



Veja 3

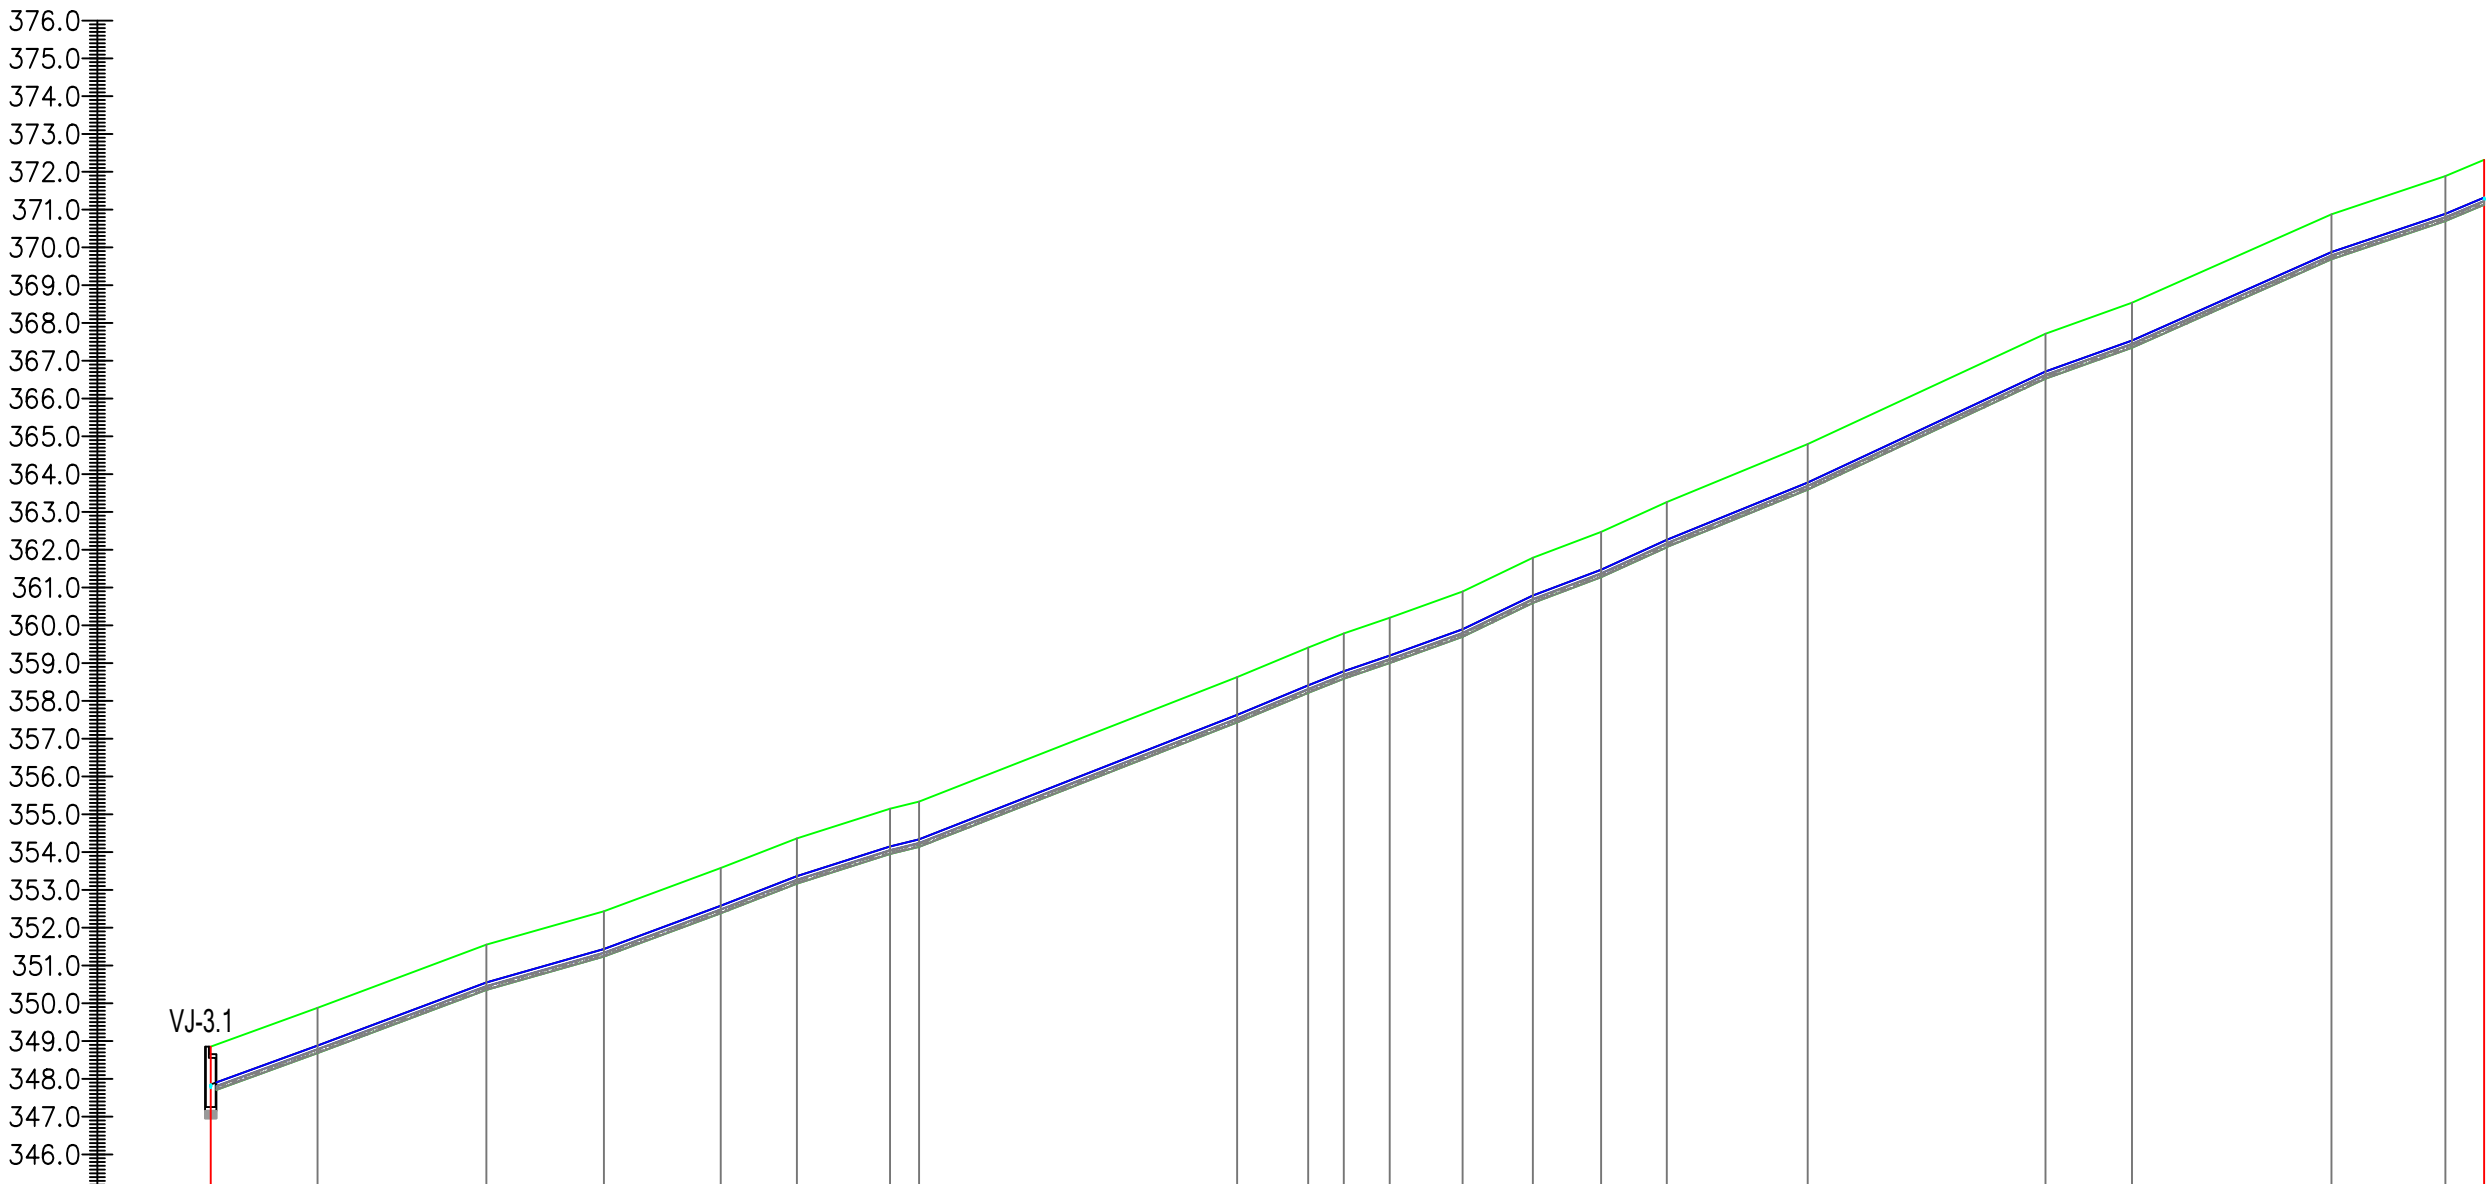

Naziv vozlišča	3.1	3.2	3.3	3.4	3.5	3.6	3.7	3.8		3.9	3.10	3.11	3.12	3.13	3.14	3.15	3.16		3.17		3.18	3.19		3.20	3.21	4.1
Stacionaža [m]	0.0	14.1	36.5	52.0	67.5	77.5	89.8	93.7		135.8	145.2	149.9	155.9	165.6	174.9	183.9	192.6		211.2		242.7	254.1		280.5	295.6	300.7
Kota terena [m n.v.]	348.85	349.88	351.55	352.43	353.58	354.36	355.15	355.34		358.63	359.41	359.78	360.20	360.89	361.79	362.47	363.26		364.80		367.71	368.53		370.87	371.89	372.32
Kota nivelete [m n.v.]	347.85	348.88	350.55	351.43	352.58	353.36	354.15	354.34		357.63	358.41	358.78	359.20	359.89	360.79	361.47	362.26		363.78		366.71	367.53		369.87	370.89	371.32
Globina izkopa [m]	1.20	1.20	1.20	1.20	1.20	1.20	1.20	1.20		1.20	1.20	1.20	1.20	1.20	1.20	1.20	1.20		1.21		1.19	1.19		1.19	1.19	1.19
Horizontalni kot loma [°]		24°	6°	7°	6°	9°	16°	-20°		1°	-11°	-37°	19°	-12°	-12°	-11°	-11°		-5°		11°	-20°		11°	11°	
Vertikalni kot loma [°]		0°	-1°	1°	0°	-1°	-1°	2°		0°	0°	-1°	0°	1°	-1°	1°	-1°		1°		-1°	1°		-1°	1°	
Material/profil cevi		NL DN80 (pn 25 bar) , L=193 m																PE100 DN90 (pn 16 bar) , L=108 m								



Cesta prvih borcev 18, 8250 Brežice

Tel.: 07/620-92-50 E-pošta: info@komunala-brežice.si

www.komunala-brežice.si

Naročnik:

Objekt:

Občina Brežice

Vodovod Križe - Pečice - Šapole; ETAPA 1

Faza:

PZI

Št. proj.:

V-10/2015-etapa1

Opis risbe:

Vzdolžni profil vodovoda -VEJA 3; od točke 3.1. do 4.1

Št. načrta:

S-10/2015-etapa1

gradbene situacije - predvideno stanje

Merilo:

M 1:1000/200

Ident. št. risbe:

4.5.3-04

Datum:

marec 2022

Naziv:

Ime in priimek:

Ident. št. IZS:

Podpis:

Odg. vodja. pr.:

Mitja Pompe, d.i.s.

S-1975

Odg. pr.:

Mitja Pompe, d.i.s.

S-1975

Projektant:

Mitja Pompe, d.i.s.

S-1975

Datoteka:

Za_PDF

Pravni poduk:

Razmnoževanje risbe ali njenih delov brez predhodnega pisnega soglasja Komunale Brežice d.o.o. ni dovoljeno!

ZWCAD 2012 PROFESSIONAL Lic. code: 864EB83B