



M:1:1000/200

Veja B

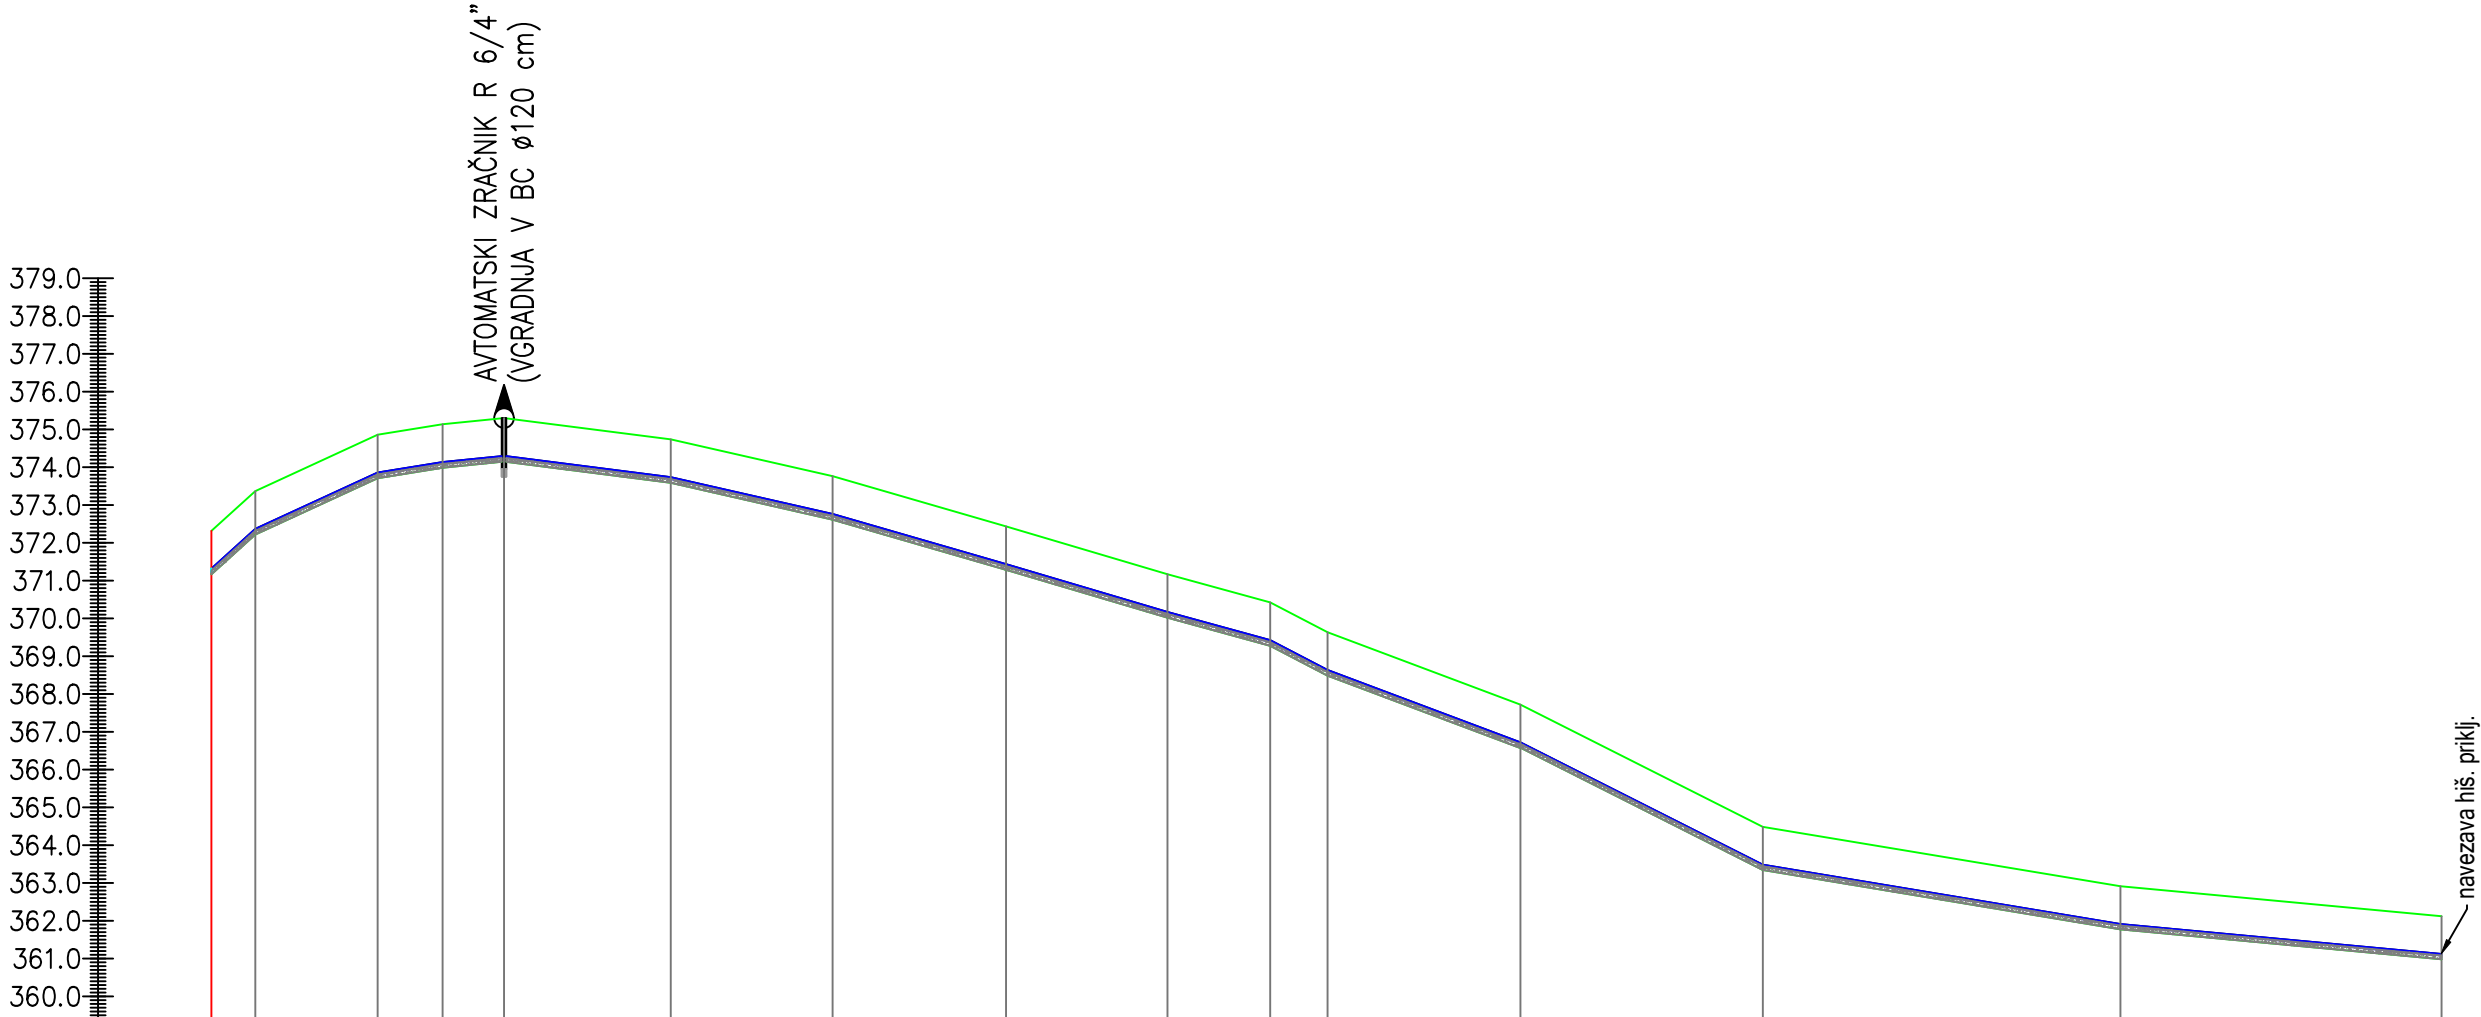

Naziv vozlišča	4.1	B1	B2	B3	B4	B5	B6	B7	B8	B9	B10	B11	B12	B13	B14
Stacionaža [m]	0.0	5.8	22.0	30.6	38.7	60.8	82.2	106.1	126.5	140.1	147.7	173.2	205.2	252.5	295.0
Kota terena [m n.v.]	372.32	373.37	374.86	375.14	375.30	374.74	373.76	372.43	371.17	370.42	369.63	367.72	364.48	362.91	362.12
Kota nivelete [m n.v.]	371.32	372.37	373.86	374.14	374.30	373.74	372.76	371.43	370.17	369.42	368.63	366.72	363.48	361.91	361.12
Globina izkopa [m]	1.19	1.15	1.15	1.15	1.15	1.15	1.15	1.15	1.15	1.15	1.15	1.15	1.14	1.14	1.14
Horizontalni kot loma [°]	-27°	18°	22°	9°	4°	3°	3°	-4°	-25°	33°		13°	-4°	12°	
Vertikalni kot loma [°]	-5°	-3°	-1°	-3°	-1°	-1°	-1°	0°	0°	-3°	2°	-1°	4°	1°	
Material/profil cevi		PE100 DN50 (pn 16 bar) , L=174 m											PE100 DN40 (pn 16 bar) , L=122 m		

 Komunalna Brežice d.o.o.		Cesta prvih borcev 18, 8250 Brežice Tel.: 07/620-92-50 E-pošta: info@komunalna-brežice.si www.komunalna-brežice.si		Naročnik:	Občina Brežice	
				Objekt:	Vodovod Križe - Pečice - Šapole;	
Faza:		PZI		Št. proj.:	V-10/2015-etapa1	
Opis risbe:		Vzdolžni profil vodovoda - sekund. VEJA B		Št. načrta:	S-10/2015-etapa1	
		Predvideno stanje		Merilo:	M 1:1000/200	
Ident. št. risbe:		4.5.3-05		Datum:	marec 2022	
Naziv:		Ime in priimek:		Ident. št. IZS:	Podpis:	
Odg. vodja. pr.:		Mitja Pompe, d.i.s.		S-1975		
Odg. pr.:		Mitja Pompe, d.i.s.		S-1975		
Projektant:		Mitja Pompe, d.i.s.		S-1975		
Datoteka:		Za_PDF		Pravni poduk:	Razmnoževanje risbe ali njenih delov brez predhodnega pisnega soglasja Komunalne Brežice d.o.o. ni dovoljeno!	

ZWCAD 2012 PROFESSIONAL Lic. code: 864E883B