



M:1:1000/200

Niz\_4

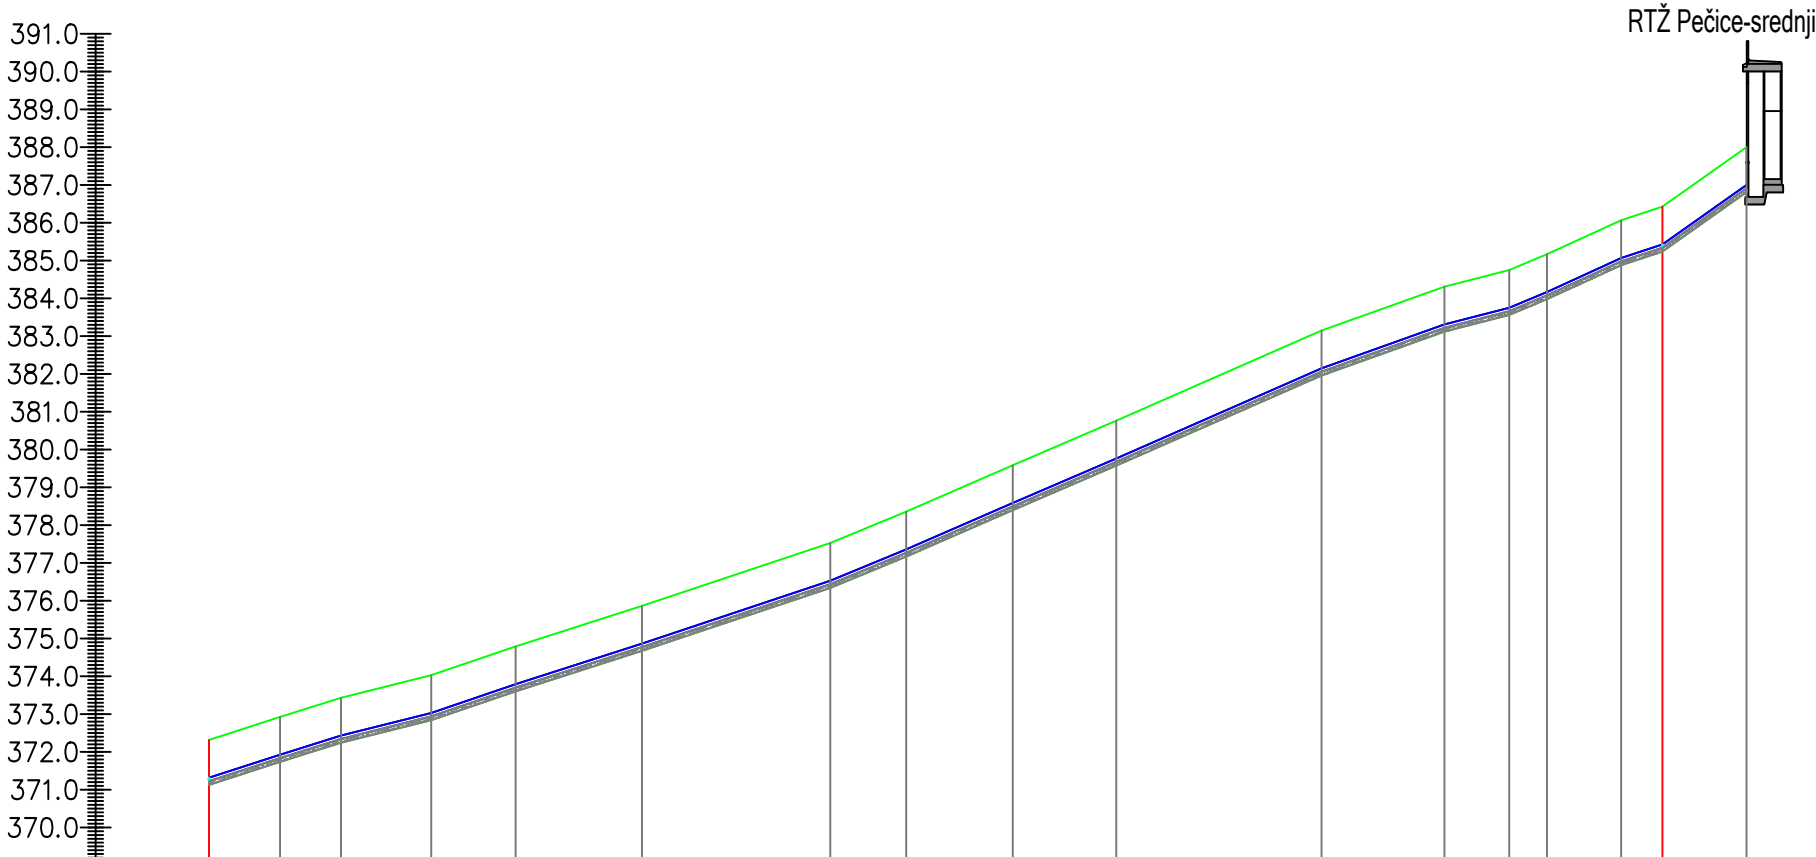

|                           |        |                                  |        |        |        |        |        |        |        |        |        |        |        |        |        |        |        |
|---------------------------|--------|----------------------------------|--------|--------|--------|--------|--------|--------|--------|--------|--------|--------|--------|--------|--------|--------|--------|
| Naziv vozlišča            | 4.1    | 4.2                              | 4.3    | 4.4    | 4.5    | 4.6    | 4.7    | 4.8    | 4.9    | 4.10   | 4.11   | 4.12   | 4.13   | 4.14   | 4.15   | 4.16   | 4.17   |
| Stacionaža [m]            | 0.0    | 9.4                              | 17.5   | 29.4   | 40.6   | 57.3   | 82.2   | 92.2   | 106.3  | 120.0  | 147.2  | 163.4  | 172.0  | 177.0  | 186.8  | 192.3  | 203.4  |
| Kota terena [m n.v.]      | 372.32 | 372.93                           | 373.43 | 374.03 | 374.79 | 375.86 | 377.53 | 378.36 | 379.58 | 380.76 | 383.15 | 384.31 | 384.75 | 385.17 | 386.07 | 386.43 | 388.00 |
| Kota nivelete [m n.v.]    | 371.32 | 371.93                           | 372.43 | 373.03 | 373.79 | 374.86 | 376.53 | 377.36 | 378.58 | 379.76 | 382.15 | 383.31 | 383.75 | 384.17 | 385.07 | 385.43 | 387.00 |
| Globina izkopa [m]        | 1.19   | 1.19                             | 1.19   | 1.19   | 1.19   | 1.19   | 1.19   | 1.19   | 1.19   | 1.19   | 1.19   | 1.19   | 1.19   | 1.19   | 1.19   | 1.19   | 1.19   |
| Horizontalni kot loma [°] |        | 13°                              | 12°    | 1°     | -13°   | 14°    | -2°    | -14°   | -19°   | -12°   | 9°     | 23°    | 55°    | -17°   | 11°    | -29°   |        |
| Vertikalni kot loma [°]   |        | 0°                               | -1°    | 1°     | 0°     | 0°     | 1°     | 0°     | 0°     | 0°     | -1°    | -1°    | 2°     | 0°     | -1°    | 4°     |        |
| Material/profil cevi      |        | PE100 DN90 (pn 16 bar) , L=204 m |        |        |        |        |        |        |        |        |        |        |        |        |        |        |        |

|  |  |  |  |                      |  |   |  |
|--|--|--|--|----------------------|--|---|--|
|  <b>Komunala Brežice d.o.o.</b> |  | Cesta prvih borcev 18, 8250 Brežice<br>Tel.: 07/620-92-50 E-pošta: info@komunala-brežice.si<br>www.komunala-brežice.si |  | Naročnik:<br>Objekt: |  | Občina Brežice<br>Vodovod Križe - Pečice - Šapole;<br>ETAPA 1   |  |
| Faza:  |  | PZI  |  | Št. proj.:           |  | V-10/2015-etapa1  |  |
| Opis risbe:  |  | Vzdolžni profil vodovoda - VEJA 4; od točke 4.1 do 4.17  |  | Št. načrta:          |  | S-10/2015-etapa1  |  |
|  |  | gradbene situacije - predvideno stanje   |  | Merilo:              |  | M 1:1000/200  |  |
| Ident. št. risbe:  |  | 4.5.3-06   |  | Datum:               |  | marec 2022  |  |
| Naziv:   |  | Ime in priimek:  |  | Ident. št. IZS:      |  | Podpis:   |  |
| Odg. vodja. pr.:   |  | Mitja Pompe, d.i.s.  |  | S-1975               |  |   |  |
| Odg. pr.:  |  | Mitja Pompe, d.i.s.  |  | S-1975               |  |   |  |
| Projektant:  |  | Mitja Pompe, d.i.s.  |  | S-1975               |  |   |  |
| Datoteka:  |  | Za_PDF   |  | Pravni poduk:        |  | Razmnoževanje risbe ali njenih delov brez predhodnega pisnega soglasja Komunalne Brežice d.o.o. ni dovoljeno! |  |

ZWCAD 2012 PROFESSIONAL Lic. code: 864E83B

ZWCAD 2012 PROFESSIONAL Lic. code: 864E883B