



Veja C

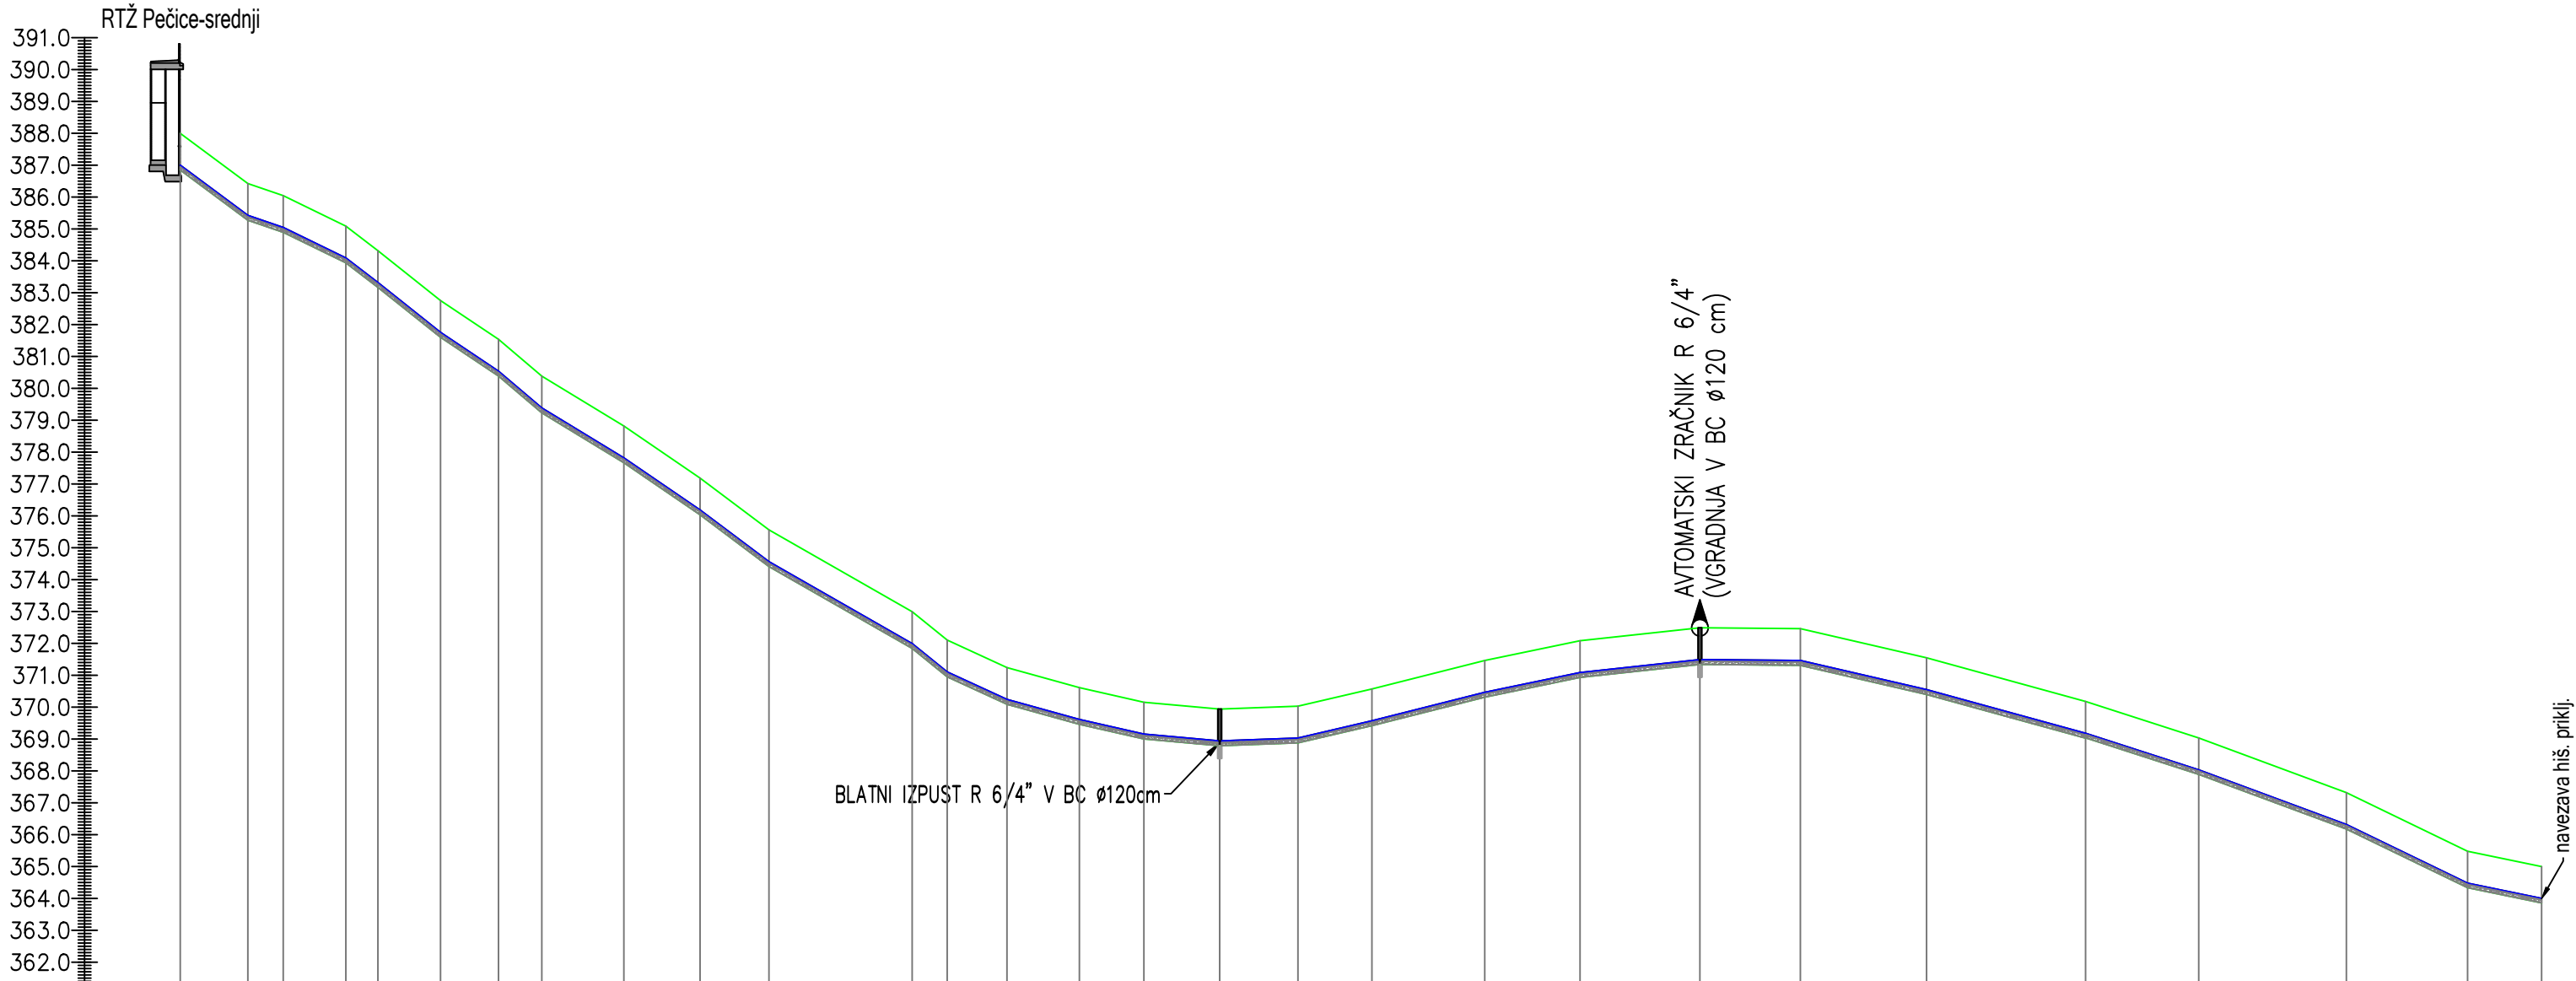

Naziv vozlišča																														
	C1	C2	C3	C4	C5	C6	C7	C8	C9	C10	C11	C12	C13	C14	C15	C16	C17	C18	C19	C20	C21	C22	C23	C24	C25	C26	C27	C28	C29	
Stacionaža [m]	0.0	10.6	16.2	26.0	31.0	40.8	49.9	56.7	69.6	81.5	92.3	114.8	120.3	129.7	141.0	151.1	163.0	175.3	186.9	204.6	219.5	238.3	254.1	273.9	298.8	316.6	339.7	358.7	370.3	
Kota terena [m n.v.]	388.00	386.42	386.05	385.09	384.32	382.75	381.54	380.38	378.82	377.18	375.56	372.99	372.10	371.24	370.61	370.15	369.94	370.03	370.57	371.46	372.08	372.49	372.46	371.55	370.18	368.03	366.32	365.48	365.00	
Kota nivelete [m n.v.]	387.00	385.42	385.05	384.09	383.32	381.75	380.54	379.38	377.82	376.18	374.56	371.99	371.10	370.24	369.61	369.15	368.94	369.03	369.57	370.46	371.08	371.49	371.46	370.55	369.18	368.03	366.32	365.48	364.00	
Globina izkopa [m]	1.15	1.15	1.15	1.15	1.15	1.15	1.15	1.15	1.15	1.15	1.15	1.15	1.15	1.15	1.15	1.15	1.15	1.15	1.15	1.15	1.15	1.15	1.15	1.15	1.15	1.14	1.14	1.14	1.14	
Horizontalni kot loma [°]		28°	-9°	16°	45°	19°	13°	20°	5°	5°	10°	6°	-30°	-31°	-12°	-26°	-21°	4°	5°	5°	3°	6°	-15°	-2°	3°	-2°	-2°	22°		
Vertikalni kot loma [°]		5°	-2°	-3°	0°	1°	-2°	3°	-1°	-1°	2°	-3°	4°	2°	1°	2°	1°	2°	0°	-1°	-1°	-1°	-3°	-1°	-1°	-1°	-1°	3°		
Material/profil cevi		PE100 DN50 (pn 16 bar) , L=300 m																						PE100 DN40 (pn 16 bar) , L=72 m						

 Komunalna Brežice d.o.o.		Cesta prvih borcev 18, 8250 Brežice Tel.: 07/620-93-50 E-pošta: info@komunalna-brežice.si www.komunalna-brežice.si		Naročnik: Objekt:		Občina Brežice Vodovod Križe - Pečice - Šapole; ETAPA 1	
Faza:		PZI		Št. proj.:		V-10/2015-etapa1	
Opis risbe:		Vzdolžni profil vodovoda - sekund. VEJA C		Št. načrta:		S-10/2015-etapa1	
		Predvideno stanje		Merilo:		M 1:1000/200	
Ident. št. risbe:		4.5.3-07		Datum:		marec 2022	
Naziv:		Ime in priimek:		Ident. št. IZS:		Podpis:	
Odg. vodja. pr.:		Mitja Pompe, d.i.s.		S-1975			
Odg. pr.:		Mitja Pompe, d.i.s.		S-1975			
Projektant:		Mitja Pompe, d.i.s.		S-1975			
Datoteka:		Za_PDF		Pravni poduk:		Razmnoževanje risbe ali njenih delov brez predhodnega pisnega soglasja Komunalne Brežice d.o.o. ni dovoljeno!	

ZM2012 PROFESSIONAL Lic. code: 864E8B3B

ZWCAD 2012 PROFESSIONAL Lt. code: 864E883B