M:1:1000/200

7.1 - 7.46

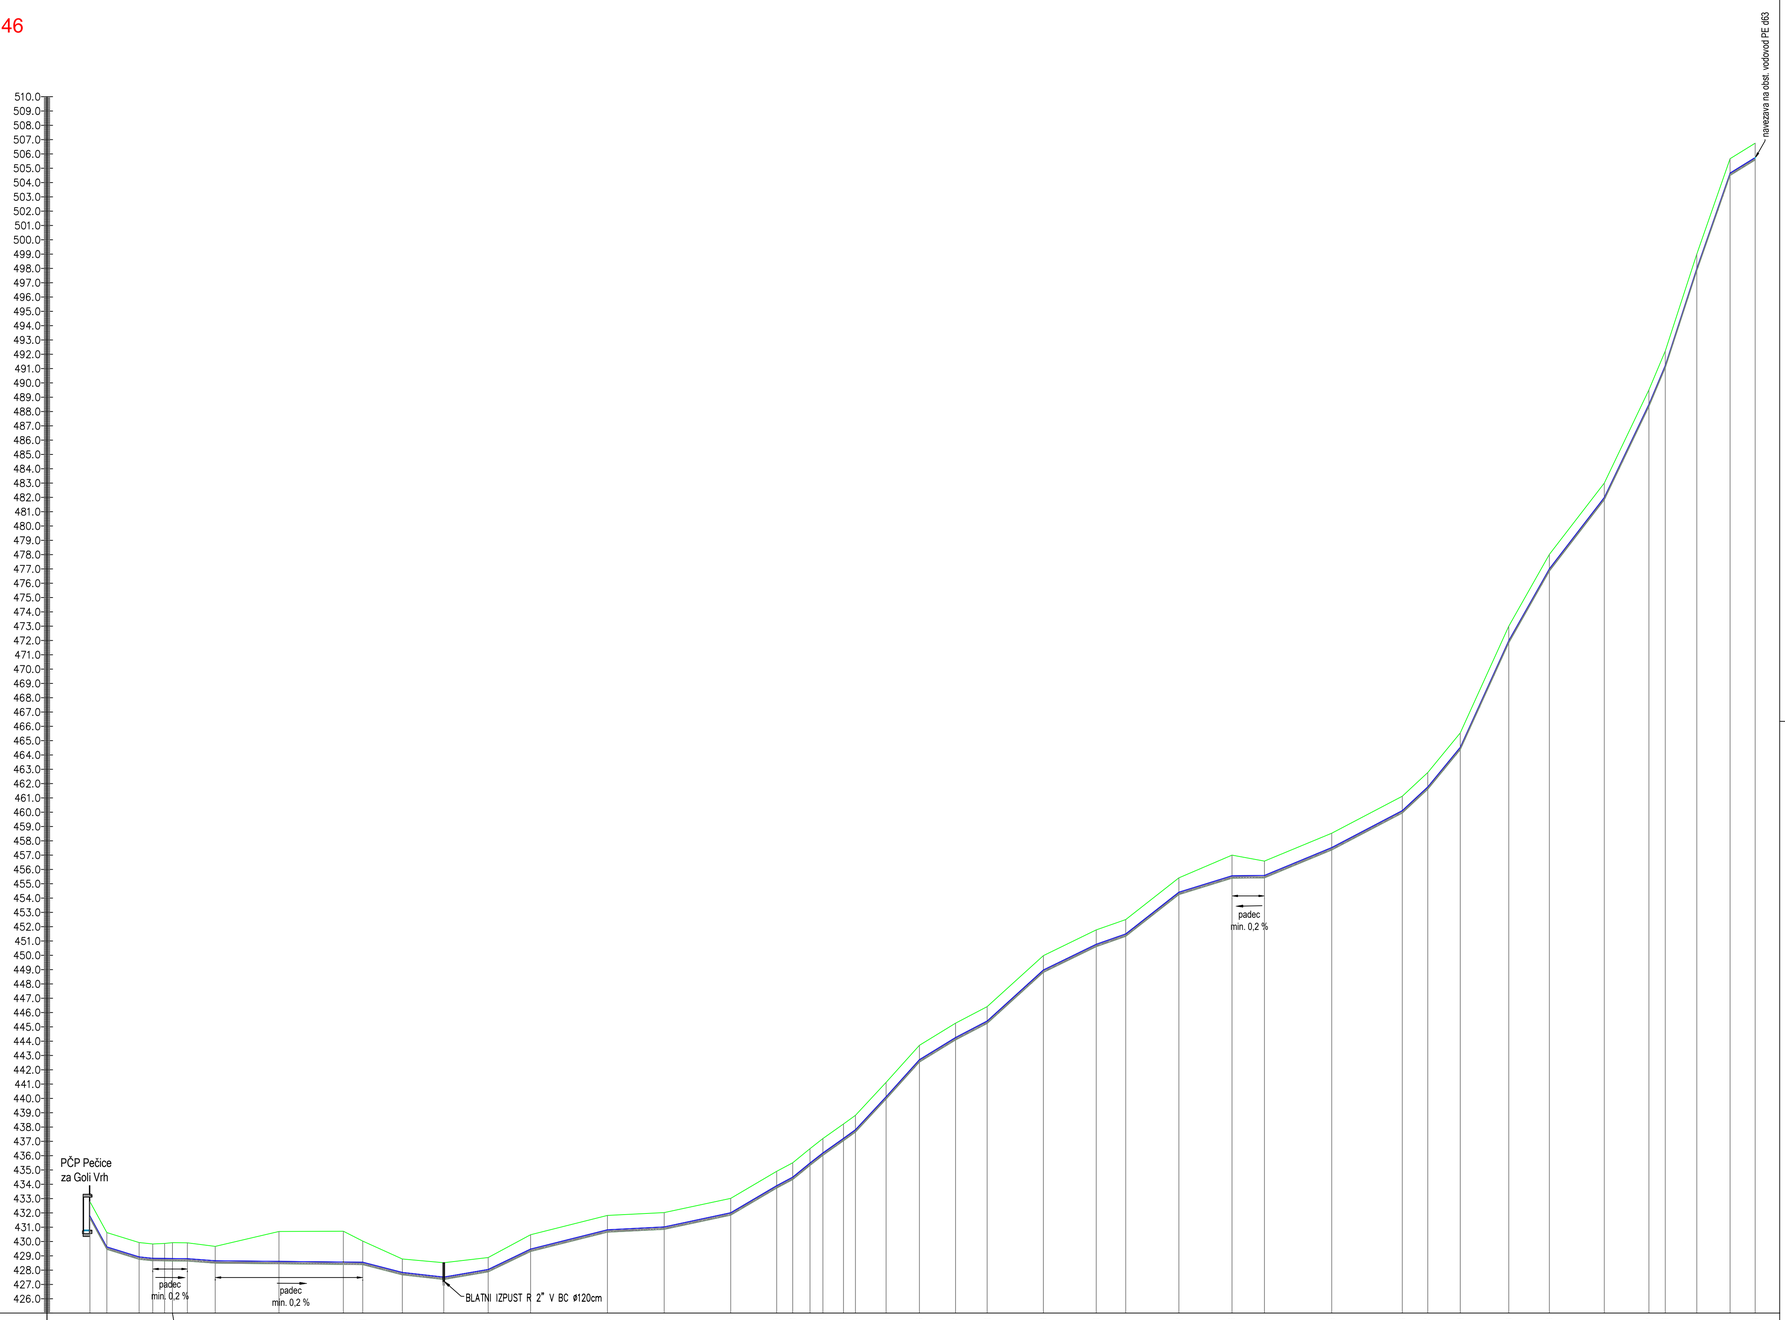

Naziv vozlišča	7.1	7.2	7.3	7.4	7.5	7.6	7.7	7.8	7.9	7.10	7.11	7.12	7.13	7.14	7.15	7.16	7.17	7.18	7.19	7.20	7.21	7.22	7.23	7.24	7.25	7.26	7.27	7.28	7.29	7.30	7.31	7.32	7.33	7.34	7.35	7.36	7.37	7.38	7.39	7.40	7.41	7.42	7.43	7.44	7.45	7.46
Stacionaža [m]	0.0	5.9	12.2	22.1	26.1	28.8	34.0	43.8	84.0	88.5	94.3	108.1	123.6	138.1	153.9	185.8	200.6	223.9	239.9	245.5	251.6	258.1	263.3	267.4	278.1	289.8	302.4	313.4	333.1	351.6	361.9	380.4	390.0	410.3	433.8	458.5	481.7	482.77	485.54	496.7	509.9	529.0	544.6	550.4	561.4	573.0	581.8
Kota terena [m n.v.]	432.79	430.63	428.93	429.83	429.86	429.91	429.66	430.70	428.78	430.72	430.03	428.78	428.52	428.88	430.47	431.82	432.02	433.01	434.91	435.50	436.49	437.19	438.21	438.82	441.12	443.71	445.28	446.41	448.98	451.78	452.50	455.41	457.00	458.58	458.53	461.11	481.77	464.54	472.00	478.02	483.00	489.51	492.23	498.00	504.67	505.75
Kota nivelete [m n.v.]	431.79	429.63	428.93	428.83	428.82	428.80	428.66	428.62	427.84	428.57	428.56	427.84	427.52	428.05	428.47	430.82	431.02	433.01	433.91	434.50	435.49	436.19	437.21	437.82	440.12	442.71	444.28	445.41	448.98	450.78	451.50	454.41	455.58	455.58	457.53	460.11	481.77	464.54	472.00	477.02	482.00	488.51	491.23	498.00	504.67	505.75
Globina izkopa [m]	1.18	1.18	1.18	1.22	1.28	1.28	1.18	2.26	2.32	1.65	1.11	1.18	1.00	1.18	1.18	1.18	1.18	1.18	1.18	1.18	1.18	1.18	1.18	1.18	1.18	1.18	1.18	1.18	1.18	1.18	1.18	1.18	1.18	1.18	1.18	1.18	1.18	1.18	1.18	1.18	1.18	1.18	1.18	1.18	1.18	1.18
Horizontalni kot loma [°]		-20°	15°	24°	8°	20°	9°	-5°	-1°	-8°	-10°	3°	6°	9°	1°	-3°	-4°	-3°	-15°	-11°	-18°	-6°	-14°	-20°	-1°	4°	-3°	-1°	-8°	-8°	-20°	0°	32°	-36°	-3°	14°	14°	-3°	-7°	-4°	-2°	-5°	-13°	-3°	42°	-23°
Vertikalni kot loma [°]		17°	2°	1°	0°	0°	-1°	1°	0°	0°	-2°	2°	3°	4°	-3°	-2°	2°	4°	-1°	3°	0°	-1°	0°	4°	0°	-8°	-1°	4°	-5°	-2°	5°	-5°	-3°	5°	1°	5°	3°	10°	-4°	-5°	8°	3°	6°	-2°	-23°	
Material/profil cevi	PE100 DN75 (pn 16 bar) , L=594 m	

Komunala Brežice d.o.o.	Cesta prvih borcev 18, 8250 Brežice Tel.: 07/50 50 500 (vodja) info@komunala-brezice.si www.komunala-brezice.si	Naročnik: Objekt:	Občina Brežice Vodovod Križe - Pečice - Šapole; ETAPA 1
Faza:	PZI	Št. proj.:	V-10/2015-etapa1
Opis risbe:	Vzdolžni profil vodovoda - VEJA 7; od točke 7.1 do 7.46	Št. načrta:	S-10/2015-etapa1
	gradbene situacije - predvideno stanje	Merilo:	M 1:1000/200
Ident. št. risbe:	4.5.3-11	Datum:	marec 2022
Naziv:	Ime in priimek: / Ident. št. IZS:	Podpis:	
Odg. vodja pr.:	Mitja Pompe, d.i.s. / S-1975		
Odg. pr.:	Mitja Pompe, d.i.s. / S-1975		
Projektant:	Mitja Pompe, d.i.s. / S-1975		
Datoteka:	Za_PDF	Pravni poduk:	Razmnoževanje risbe ali njenih delov brez predhodnega pisnega soglasja Komunale Brežice d.o.o. ni dovoljeno!

CYCAD 2012 PROFI ELECTRICAL Lic. code: 8646-8838