



M:1:1000/200

9.76 - 9.87

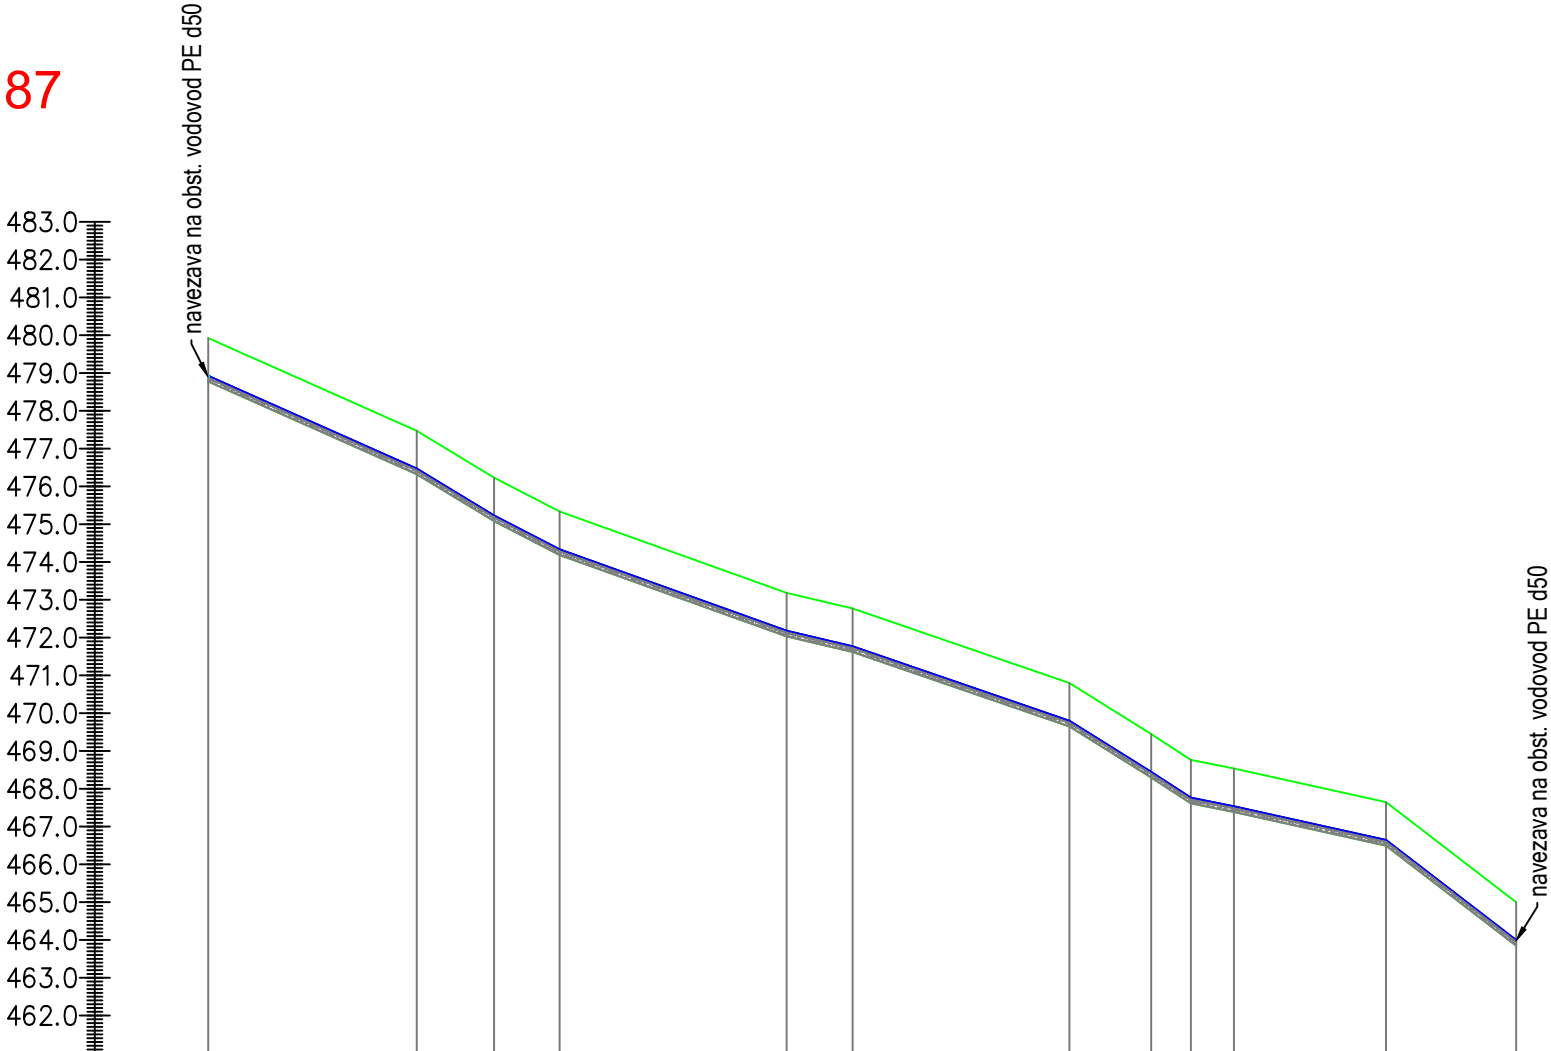

Naziv vozlišča	9.76	9.77	9.78	9.79	9.80	9.81	9.82	9.83	9.84	9.85	9.86	9.87
Stacionaža [m]	0.0	27.6	37.8	46.5	76.5	85.2	113.9	124.7	130.0	135.7	155.8	173.0
Kota terena [m n.v.]	479.92	477.47	476.23	475.33	473.18	472.77	470.80	469.45	468.76	468.54	467.65	465.00
Kota nivelete [m n.v.]	479.92	476.47	475.23	474.33	472.18	471.77	469.80	468.45	467.76	467.54	466.65	464.00
Globina izkopa [m]	1.15	1.15	1.15	1.15	1.15	1.15	1.15	1.15	1.15	1.15	1.15	1.15
Horizontalni kot loma [°]		5°	8°	7°	-9°	-10°	15°	20°	-54°	7°	1°	
Vertikalni kot loma [°]		-2°	1°	2°	1°	-1°	-3°	0°	5°	0°	-6°	
Material/profil cevi		PE100 DN50 (pn 16 bar) , L=174 m										

 Komunalna Brežice d.o.o.		Cesta prvih borcev 18, 8250 Brežice Tel.: 07/620-92-50 E-pošta: info@komunala-brežice.si www.komunala-brežice.si		Naročnik: Objekt:		Občina Brežice Vodovod Križe - Pečice - Šapole; ETAPA 1	
Faza:	PZI				Št. proj.:	V-10/2015-etapa1	
Opis risbe:	Vzdolžni profil vodovoda - VEJA 9; od točke 9.76 do 9.87				Št. načrta:	S-10/2015-etapa1	
	gradbene situacije - predvideno stanje				Merilo:	M 1:1000/200	
Ident. št. risbe:	4.5.3-14				Datum:	marec 2022	
Naziv:	Ime in priimek:			Ident. št. IZS:	Podpis:		
Odg. vodja. pr.:	Mitja Pompe, d.i.s.			S-1975			
Odg. pr.:	Mitja Pompe, d.i.s.			S-1975			
Projektant:	Mitja Pompe, d.i.s.			S-1975			
Datoteka:	Za_PDF			Pravni poduk:	Razmnoževanje risbe ali njenih delov brez predhodnega pisnega soglasja Komunale Brežice d.o.o. ni dovoljeno!		

ZWCAD 2012 PROFESSIONAL Lic. code : 864EB93B

ZWCAD 2012 PROFESSIONAL Lic. code.: 864E883B