



TLORIS NA NIVOJU A-A

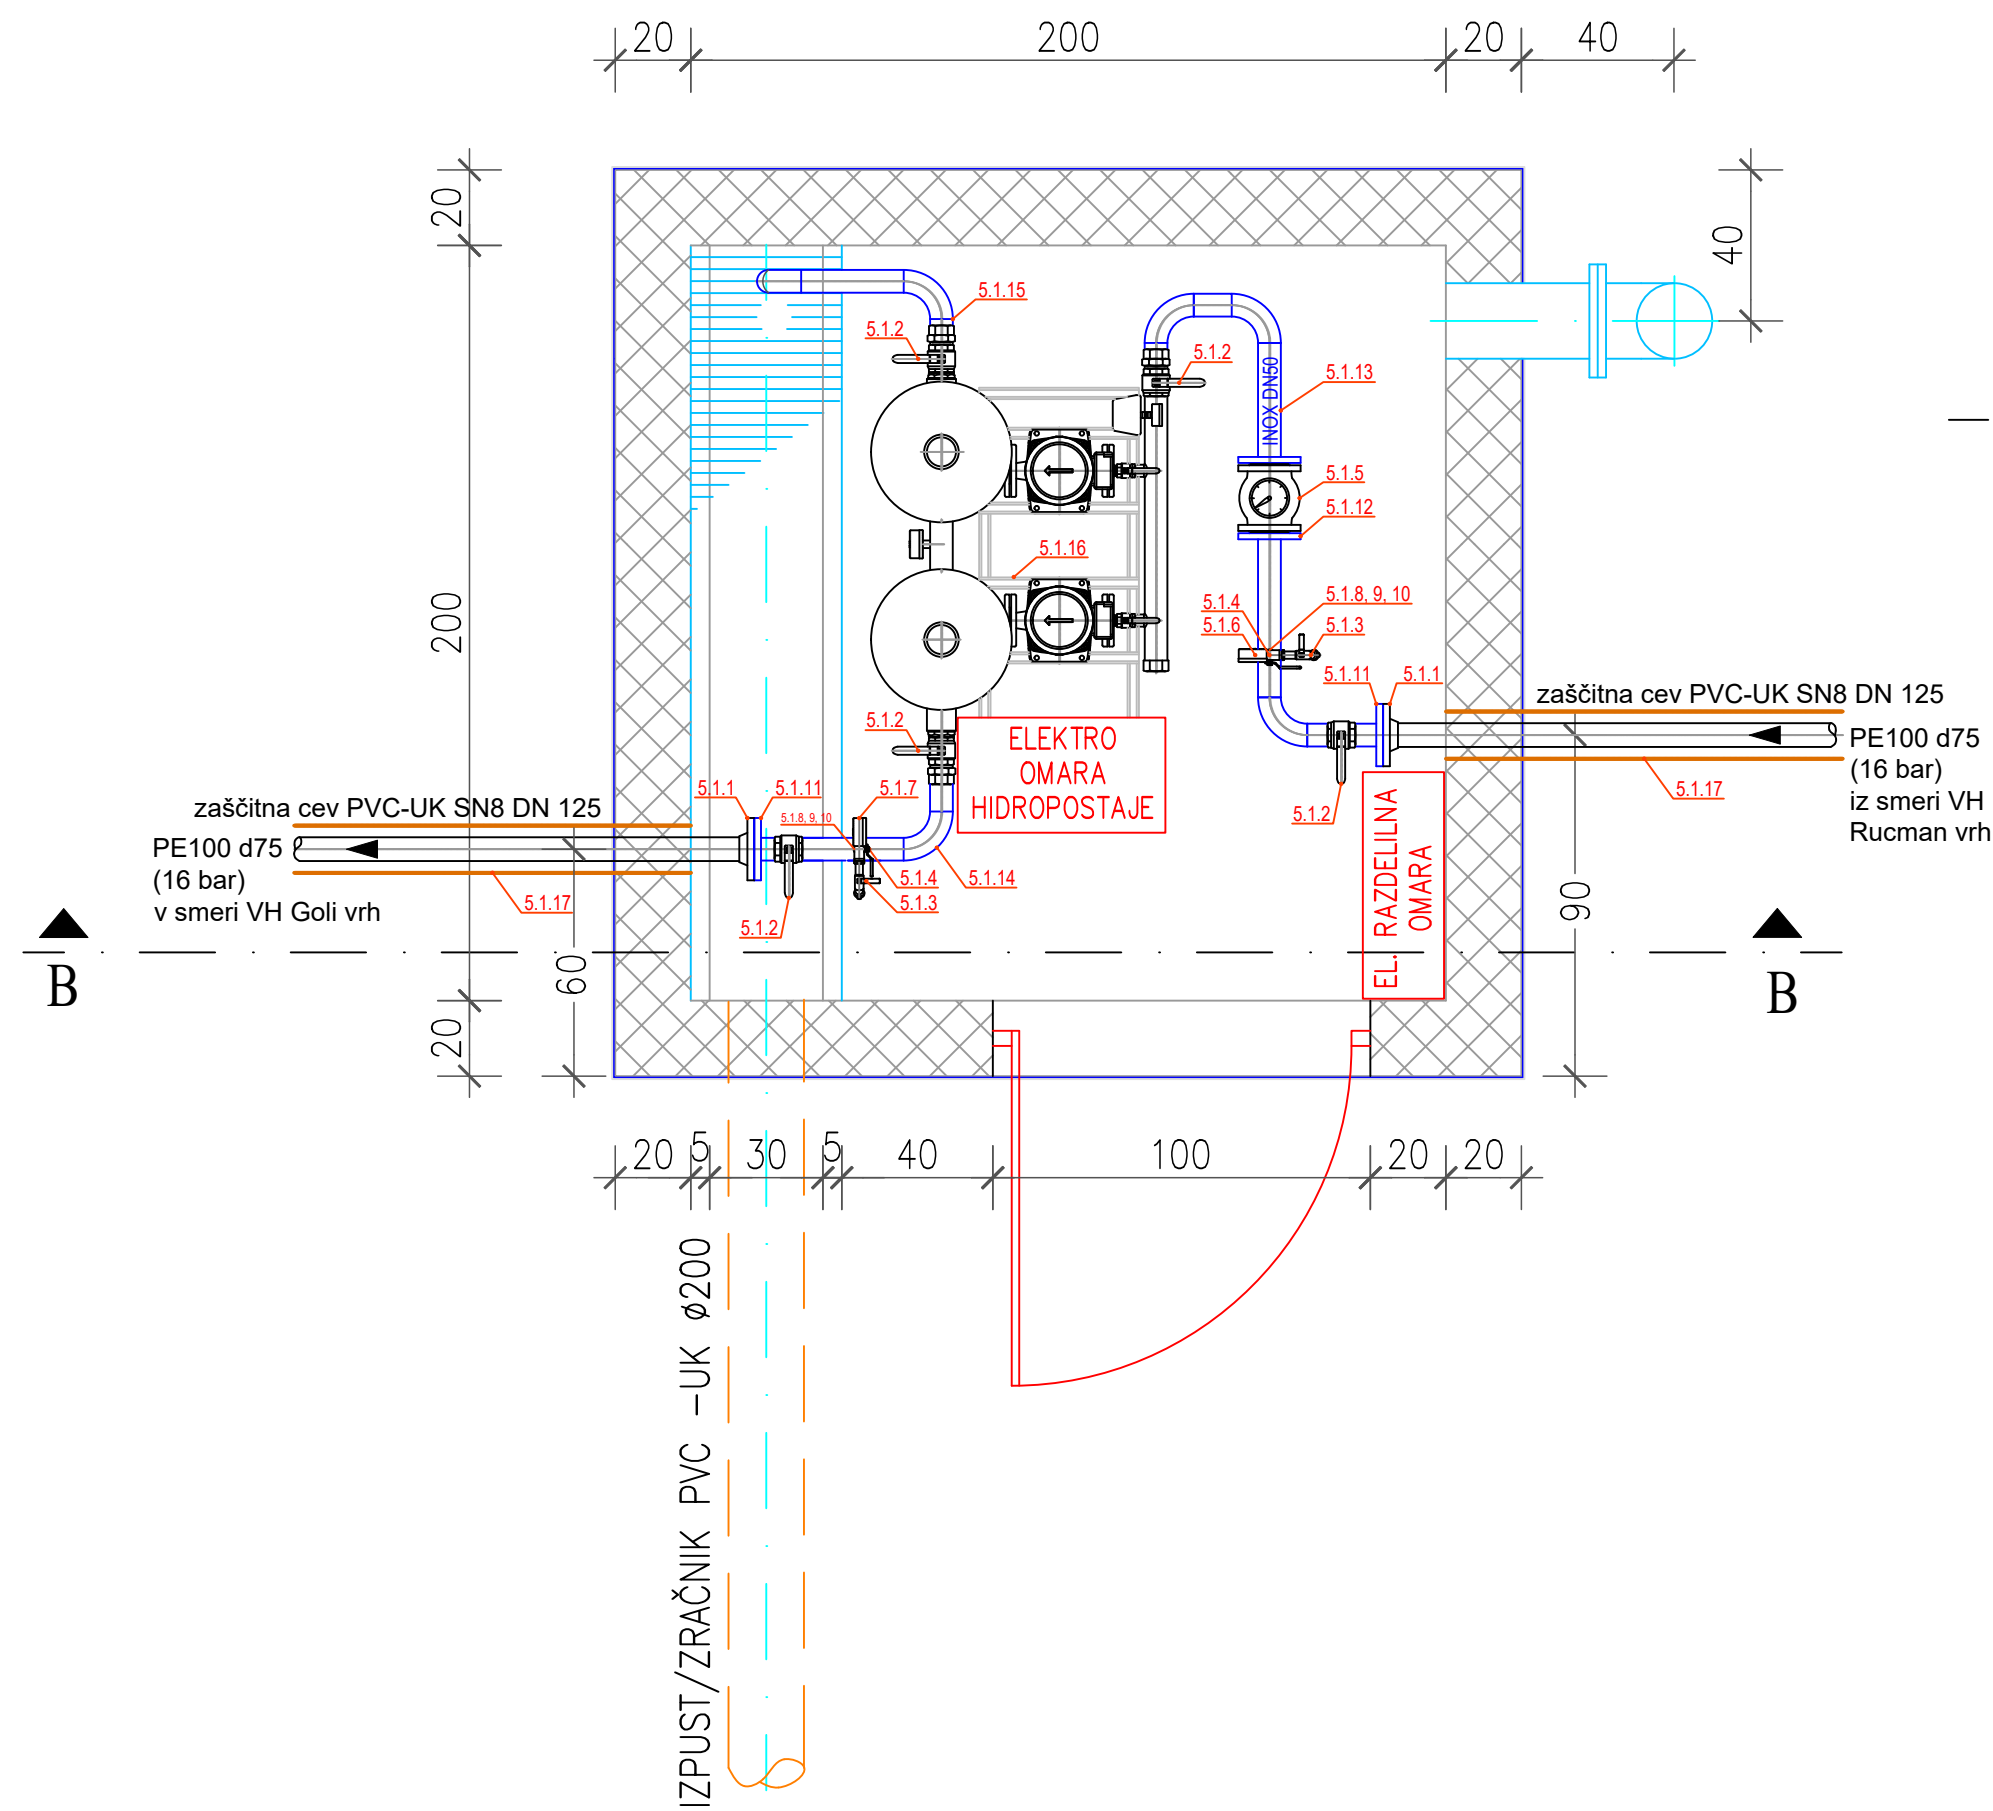

PREREZ B-B

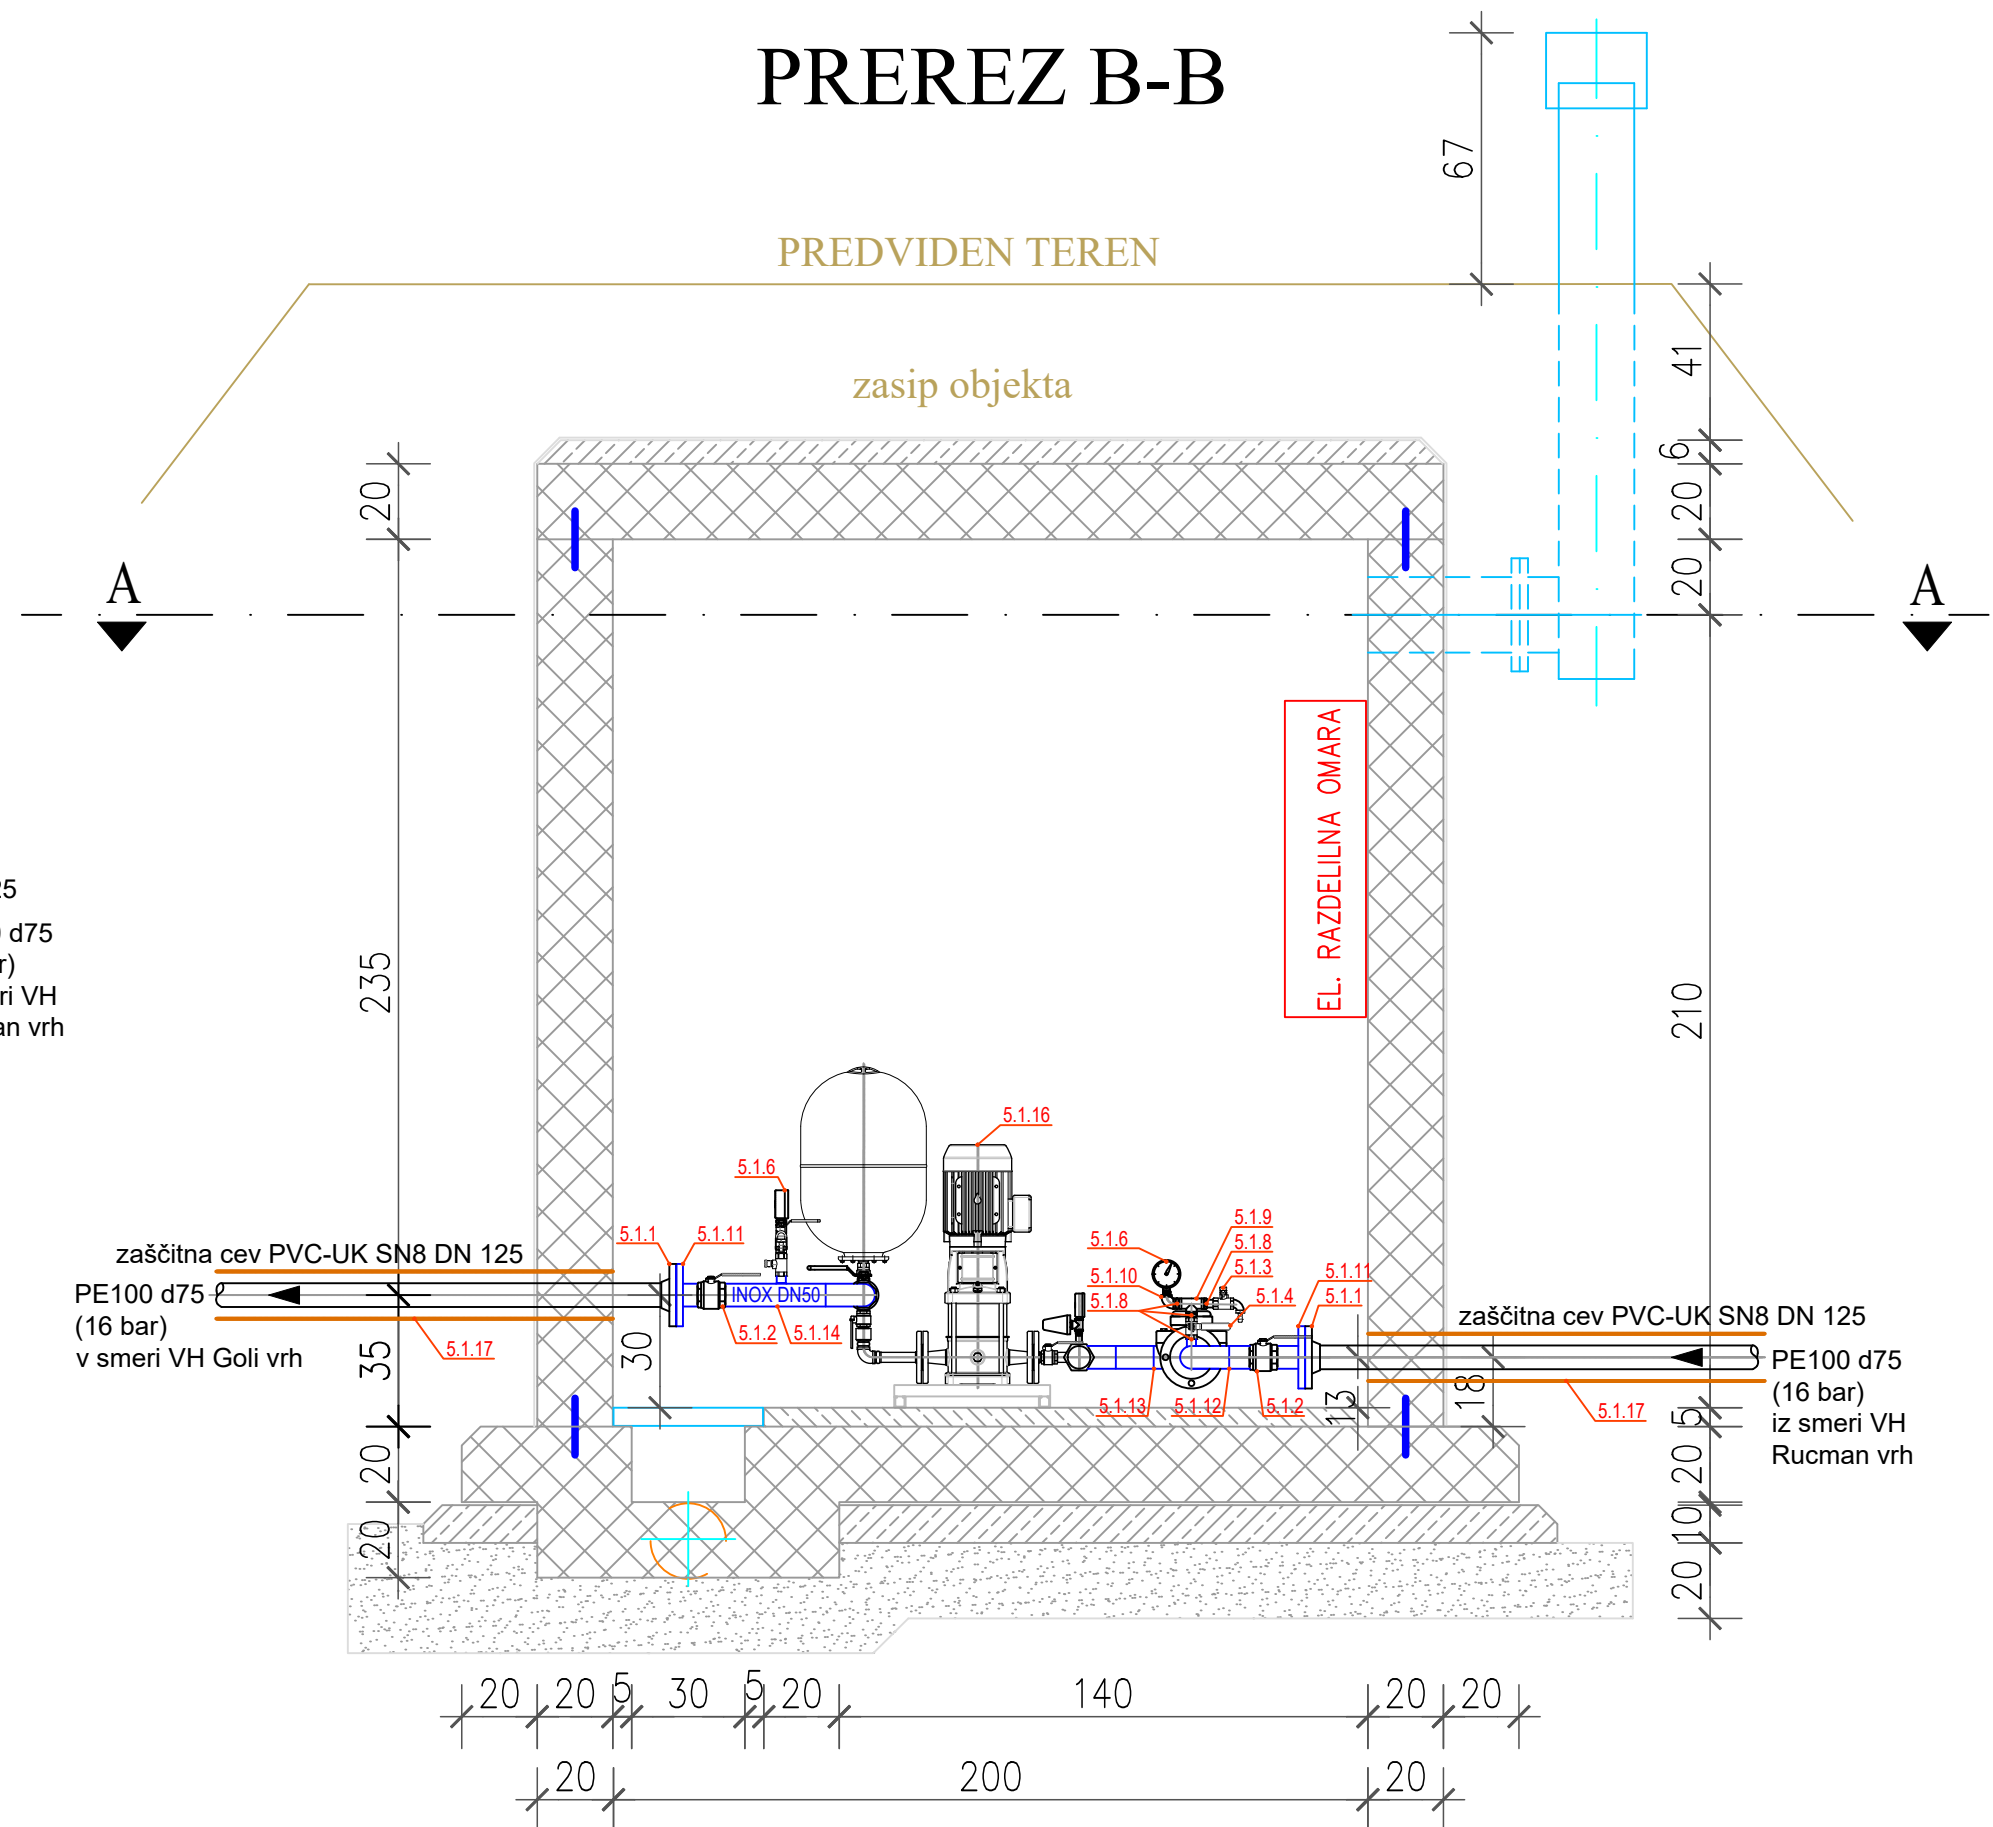

KOSOVNICA

POZICIJA	NAZIV	kos/m'
5.1.1	Visokotlačna spojka enojna za NL cevi kot npr. MJ 3057 DN 65 (63 - 90) E	2
5.1.2	Krogelni ventil 2" KOV KV 107	5
5.1.3	Krogelna pipa 1/2" KOVINA KP 503G	2
5.1.4	Krogelni ventil 1/2" KOV KV 103	2
5.1.5	INDUKTIVNI MERILEC PRETOKA DN50, PN 16,IP65, 4-20 mA, imp, RS485	1
5.1.6	Manometer fi 100 z navojem 1/2", 0 - 16 bar	1
5.1.7	Manometer fi 100 z navojem 1/2", 0 - 40 bar	1
5.1.8	Pocinkana tuljava - dvojni zunanji navoj 1/2"	8
5.1.9	Pocinkan T kos 1/2"	2
5.1.10	Pocinkano koleno 1/2"	2
5.1.11	F kos DN65 INOX AISI 304, PN 16, v sestavi: - prirobnica slepa DN 65, z navojno luknjo 2", PN 16, DIN 2527, INOX AISI 304 - 1 kos - navojni varilni nastavek 2", PN 16, DIN 2982, INOX AISI 304 - 1 kos	2
5.1.12	FK kos DN50 INOX AISI 304, PN 16, v sestavi: - prirobnica varilna ravna, DN 50, PN 16, DIN 2576, INOX AISI 304 - 1 kos - cevni lok 90°, varilni, 60,3 x 3, DN 50, PN 16, INOX AISI 304, DIN 2605, R=1,5 XD - 1 kos - objemka (kolčak), 1/2", DIN 2986, INOX AISI 304, vključno z vrtanjem luknje v cev in varjenjem - 1 kos - navojni varilni nastavek 2", PN 16, DIN 2982, INOX AISI 304 - 1 kos - cev okrogla fi 60,3 x 3 mm (DN 50), PN 10, INOX AISI 316, EN 10217-7 (TIG) - 0,60 m	1
5.1.13	FKK kos DN50 INOX AISI 304, PN 16, v sestavi: - prirobnica leteča, DN 50, PN 16, DIN 2642, INOX AISI 304 - 1 kos - zavihkek varilni, 60,3 x 3, DN 50, PN 10, INOX AISI 304, DIN 2642, EN 10204/3.1 - 1 kos - cevni lok 90°, varilni, 60,3 x 3, DN 50, PN 16, INOX AISI 304, DIN 2605, R=1,5 XD - 2 kos - navojni varilni nastavek 2", PN 16, DIN 2982, INOX AISI 304 - 2 kos - cev okrogla fi 60,3 x 3 mm (DN 50), PN 10, INOX AISI 316, EN 10217-7 (TIG) - 0,50 m	1
5.1.14	K kos DN50 INOX AISI 304, PN 16, v sestavi: - cevni lok, 90° varilni, 60,3 x 3, DN 50, PN 16, INOX AISI 304, DIN 2605, R=1,5 XD - 1 kos - navojni varilni nastavek 2", PN 16, DIN 2982, INOX AISI 304 - 2 kos - objemka (kolčak), 1/2", DIN 2986, INOX AISI 304, vključno z vrtanjem luknje v cev in varjenjem - 1 kos - cev okrogla 60,3 x 3, DN 100, PN 10, INOX AISI 316, EN 10217-7 (TIG) - 0,50 m	1
5.1.15	K kos DN50 INOX AISI 304, PN 16, v sestavi: - cevni lok, 90° varilni, 60,3 x 3, DN 50, PN 16, INOX AISI 304, DIN 2605, R=1,5 XD - 2 kos - navojni varilni nastavek 2", PN 16, DIN 2982, INOX AISI 304 - cev okrogla 60,3 x 3, DN 100, PN 10, INOX AISI 316, EN 10217-7 (TIG)	1
5.1.16	Hidropostaja z dvema vertikalnima centrifugalnima črpalkama (karakteristike ene črpalke: Q=1,44 l/s pri ΔH=121 m, P=3 kW) => po črpalki (glej popis del)	1
5.1.17	Kanalizacijska cev PVC-UK DN 125 SN 4, kot zaščitna cev pri objektu	10

OPOMBE:
- Manjši kosi, kot so vijaki, dvojne vezice, pocinkani fitingi, varjene in varilne prirobnice, držala, sidra,..... zaradi preglednosti načrta niso v celoti pozicionirani!
- V prerezu B-B elektro omara hidropostaje zaradi preglednosti načrta ni prikazana!

M=1:25

Komunala Brežice d.o.o.		Glasnik prvih borov 18. 2550 Brežice Tel.: 07/620-90-90 E-pošta: info@komunala-brežice.si www.komunala-brežice.si		Naročnik: Objekt:	Občina Brežice Vodovod Križe-Pečice-Šapole; ETAPA 1
Faza:	PZI	Št. proj.:	V-10/2015-etapa1		
Opis risbe:	Načrt strojnih inštalacij in opreme v objektu PČR Pečice za Goli Vrh, predvideno stanje	Št. načrta:	S-10/2015-etapa1		
Ident. št. risbe:	4.5.6-03	Merilo:	M 1:25		
Naziv:	Ime in priimek:	Datum:	marec 2022		
Odg. vodja pr.:	Mitja Pompe, d.i.s.	Ident. št. IZS:	S-1975		
Odg. pr.:	Mitja Pompe, d.i.s.	Podpis:			
Projektant:	Mitja Pompe, d.i.s.				
Datoteka:	4.5.6-03_Načrt strojnih inštalacij PČR Pečice za Goli Vrh	Pravni produkt:	Razmnoževanje risbe ali njenih delov brez predhodnega pisanega soglasja Komunale Brežice d.o.o. ni dovoljeno!		