



TLORIS NA NIVOJU 1-1

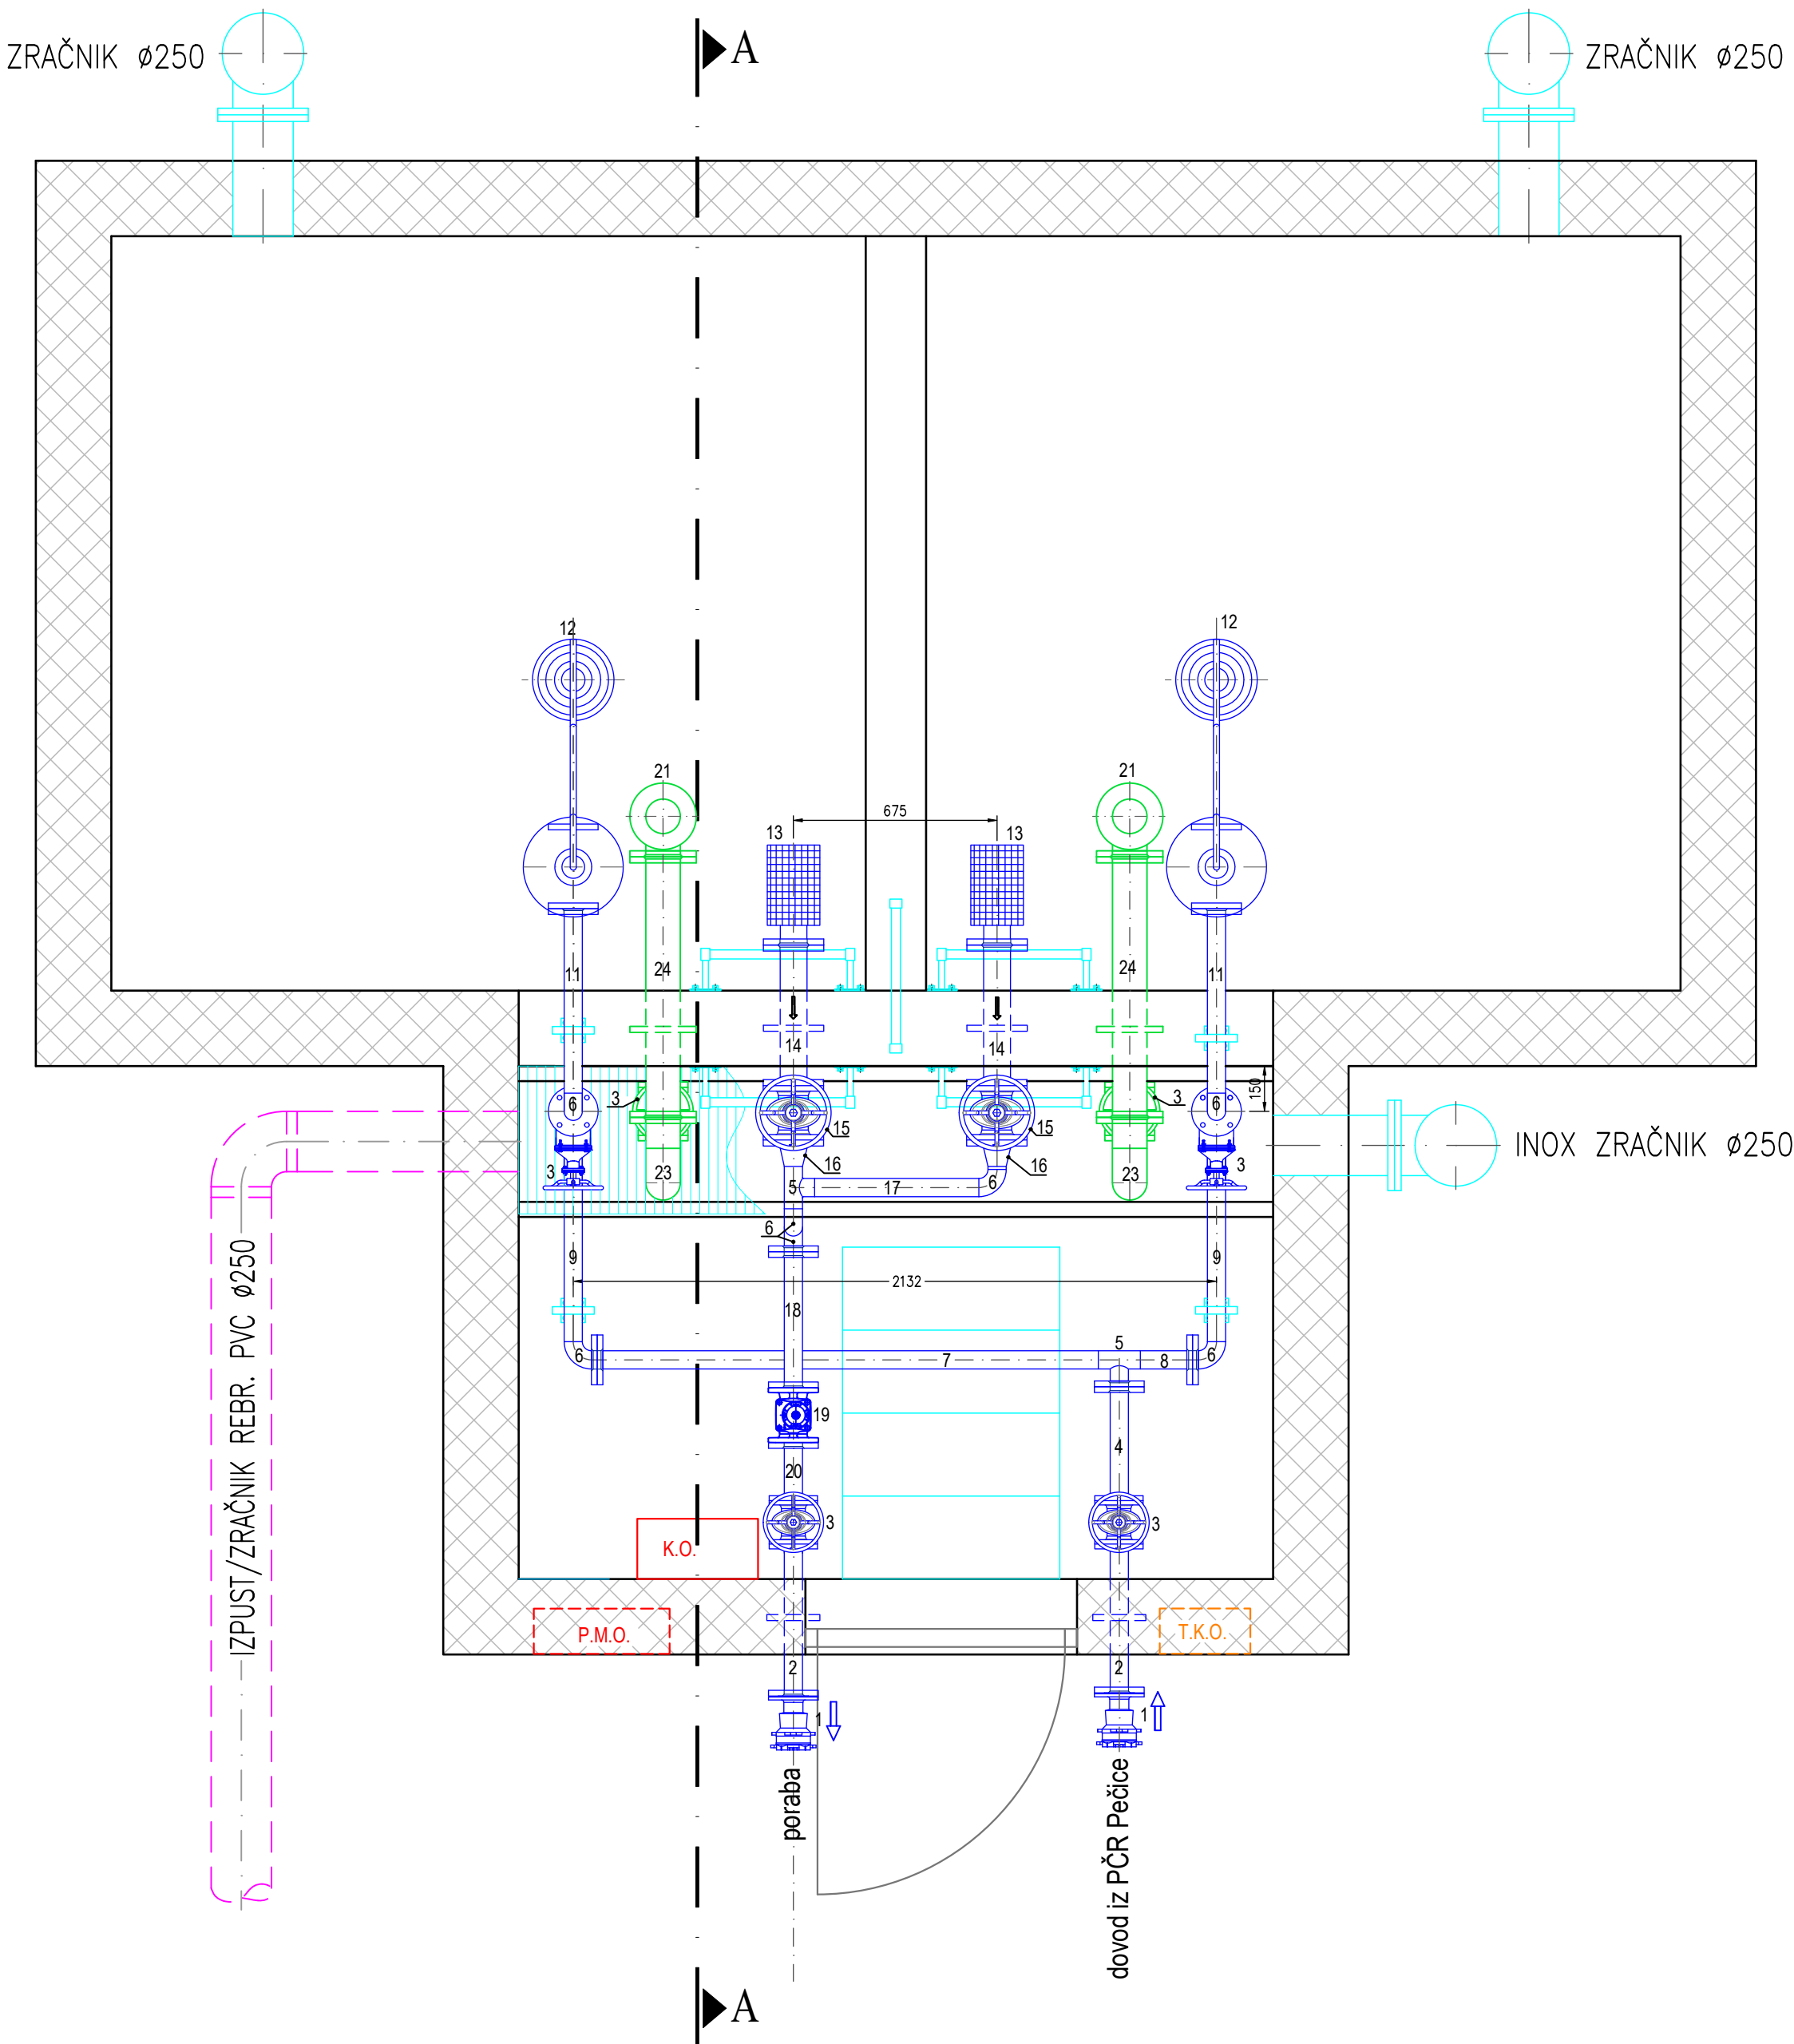

PREREZ A-A

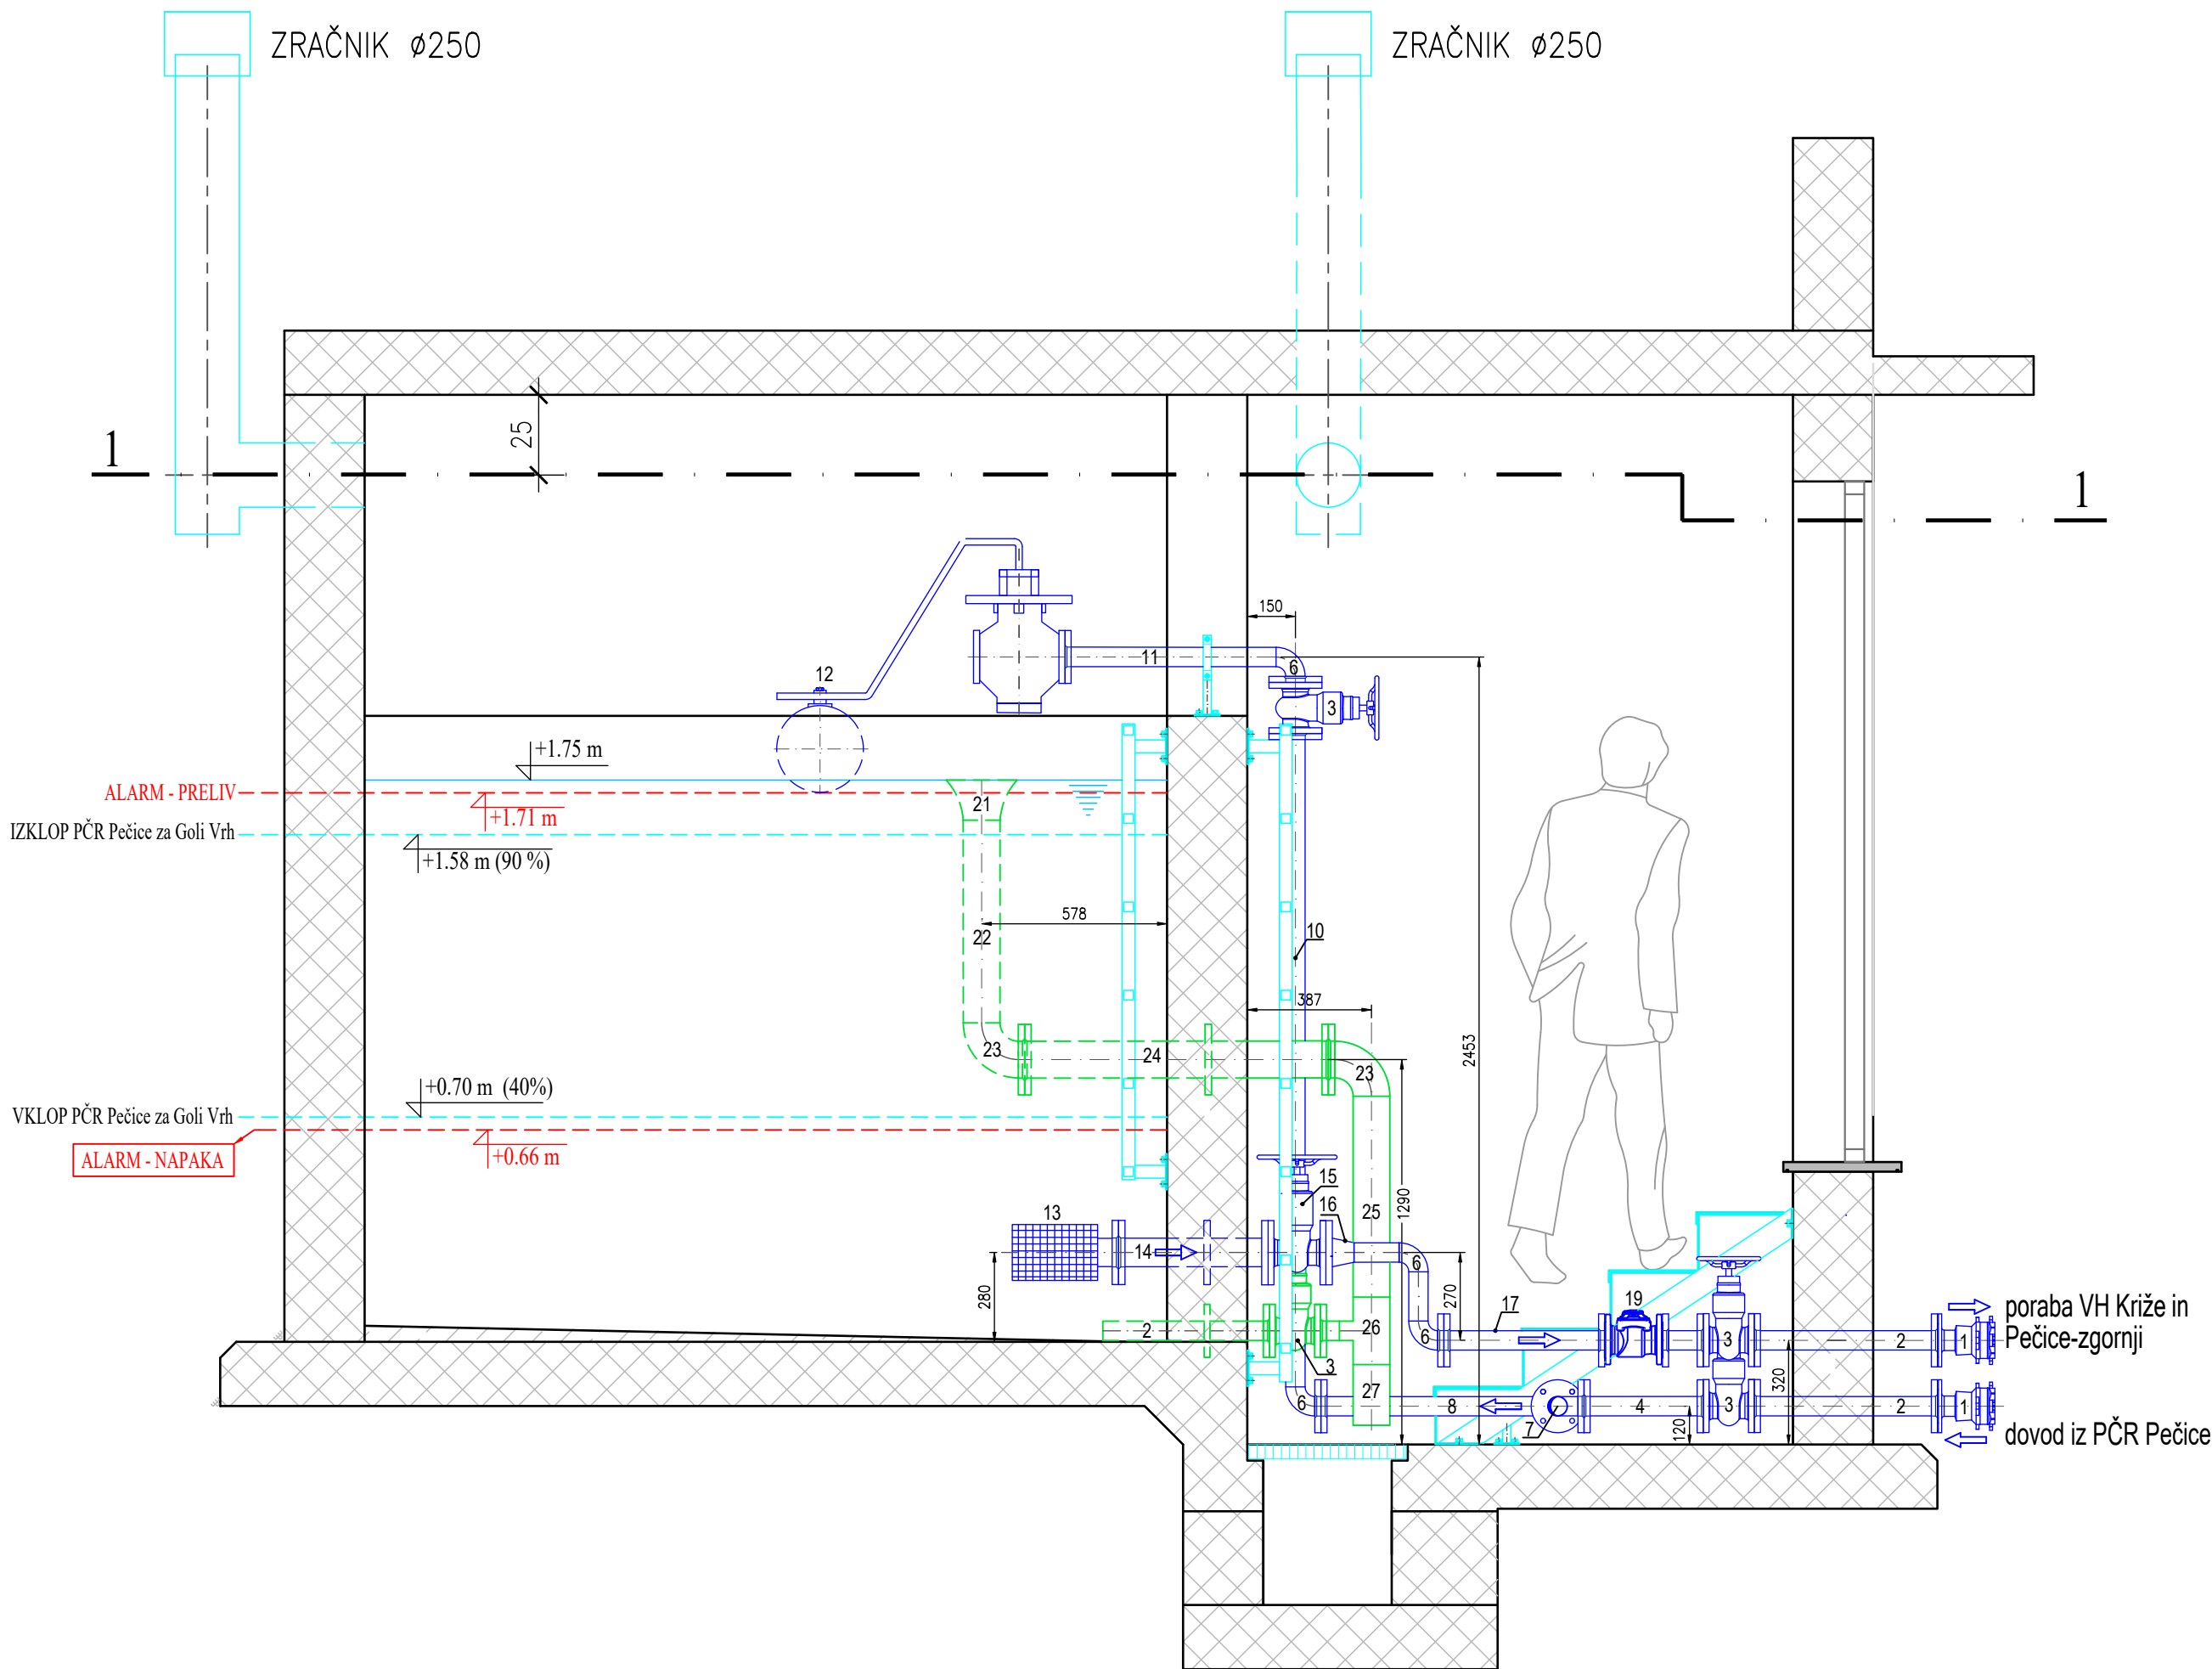

KOSOVNICA:

Poz.	Naziv in dimenzije	Material	Kos
1	MJ 3057 DN50 (46-71) E	GGG	2
2	cev Ø60.3 x 3 mm, L=500 mm	INOX AISI 304	4
3	ZASUN EV F4 DN50, s kolesom	GGG	6
4	cev Ø60.3 x 3 mm, L=335 mm	INOX AISI 304	1
5	T-kos Ø60.3 x 3 mm	INOX AISI 304	2
6	Lok Ø60.3 x 3 mm/90°, R=1.5xD	INOX AISI 304	9
7	cev Ø60.3 x 3 mm, L=1640 mm	INOX AISI 304	1
8	cev Ø60.3 x 3 mm, L=155 mm	INOX AISI 304	1
9	cev Ø60.3 x 3 mm, L=660 mm	INOX AISI 304	2
10	cev Ø60.3 x 3 mm, L=2015 mm	INOX AISI 304	2
11	cev Ø60.3 x 3 mm, L=640 mm	INOX AISI 304	2
12	PRIPROBNIČNI PLOVNI KOTNI VENTIL DN50	INOX AISI 304	2
13	SESALNI KOŠ S PROTIPOVRATNIM VENTILOM DN 80	GGG/INOX AISI 304	2
14	cev Ø88.9 x 3 mm, L=500 mm	INOX AISI 304	2
15	ZASUN EV F4 DN 80, s kolesom	GGG	2
16	FFR Ø88.9/60.3 x 3 mm	INOX AISI 304	2
17	cev Ø60.3 x 3 mm, L=545 mm	INOX AISI 304	1
18	cev Ø60.3 x 3 mm, L=415 mm	INOX AISI 304	1
19	INDUKTIVNI MERILEC PRETOKA DN50 Z DAJALNIKOM IMPULZOV IN DATA LOGERJEM	GGG	1
20	cev Ø60.3 x 3 mm, L=150 mm	INOX AISI 304	1
21	PRELIVNI KOS DN 100 (Ø114.3 x 3 mm)	INOX AISI 304	2
22	cev Ø114.3 x 3 mm, L=590 mm	INOX AISI 304	2
23	Lok Ø114.3 x 3 mm/90°, R=1.5xD	INOX AISI 304	4
24	cev Ø114.3 x 3 mm, L=905 mm	INOX AISI 304	2
25	cev Ø114.3 x 3 mm, L=630 mm	INOX AISI 304	2
26	T-kos Ø114.3 x 3 mm	INOX AISI 304	2
27	cev Ø114.3 x 3 mm, L=200 mm	INOX AISI 304	2
- Varilna in/ali letišča prirobnica z zavijkom DN 50		INOX AISI 304	32
- Varilna in/ali letišča prirobnica z zavijkom DN 80		INOX AISI 304	6
- Varilna in/ali letišča prirobnica z zavijkom DN 100		INOX AISI 304	4
- Sidrna plošča (za fiksiranje prehodnih FF-kosov v beton) DN 50		INOX AISI 304	4
- Sidrna plošča (za fiksiranje prehodnih FF-kosov v beton) DN 80		INOX AISI 304	2
- Sidrna plošča (za fiksiranje prehodnih FF-kosov v beton) DN 100		INOX AISI 304	2
- Skupna dolžina cevi Ø60.3 x 3 mm = 11,87 m		INOX AISI 304	/
- Skupna dolžina cevi Ø88.9 x 3 mm = 1,00 m		INOX AISI 304	/
- Skupna dolžina cevi Ø114.3 x 3 mm = 4,65 m		INOX AISI 304	/

OPOMBE:

- VSA VODOV. ARMATURA IN FAZONSKI KOSI SO PN 10 BAR!
- VSE KOTE SO V MILIMETRIH.
- VARILNE IN LETEČE PRIROBNICE, SIDRNE PLOŠČE TER DROBNI MATERIAL (POCINKANE TULJAVE, VIJAKI, VARILNI NASTAVKI,...) ZARADI BOLJŠE PREGLEDNOSTI NISO POZICIONIRANI!

Komunalna Brežice d.o.o.		Naročnik:	Občina Brežice
Glasna prva borova ul. 8250 Brežice Tel: 071 920 90 50 E-pošta: info@komunalna-brežice.si www.komunalna-brežice.si		Objekt:	Vodovod Križe-Pečice-Šapole; ETAPA 1
Faza:	PZI	Št. proj.:	V-10/2015-etapa1
Opis risbe:	Načrt strojnih inštalacij in opreme v objektu	Št. načrta:	S-10/2015-etapa1
	VH Goli Vrh - predvideno stanje	Merilo:	M 1:20
Ident. št. risbe:	4.5.7-03	Datum:	marec 2022
Naziv:	Ime in priimek:	Ident. št. IZS:	Podpis:
Odg. vodja pr.:	Mitja Pompe, d.i.s.	S-1975	
Odg. pr.:	Mitja Pompe, d.i.s.	S-1975	
Projektant:	Mitja Pompe, d.i.s.	S-1975	
Datoteška:	4.5.7-03_Načrt strojnih inštalacij VH Goli Vrh (3)	Pravni produkt:	Poznamčenje risbe ali njenih delov brez predhodnega pisnega soglasja Komunalne Brežice d.o.o. ni dovoljeno!