




OBSTOJEČ RAZTEŽILNIK PEČICE SPODNJI

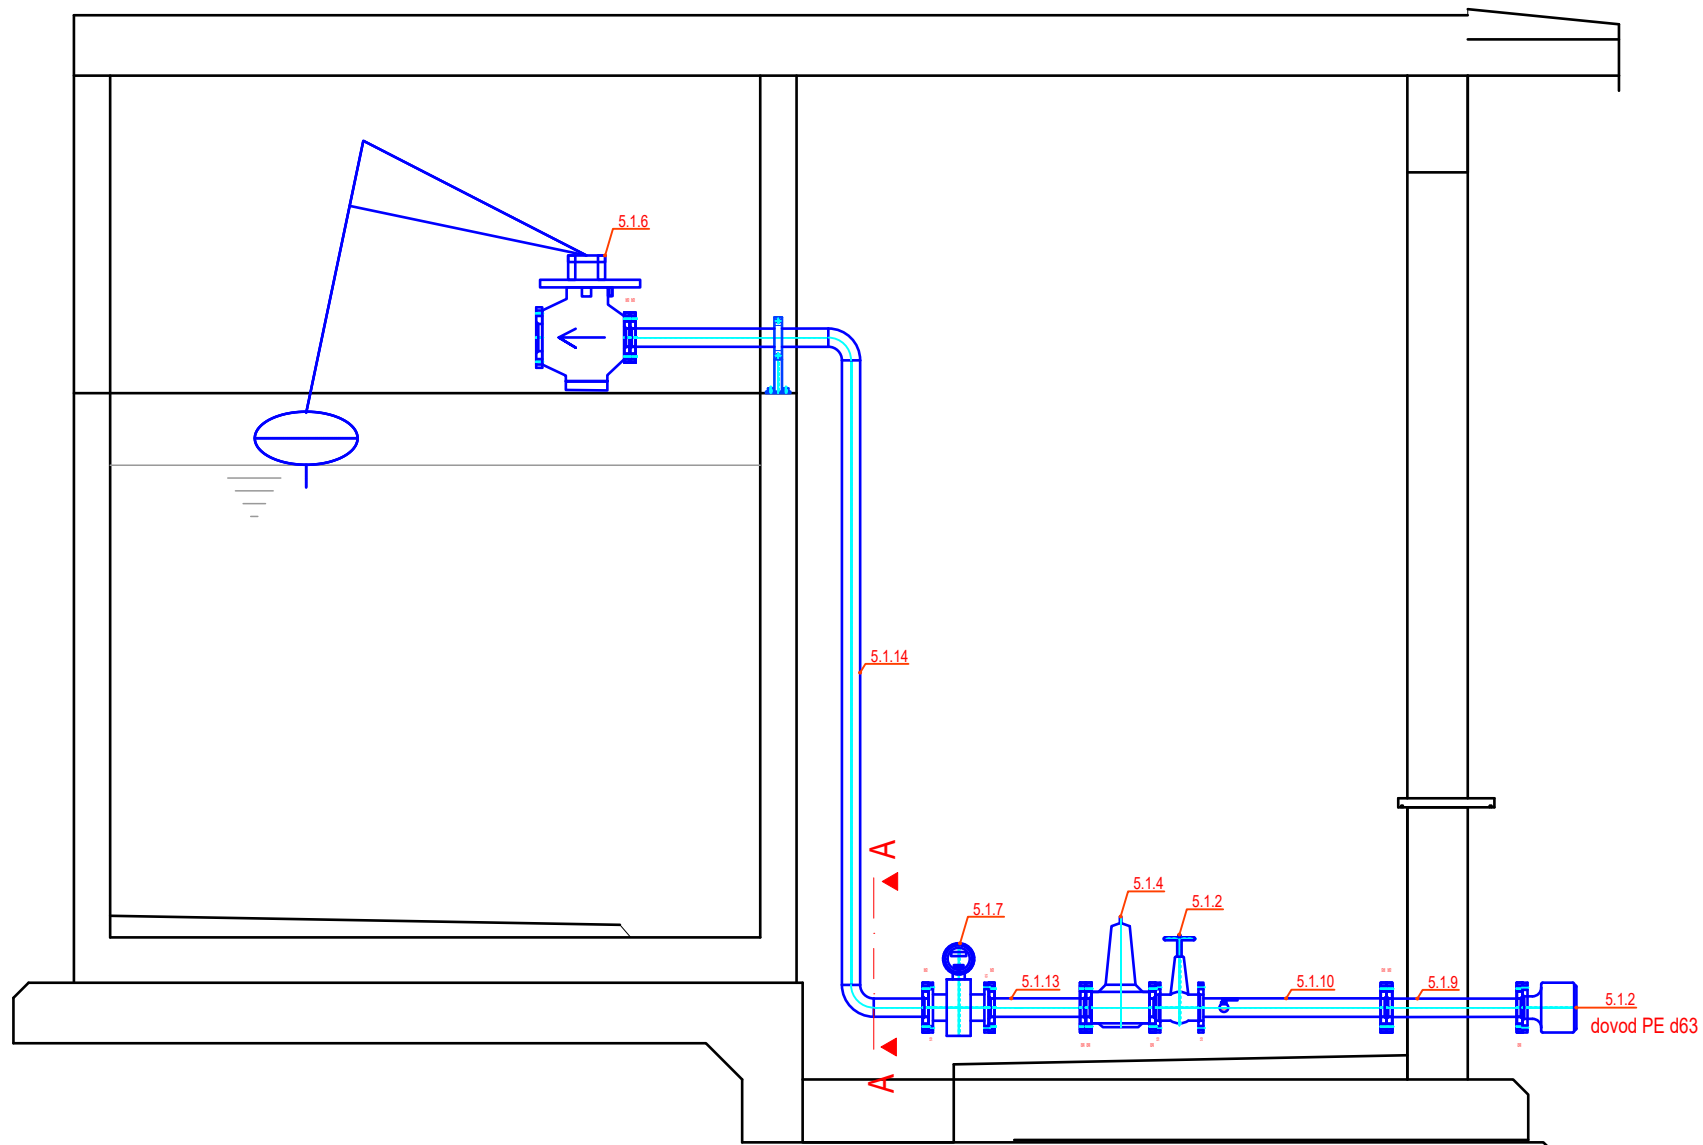

OBJEKT NI PRIKAZAN V MERILU !!!

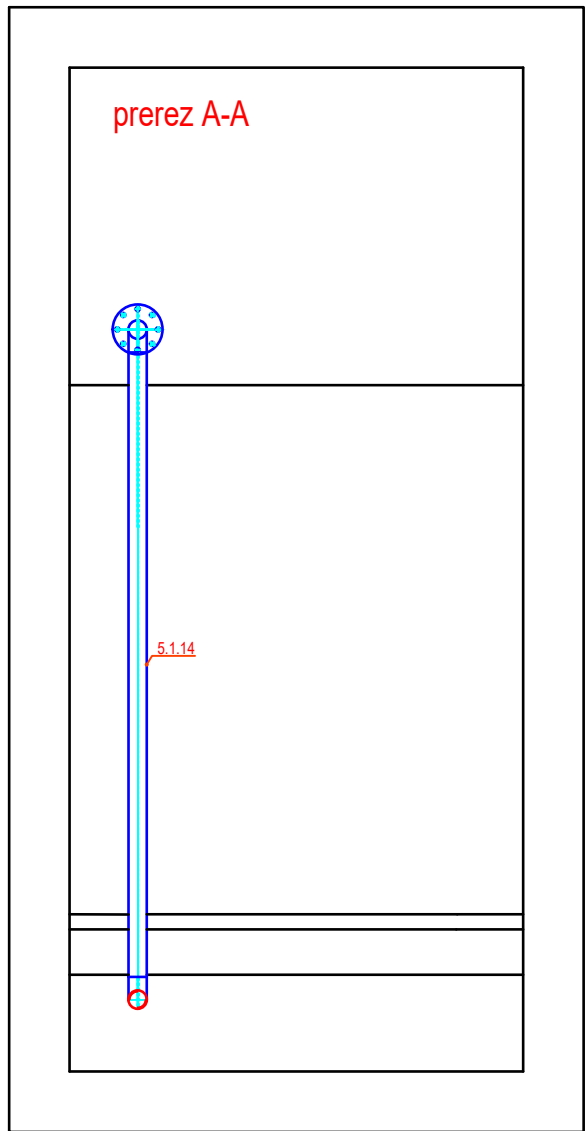

OBJEKT NI PRIKAZAN V MERILU !!!

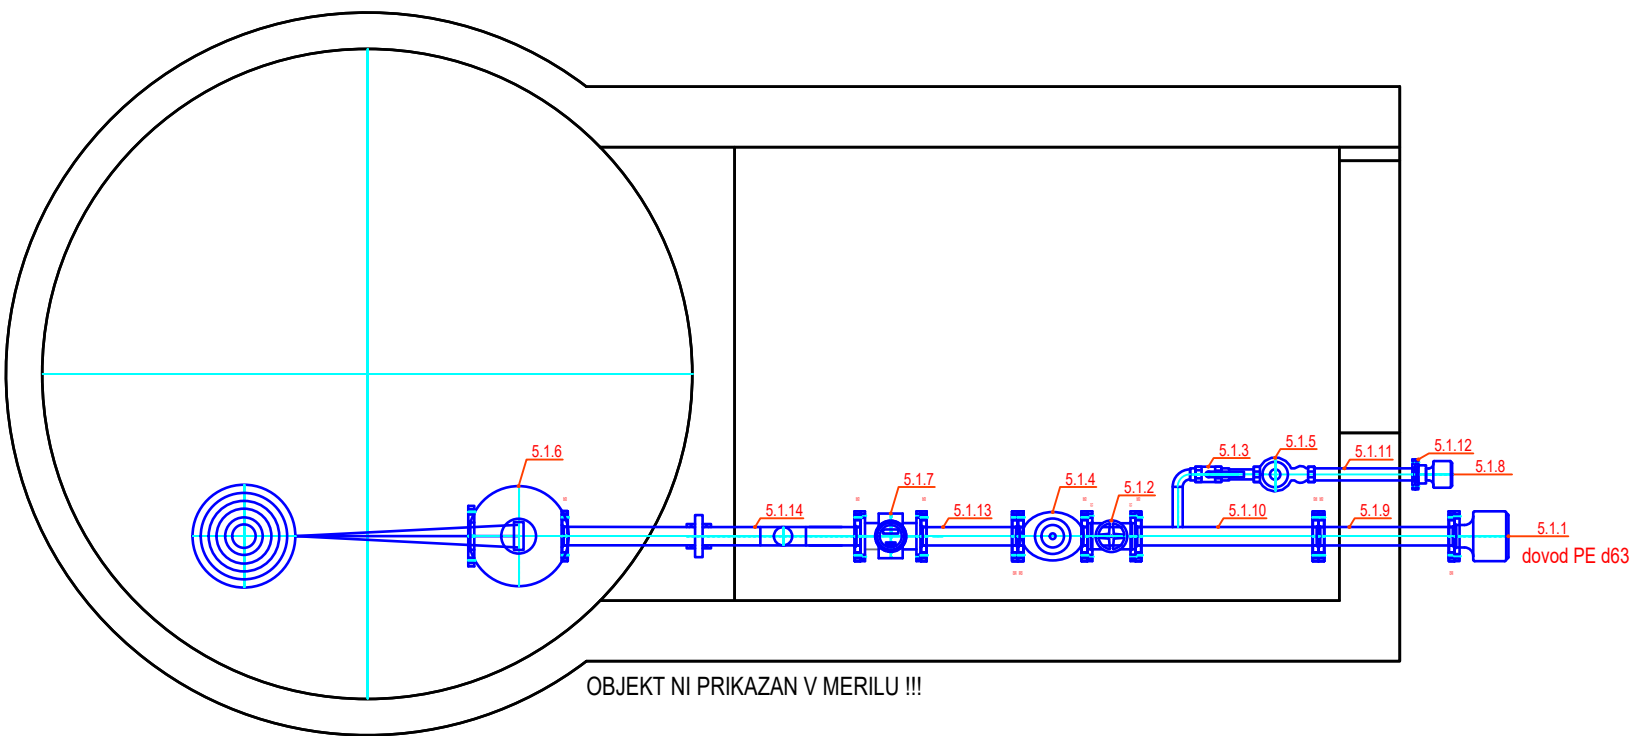

OBJEKT NI PRIKAZAN V MERILU !!!


KOSOVNICA:

POZICIJA	NAZIV	kos/m'
5.1.1	Visokotlačna spojka enojna za NL cevi kot npr. MJ 3057 DN 50 (46 - 71) E	1
5.1.2	EV ZASUN F4 DN 50, PN 16 bar, S KOLESOM	1
5.1.3	KROGELNI VENTIL 1 1/2" s polnim prostim prehodom, notranji navojni spoj	1
5.1.4	MEHANSKI REDUCIRNI VENTIL DN 50, prirobnični spoj	1
5.1.5	REDUCIRNI VENTIL 6/4"+HOL. BRAUKMAN	1
5.1.6	PLOVNI VENTIL DN 50 PN16 KOTNI - RAVNI	1
5.1.7	PRIROBNIČNI MEHANSKI VODOMER MADD. DN 50 WMAP, z impulznim dajalnikom	1
5.1.8	iJOINT SPOJ ZUNANJI NAVOJ d 40 - 6/4", PN 16	1
5.1.9	FFK kos DN 50 INOX AISI 304, PN 16	1
5.1.10	FFK kos DN 50 INOX AISI 304, PN 16	1
5.1.11	F kos DN40 INOX AISI 304, PN 16	1
5.1.12	Prirobnica slepa, DN 40, z navojno luknjo 1 1/2", PN 16, DIN 2527, INOX AISI 304	1
5.1.13	FFK kos DN 50 INOX AISI 304, PN 16	1
5.1.14	FFK kos DN 50 INOX AISI 304, PN 16	1

OPMOMBA:

PREDVIDEN JE SAMO NOV DOVOD V OBJEKT! PODATKI O OBSTOJEČI INŠTALACIJI PROJEKTANTU NISO ZNANI!

M=

		Cesta prvih borov 18, 8250 Brežice Tel.: 07/620-92-50 E-pošta: info@komunalna-brežice.si www.komunalna-brežice.si		Naročnik: Objekt:	Občina Brežice Vodovod Križe-Pečice-Šapole; ETAPA 1
Faza:	PZI	Št. proj.:	V-10/2015-etapa1	ZVICA2012 PROFESSIONAL Ltd. code: 864E883B	
Opis risbe:	Načrt pre montaže strojnih inštalacij in opreme v obst. objektu RTŽ Pečice-spodnji; predv. stanje	Št. načrta:	S-10/2015-etapa1		
Ident. št. risbe:	4.5.8	Merilo:	M /		
		Datum:	marec 2022		
Naziv:	Ime in priimek:	Ident. št. IZS:	Podpis:		
Odg. vodja. pr.:	Mitja Pompe, d.i.s.	S-1975			
Odg. pr.:	Mitja Pompe, d.i.s.	S-1975			
Projektant:	Mitja Pompe, d.i.s.	S-1975			
Datoteka:	4.5.8 Načrt pre montaže strojnih inštalacij v RTŽ Pečice-spodnji	Pravni poduk:		Razmnoževanje risbe ali njenih delov brez predhodnega pisanega soglasja Komunalne Brežice d.o.o. ni dovoljeno!	