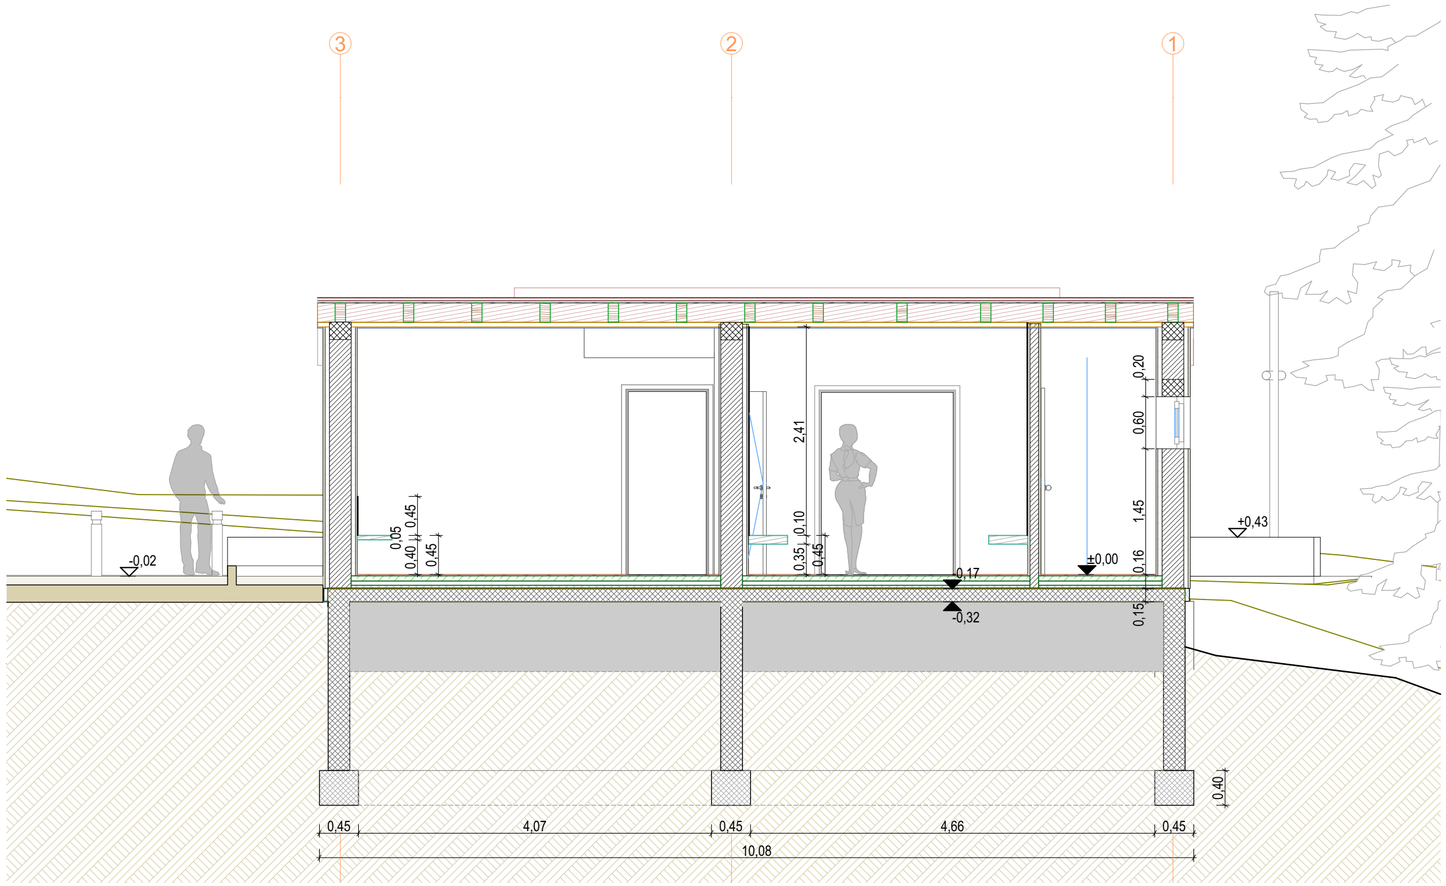

1:50 prerez 1-1

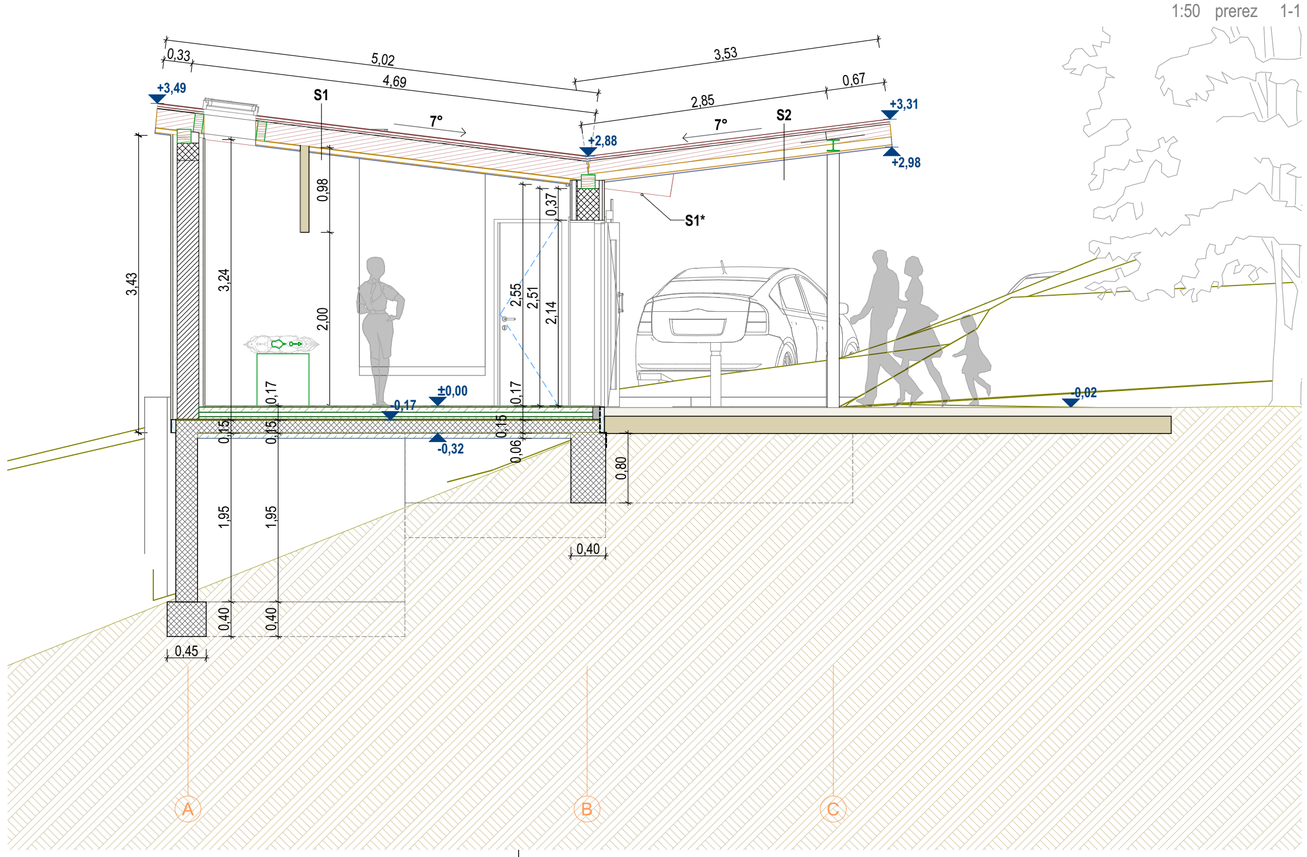

1:50 prerez A-A

OPOMBE:
Vse mere preveriti na objektu!
V PRIMERU NEJASNOSTI KONTAKTIRATI PROJEKTANTA!
OKNA in VRATA - kotirane so zidarske mere!
Parapeti so merjeni od gotovega tlaka!

±0,00 = +255,40 m n.v.

Investitor:	**Občina Brežice, C. prvih borcev 18, 8250 Brežice**
Objekt:	**Poslovilna vežica OREŠJE**
Vrsta projekta:	**PZI** Vrsta načrta: **0/1 Vodilni načrt - načrt ARHITEKTURE**
Vsebina risbe:	**Prerez A-A, 1-1**
Odg. projektant:	**Grega BIZJAK, u.d.i.a., ZAPS 1592 A**
Projektanti:	**Grega BIZJAK, u.d.i.a.** **Tadeja ŠEPEC BIZJAK, u.d.i.a.** **Črt BRESKVAR**
Št. projekta:	**A-20-10** Merilo: **M 1:50**
List:	**06** Datum: **junij 2021**

naino®
arhitekturni biro
NAINO d.o.o.
Bizeljska c. 80a, SLO-8250 Brežice
t - 041/512 511, 041/948 100
e - info@naino.si; www.naino.si