



monolitni blok / podstavbe za krsto -  
v vežici  
ČELNI pogled

STRANSKI pogled

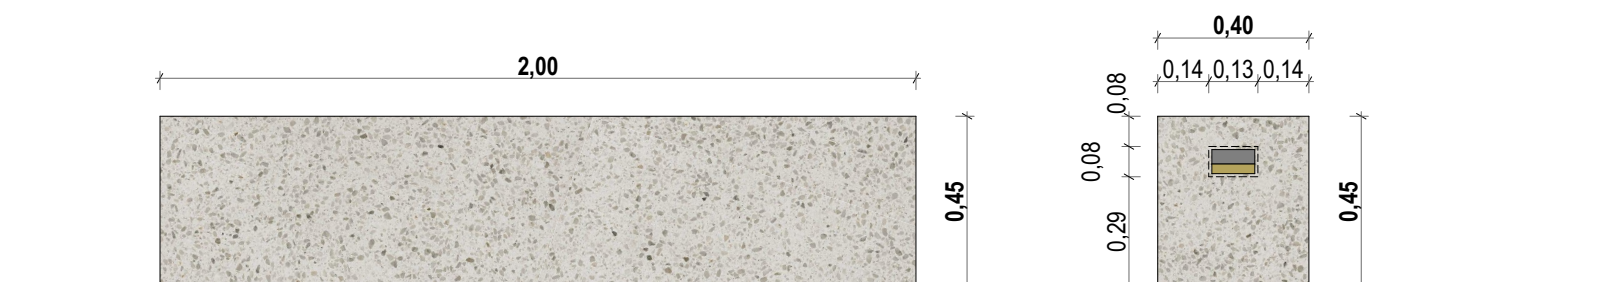

monolitni blok / brušena betonska urbana klop  
z vgradno lučjo -  
na peščenem nasutju  
ČELNI pogled

STRANSKI pogled

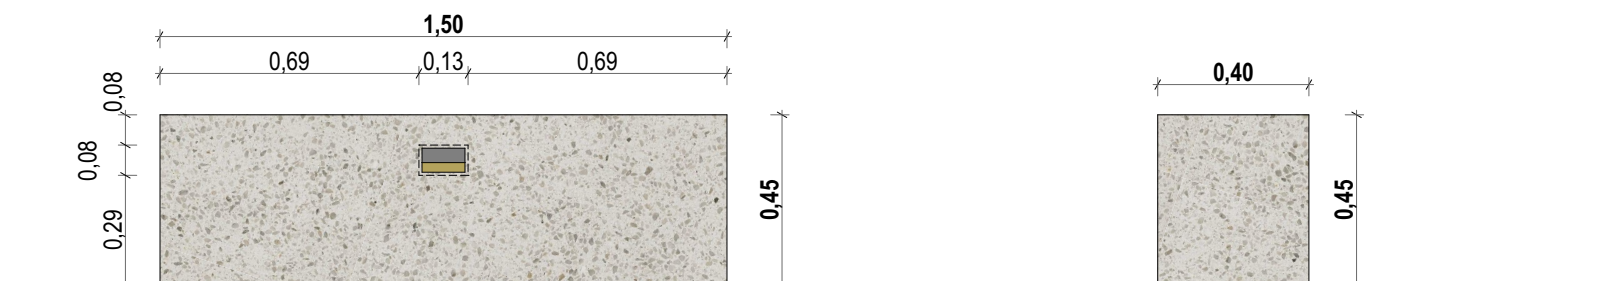


monolitni blok / brušena betonska urbana klop z vgradno  
lučjo - pred vežico  
ČELNI pogled

STRANSKI pogled




monolitni blok / brušena betonska urbana klop z  
vgradno lučjo - pred stavbo  
ČELNI pogled

STRANSKI pogled

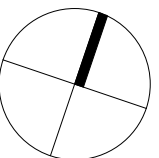

**OPOMBE:**  
Vse mere preveriti na objektu!  
V PRIMERU NEJASNOSTI KONTAKTIRATI PROJEKTANTA!  
OKNA in VRATA - kotirane so zidarske mere!  
Parapeti so merjeni od gotovega tlaka!

**±0,00 = +255,40 m n.v.**

Investitor: <b>Občina Brežice, C. prvih borcev 18, 8250 Brežice</b>	
Objekt: <b>Poslovilna vežica OREŠJE</b>	
Vrsta projekta: <b>PZI</b>	Vrsta načrta: <b>0/1 Vodilni načrt - načrt ARHITEKTURE</b>
Vsebina risbe: <b>Detajl URBANIH KLOPI / monolitni betonski blok</b>	
Odg. projektant: <b>Grega BIZJAK, u.d.i.a., ZAPS 1592 A</b>	 <p><b>naino</b><sup>®</sup> arhitekturni biro</p> <p><b>NAINO d.o.o.</b> Bizejska c. 80a, SLO-8250 Brežice t - 041/512 511, 041/948 100 e - info@naino.si; www.naino.si</p>
Projektanti: <b>Grega BIZJAK, u.d.i.a.</b> <b>Tadeja ŠEPEC BIZJAK, u.d.i.a.</b> <b>Črt BRESKVAR</b>	
Št. projekta: <b>A-20-10</b>	
Merilo: <b>M 1:20</b>	
List: <b>15</b>	Datum: <b>junij 2021</b>