


OPOMBA: - glede IZVEDBE PODPORNIH ZIDOV glej osnovni PZI načrt !

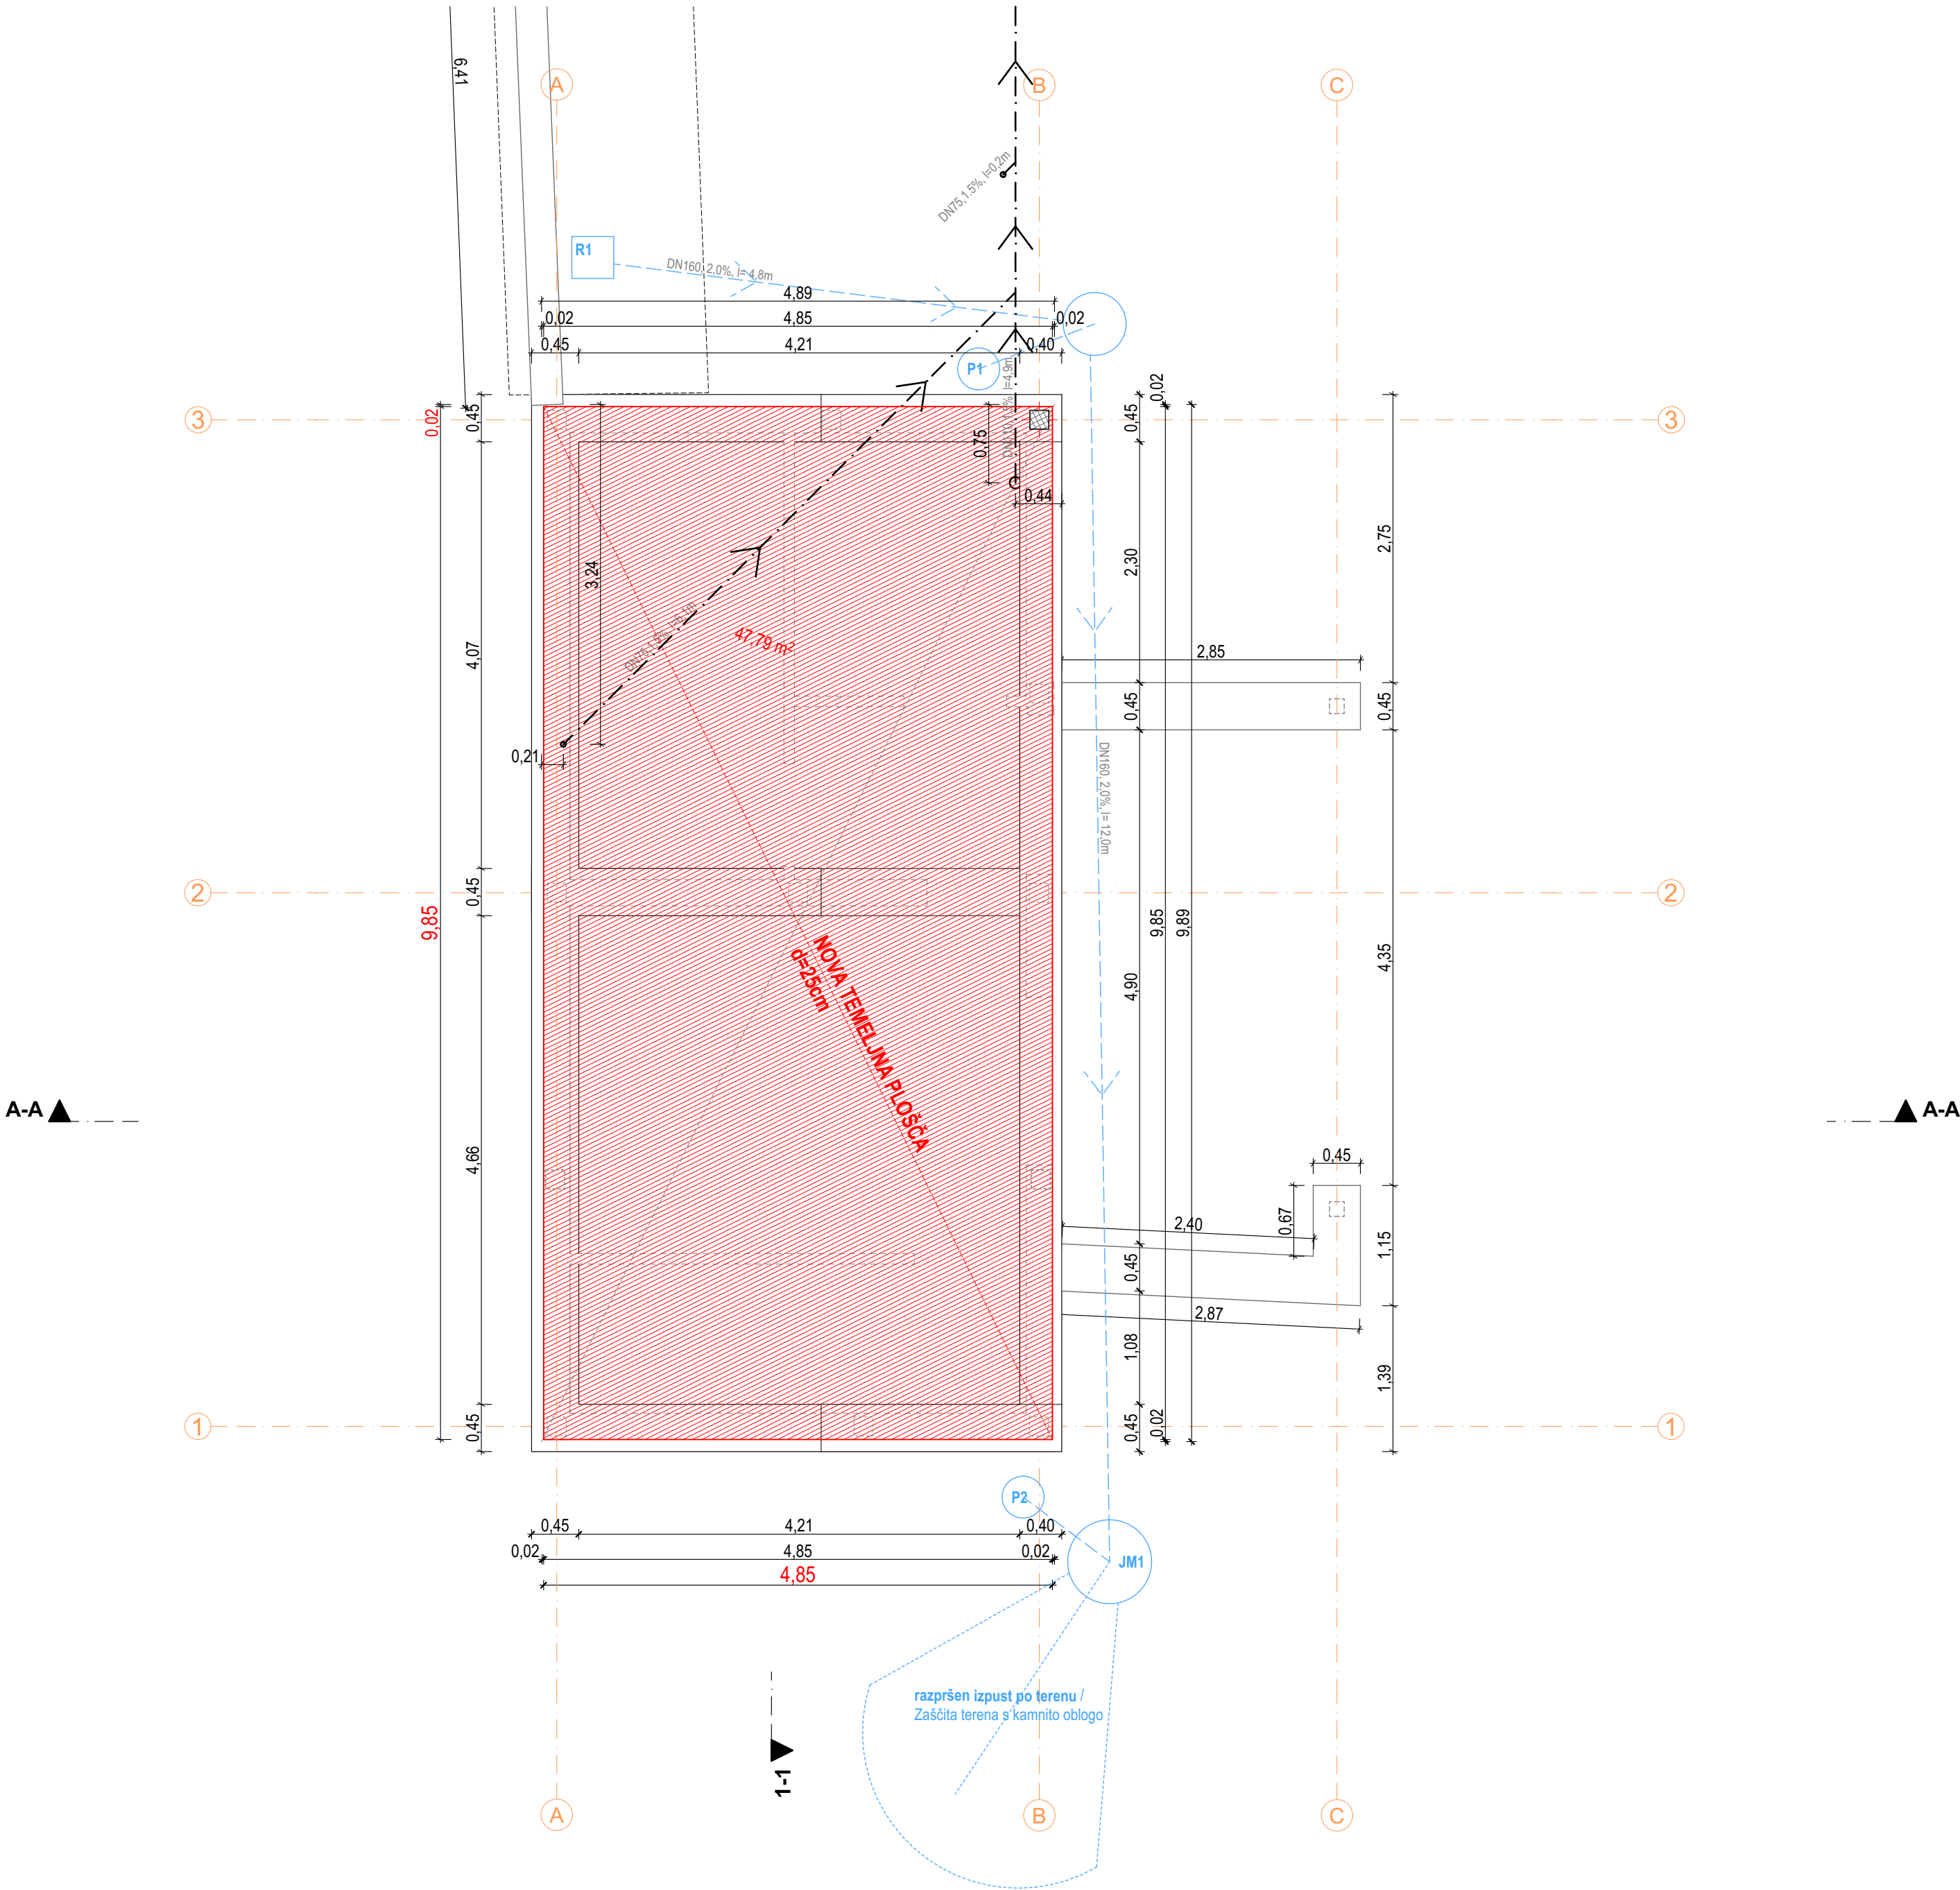

±0,00 = +255,40 m n.v.

Investitor: Občina Brežice, C. prvih borcev 18, 8250 Brežice	
Objekt: Poslovilna vežica OREŠJE	
Vrsta projekta: PZI	Vrsta načrta: 0/1 Vodilni načrt - načrt ARHITEKTURE
Vsebina risbe: Tloris TEMELJEV	
Odg. projektant: Grega BIZJAK, u.d.i.a., ZAPS 1592 A	
Projektanti: Grega BIZJAK, u.d.i.a. Tadeja ŠEPEC BIZJAK, u.d.i.a. Črt BRESKVAR	
Št. projekta: A-20-10	Merilo: M 1:50
List: 01	Datum: Maj 2022

naino[®]


arhitekturni biro

NAINO d.o.o.

Bizjajska c. 80a, SLO-8250 Brežice


t: 041512 511, 041948 100

e: info@naino.si, www.naino.si

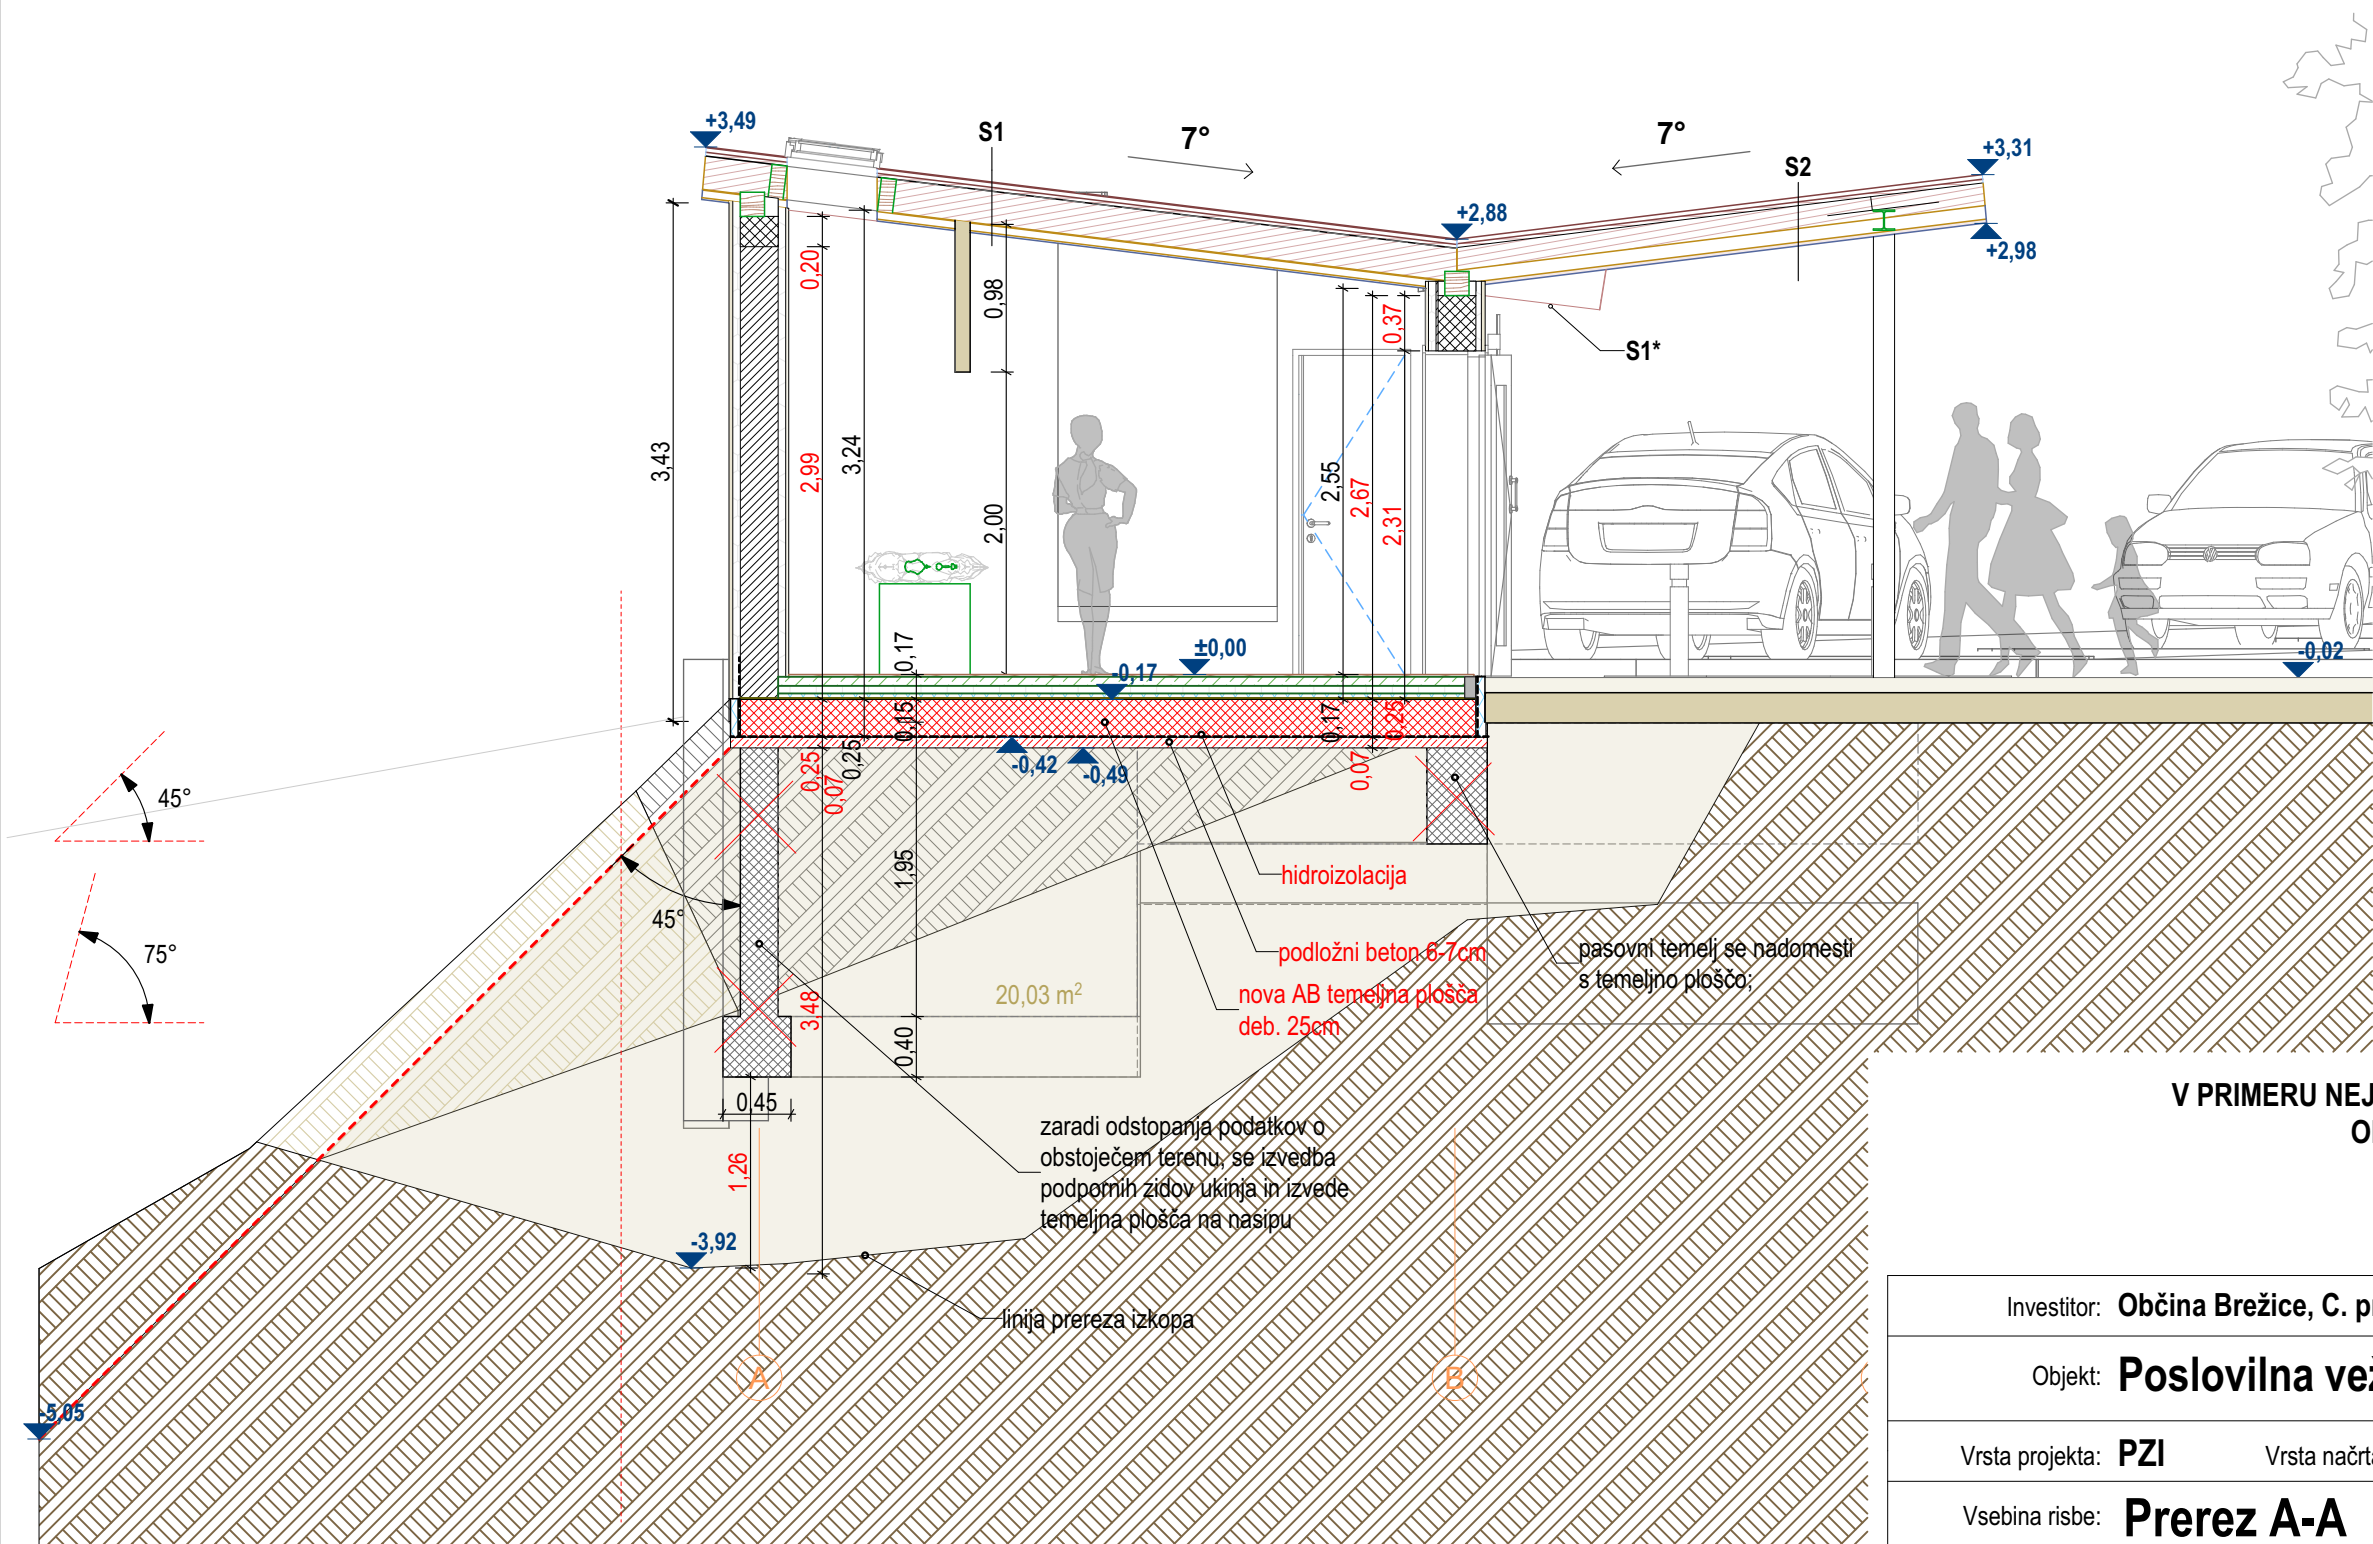


OPOMBE:
Vse mere preveriti na objektu!
V PRIMERU NEJASNOSTI KONTAKTIRATI PROJEKTANTA!
OKNA in VRATA - kotirane so zidarske mere!
Parapeti so merjeni od gotovega tlaka!
±0,00 = +255,40 m n.v.


Investitor: Občina Brežice, C. prvih borcev 18, 8250 Brežice	
Objekt: Poslovilna vežica OREŠJE / sprememba GD št. 01	
Vrsta projekta: PZI	Vrsta načrta: 0/1 Vodilni načrt - načrt ARHITEKTURE
Vsebina risbe: Prerez A-A	
Odg. projektant: Grega BIZJAK, u.d.i.a., ZAPS 1592 A	
Projektanti: Grega BIZJAK, u.d.i.a. Tadeja ŠEPEC BIZJAK, u.d.i.a. Črt BRESKVAR	
Št. projekta: A-20-10	Merilo: M 1:50
List: 02	Datum: Maj 2022

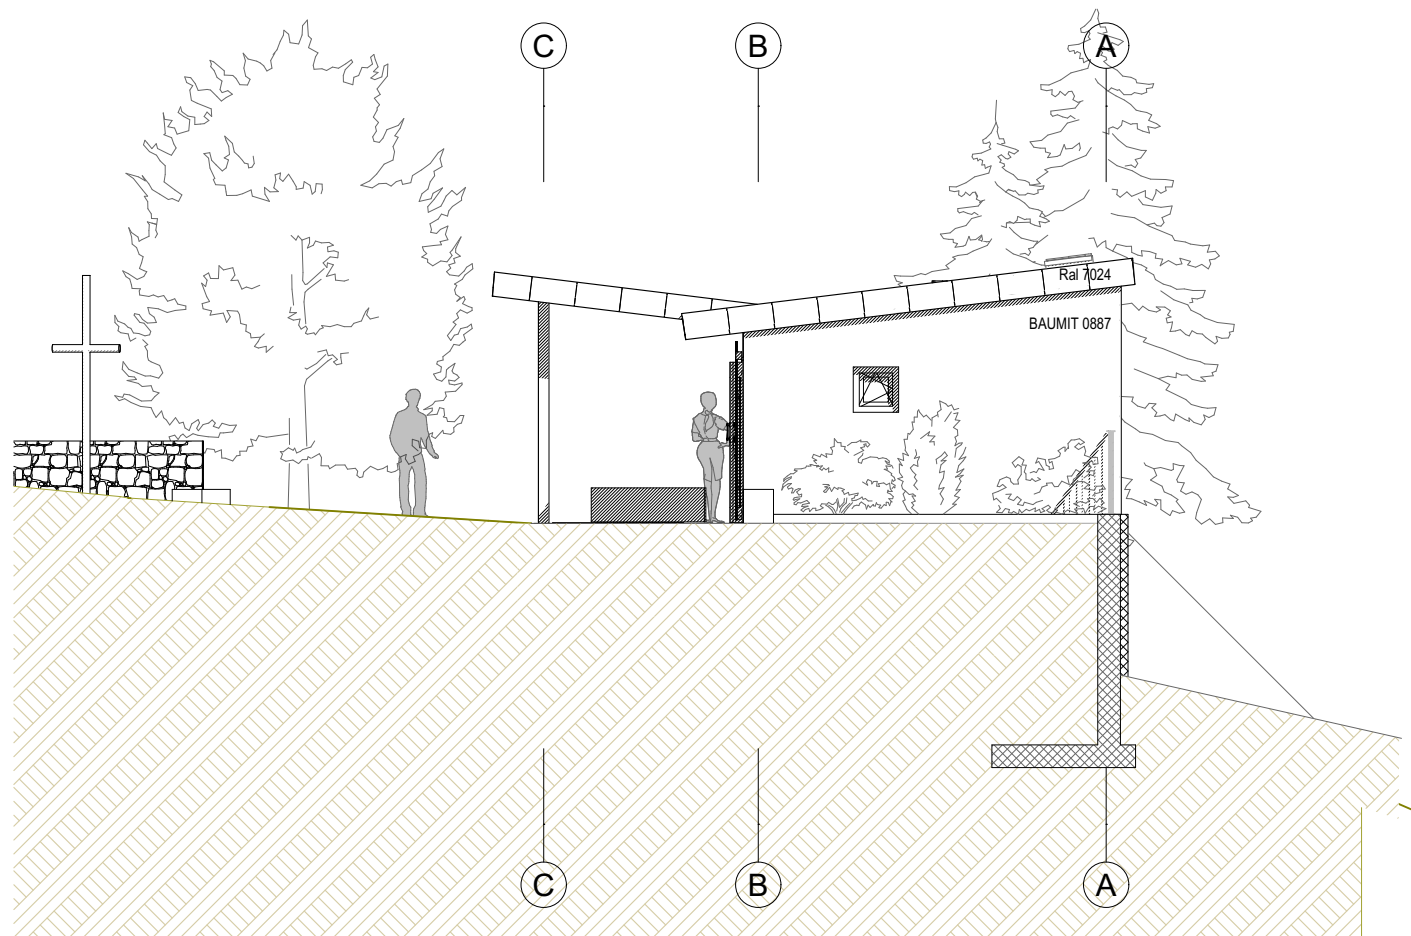


SEVERNA fasada 1:100

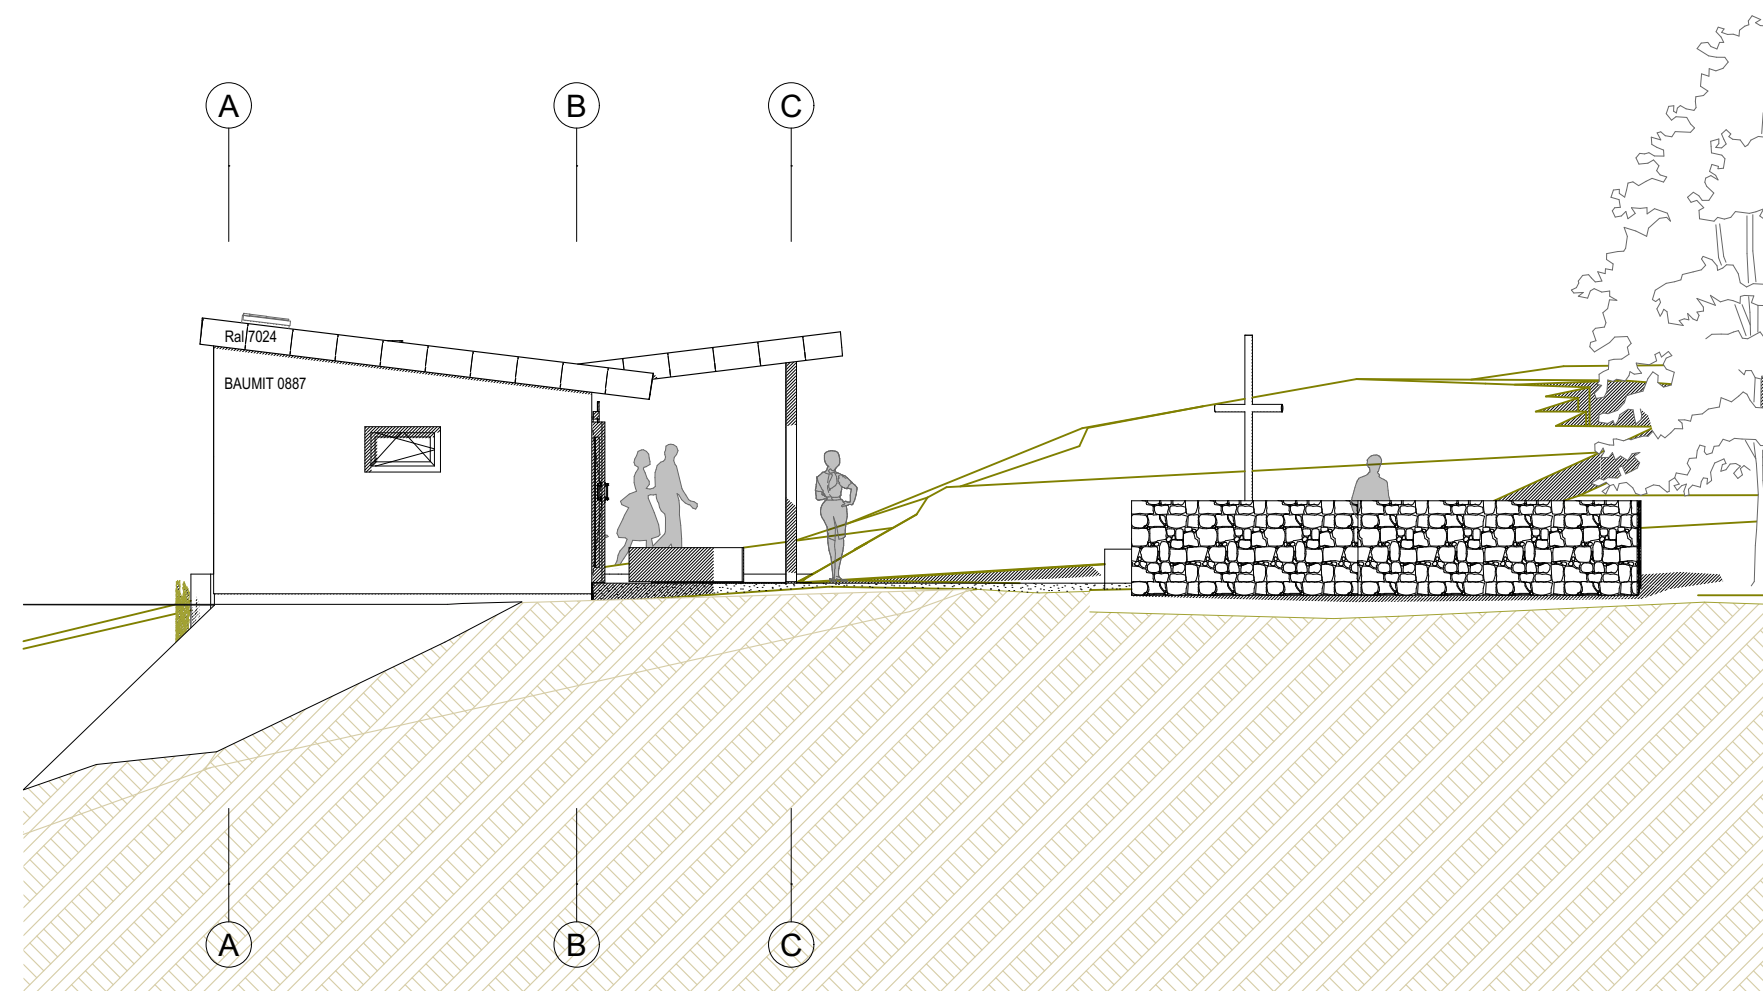

JUŽNA fasada S1 1:100

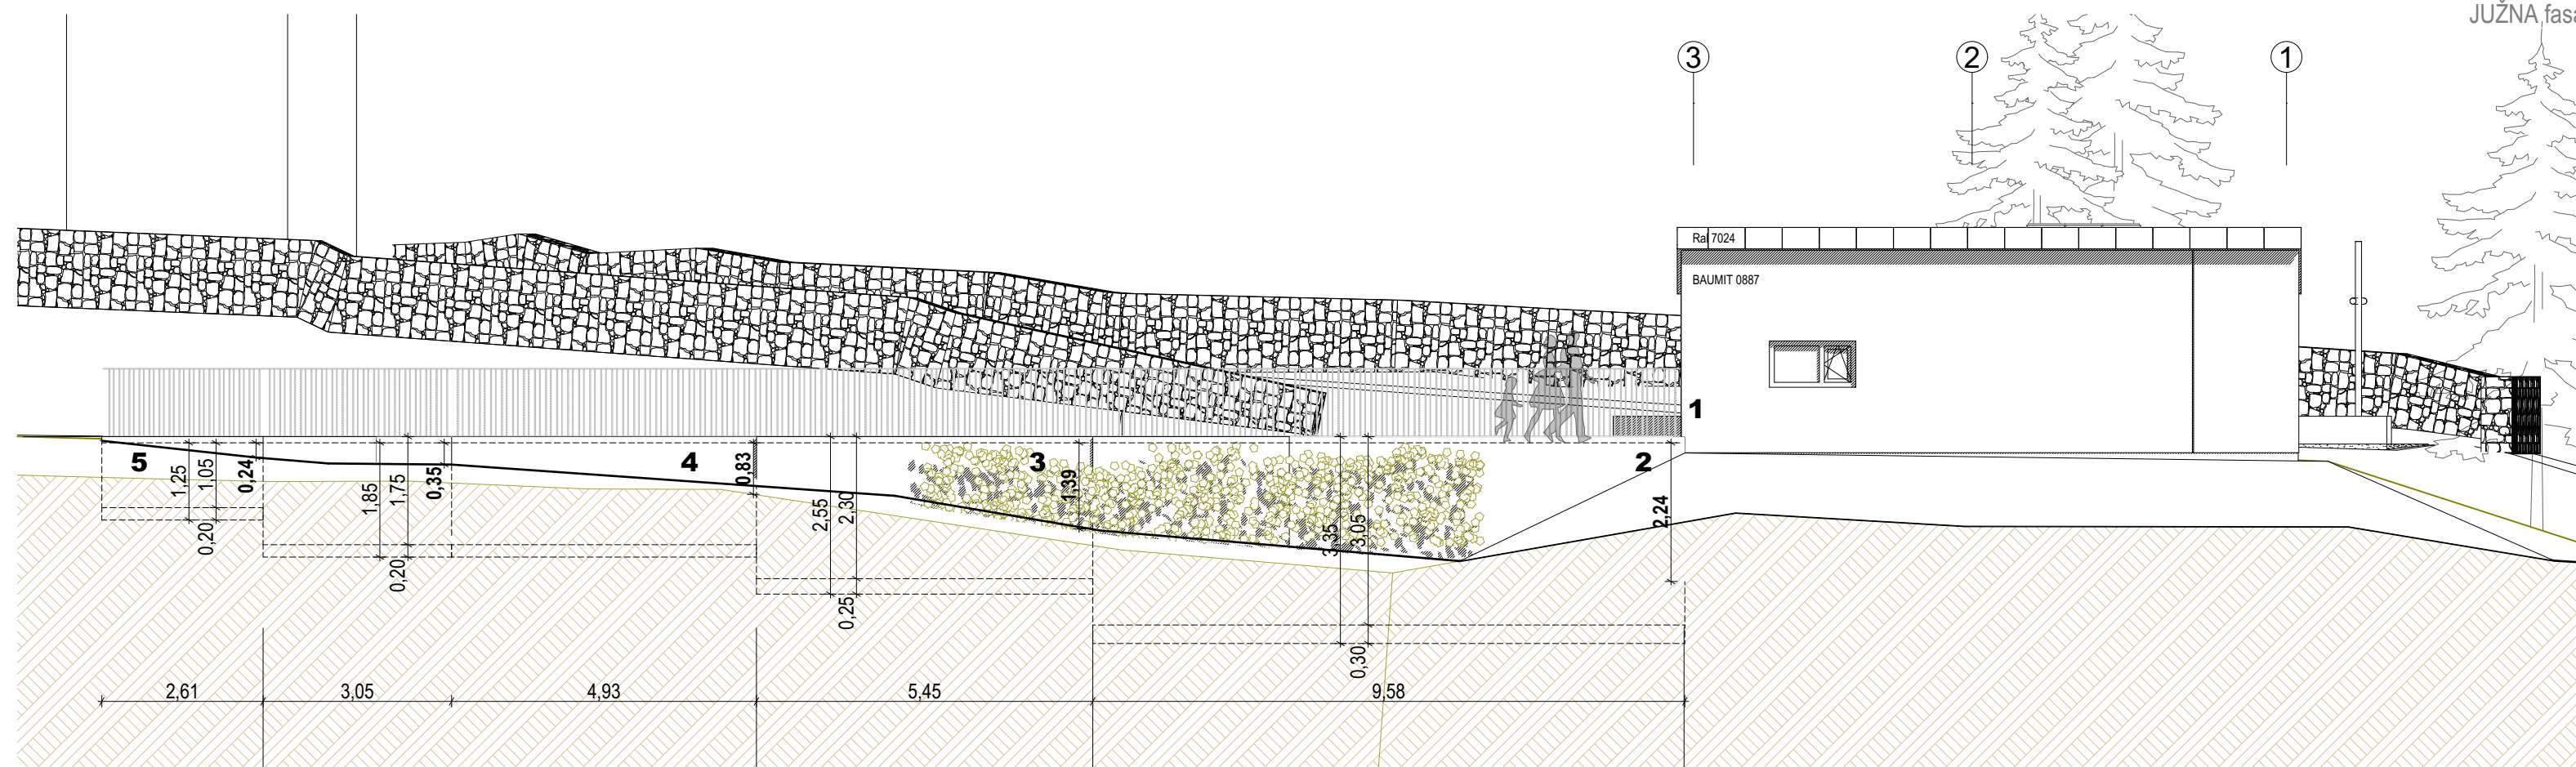

ZAHODNA fasada S1 1:100

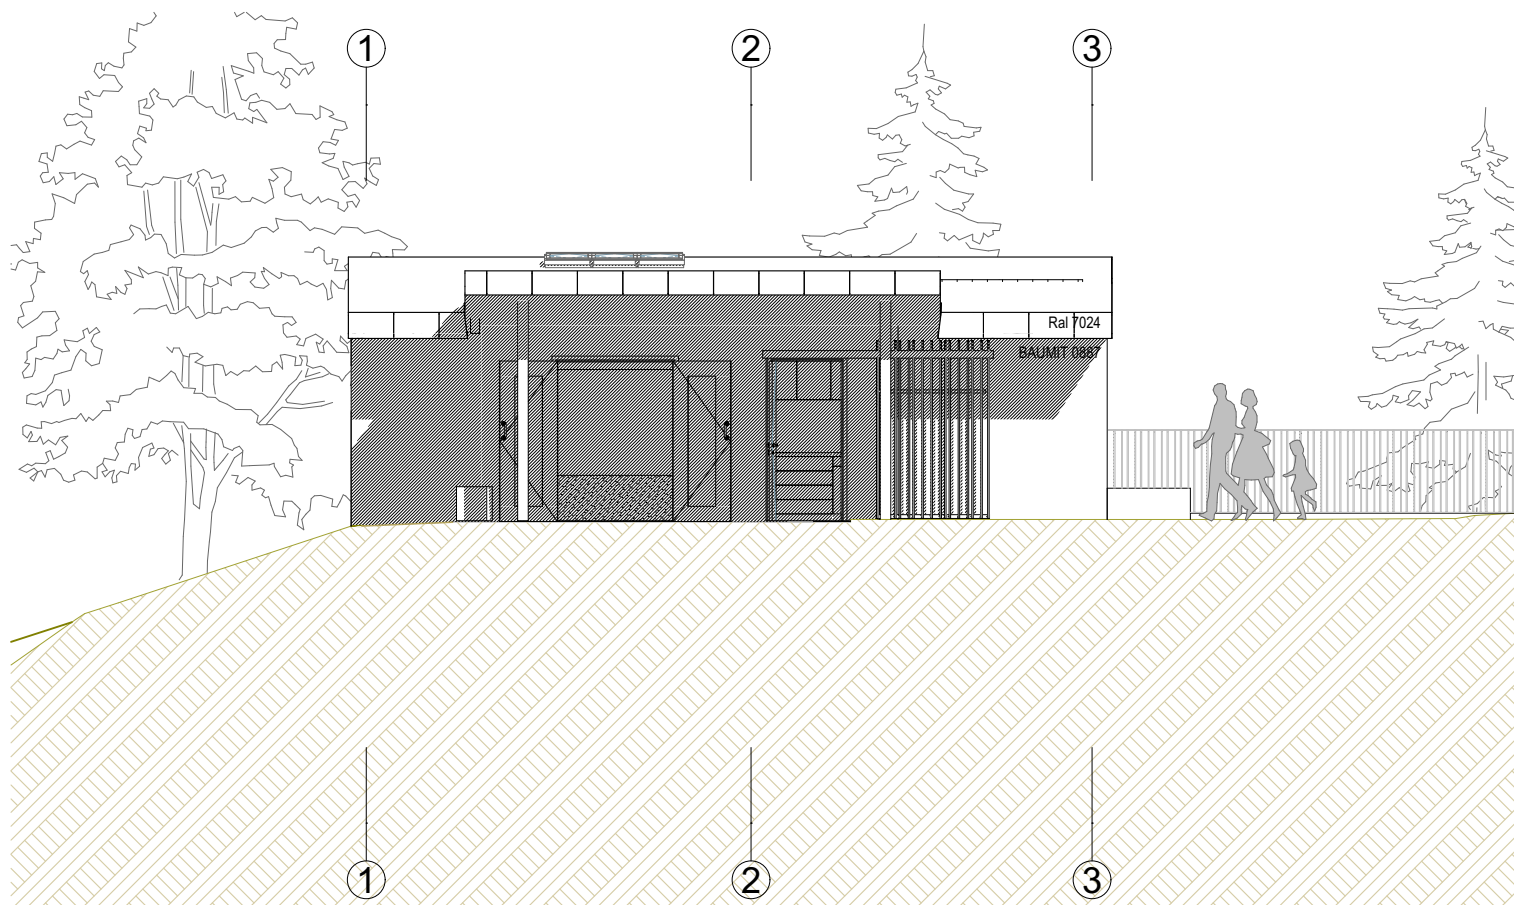

VZHODNA fasada 1:100

±0,00 = +255,40 m n.v.

Investitor: Občina Brežice, C. prvih borcev 18, 8250 Brežice	
Objekt: Poslovilna vežica OREŠJE	
Vrsta projekta: PZI	Vrsta načrta: 0/1 Vodilni načrt - načrt ARHITEKTURE
Vsebina risbe: FASADE	
Odg. projektant: Grega BIZJAK, u.d.i.a., ZAPS 1592 A	
Projektanti: Grega BIZJAK, u.d.i.a. Tadeja ŠEPEC BIZJAK, u.d.i.a. Črt BRESKVAR	
Št. projekta: A-20-10	Merilo: M 1:100
List: 03	Datum: Maj 2022