


## Detajl navezave stika med novim in obstoječim asfaltom

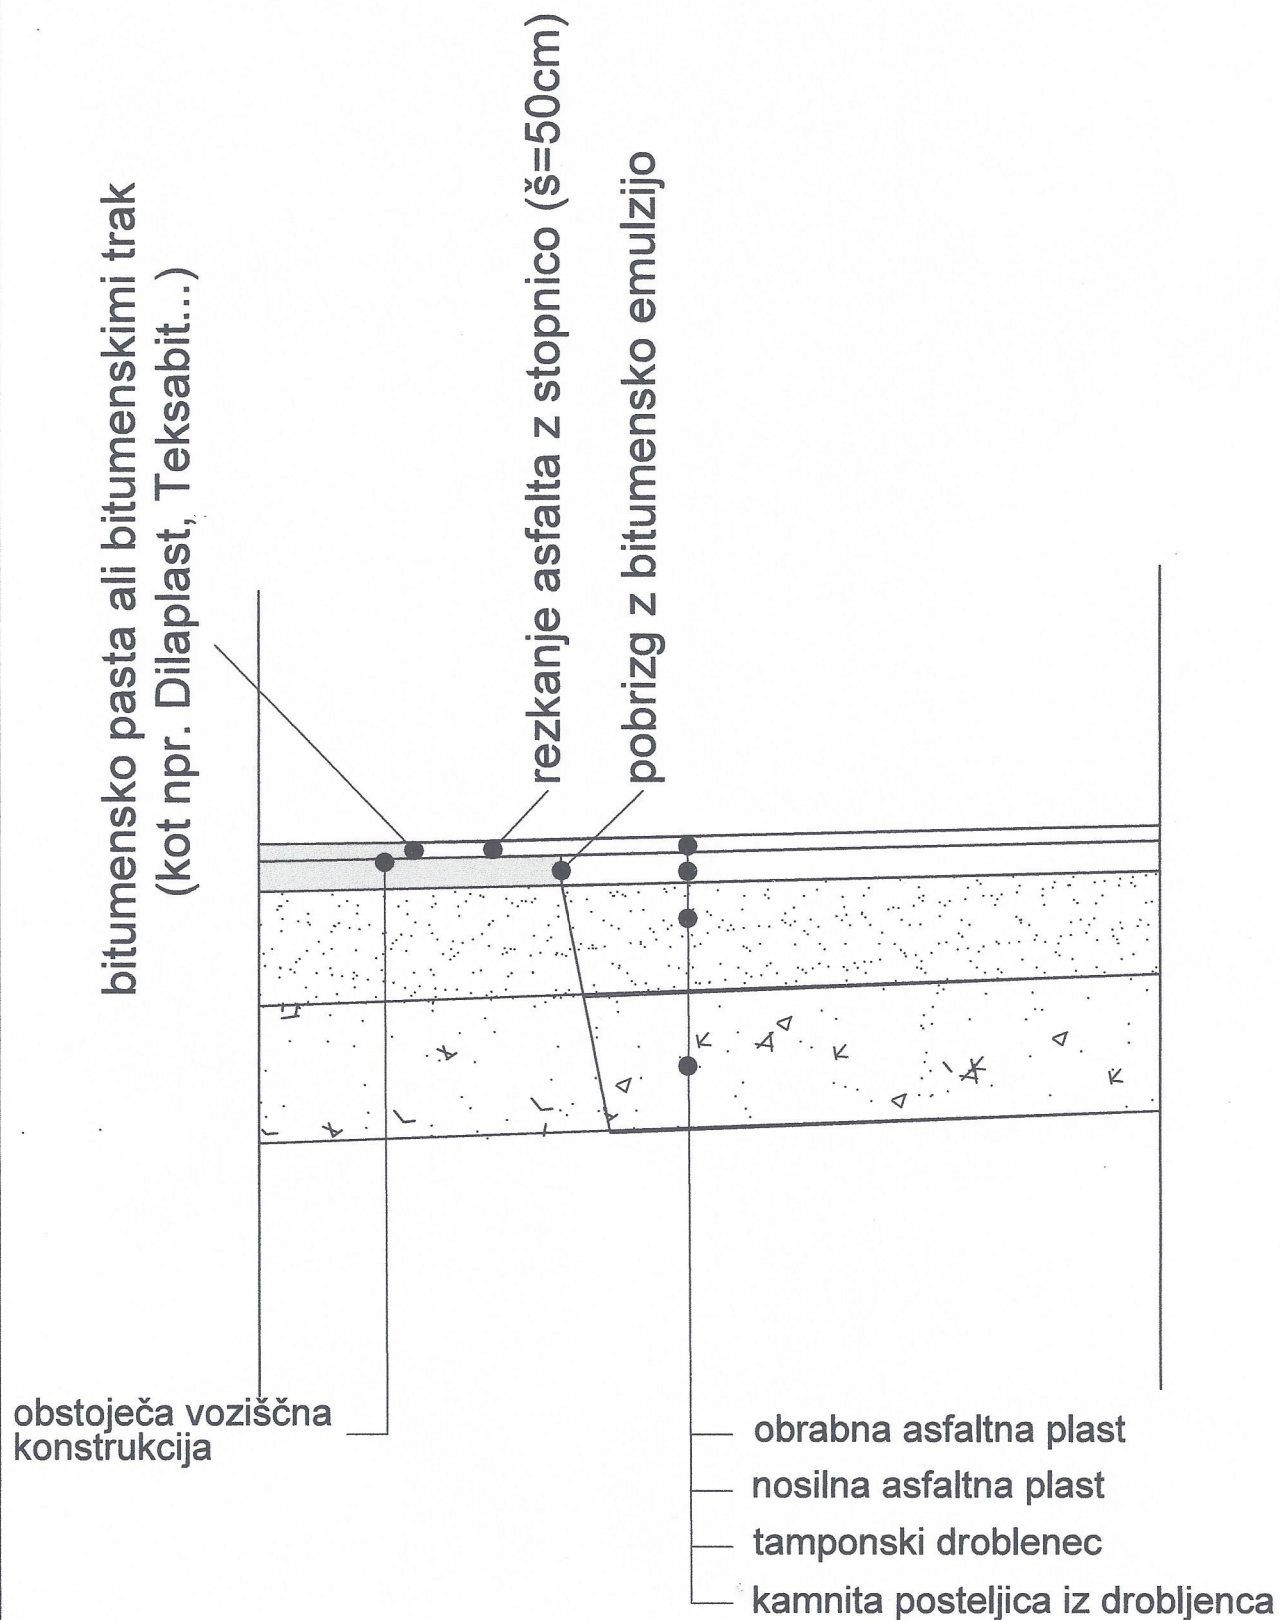

### OPOMBA:

V prvi fazi se vgradi voziščna konstrukcija z nosilno asfaltno plastjo, nato se porezka 50 cm v obstoječo obrabno asfaltno plast v debelini nove obrabne asfaltna plasti. Stiki med obstoječi in novim asfaltom se premažejo z bitumensko emulzijo, bitumensko pasto, bitumenskimi trakom. Nato pa se vgradi obrabna asfaltna plast.