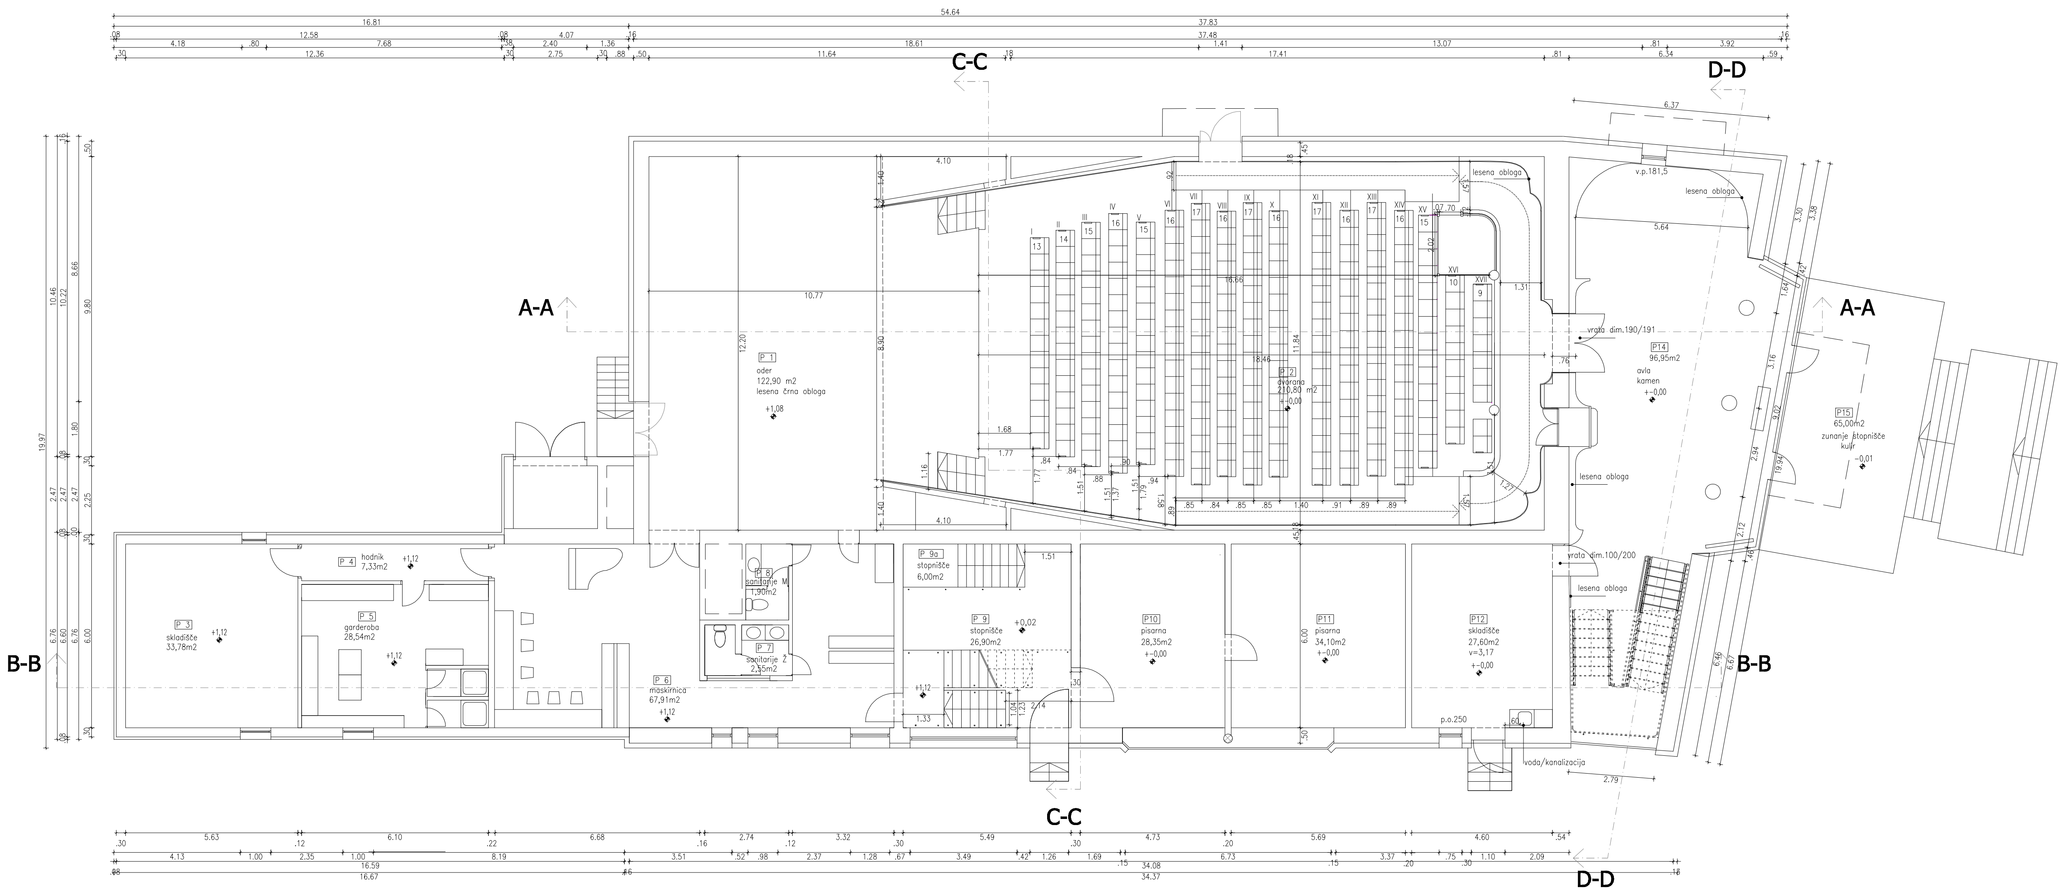

PRITLIČJE		
	PROSTOR	FINALNI TLAK	POVRŠINA
P1	oder	lesena obloga	122,90 m2
P2	dvorana	tekstil	210,80 m²
P3	skladišče	PVC	33,78 m²
P4	hodnik	PVC	7,33 m²
P5	garderoba	PVC	28,54 m²
P6	maskirnica	PVC	67,91 m²
P7	sanitarije 2	keramika	2,55 m²
P8	sanitarije M	keramika	1,90 m²
P9	stopnišče	terazo	32,90 m²
P10	pisarna	tekstil	28,35 m²
P11	pisarna	tekstil	34,10 m²
P12	skladišče	kamen	27,60 m²
P13	stopnice v klet	kamen	3,13 m²
P14	avla	kamen	96,95 m²
P15	zunanje stopnišče	kulir	65,00 m²
	SKUPAJ:		763,74 m²

LEGENDA	
	obstoječi zid

DOM KULTURE BREŽICE

DVORANA

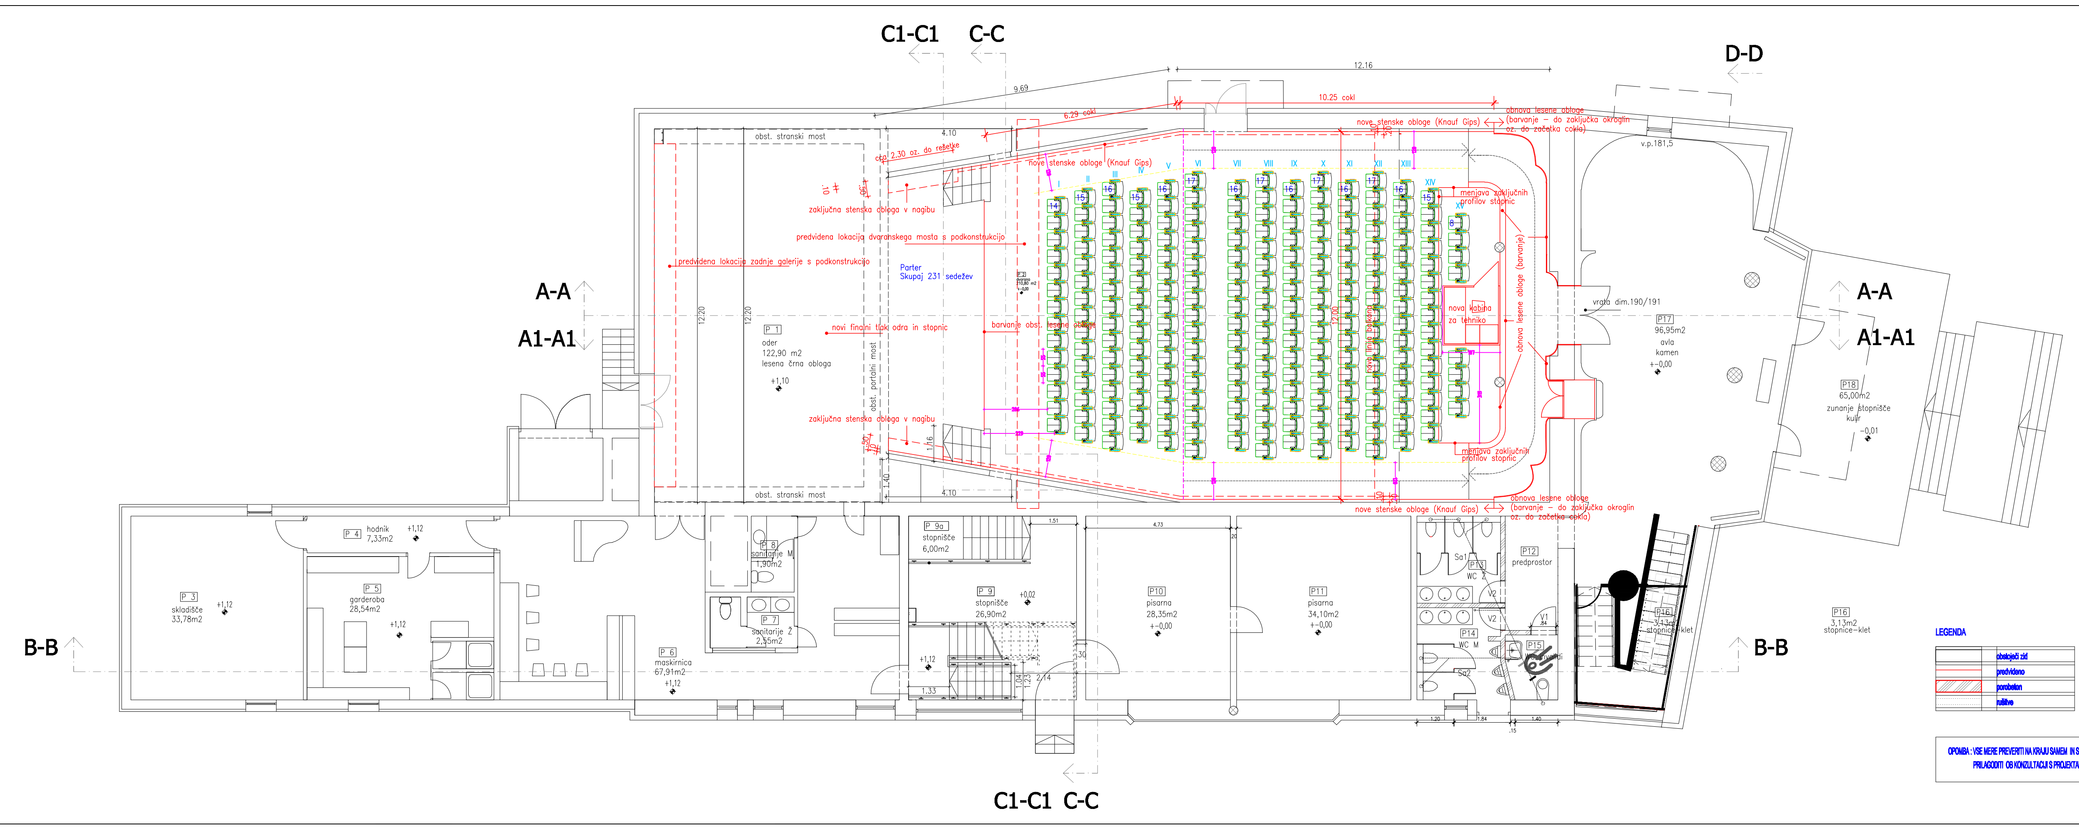

LEGENDA	
	obstoječi zid
	predvideno
	podrtje
	izkop

OPOZARJA: VSE MERE PREVERITI NA KRAJU SAMEM IN SE PO POTREBI PRILAGODITI OB KONZULTACIJI S PROJEKTANTOM

TLORIS PRITLIČJA M1:100

+-0,00 = 162,0

region
PROJEKTNO BIRO d.o.o.
8250 BREŽICE, Cesta prvih borcev 11, SLOVENIJA
Tel.: 07 49 62 954, Fax.: 07 49 64 590

Direktor: Mag. Vojko Bibič, univ.dipl.inž.gradb.			
Objekt: Dom kulture Brežice			
Investitor: Občina Brežice, Cesta prvih borcev 18, Brežice			
Vrsta projekta: PZI	Vrsta načrta: Načrt arhitekture		
Vsebina risbe: TLORIS PRITLIČJA			
Ident. št. OPZAPS 0532	Odgovorni projektant: Nataša Filipčič,univ.dipl.inž.arh.		
Sodelavci: Laura Klenovšek, abs.arh. Mitja Bošković			
Datum: november 2016	Merilo: 1:100	Št. projekta: 3148/A-16	Št. risbe: 2

Zap.št.:	Sprememba/dopolnitev:	Odgovorna oseba:	Datum: