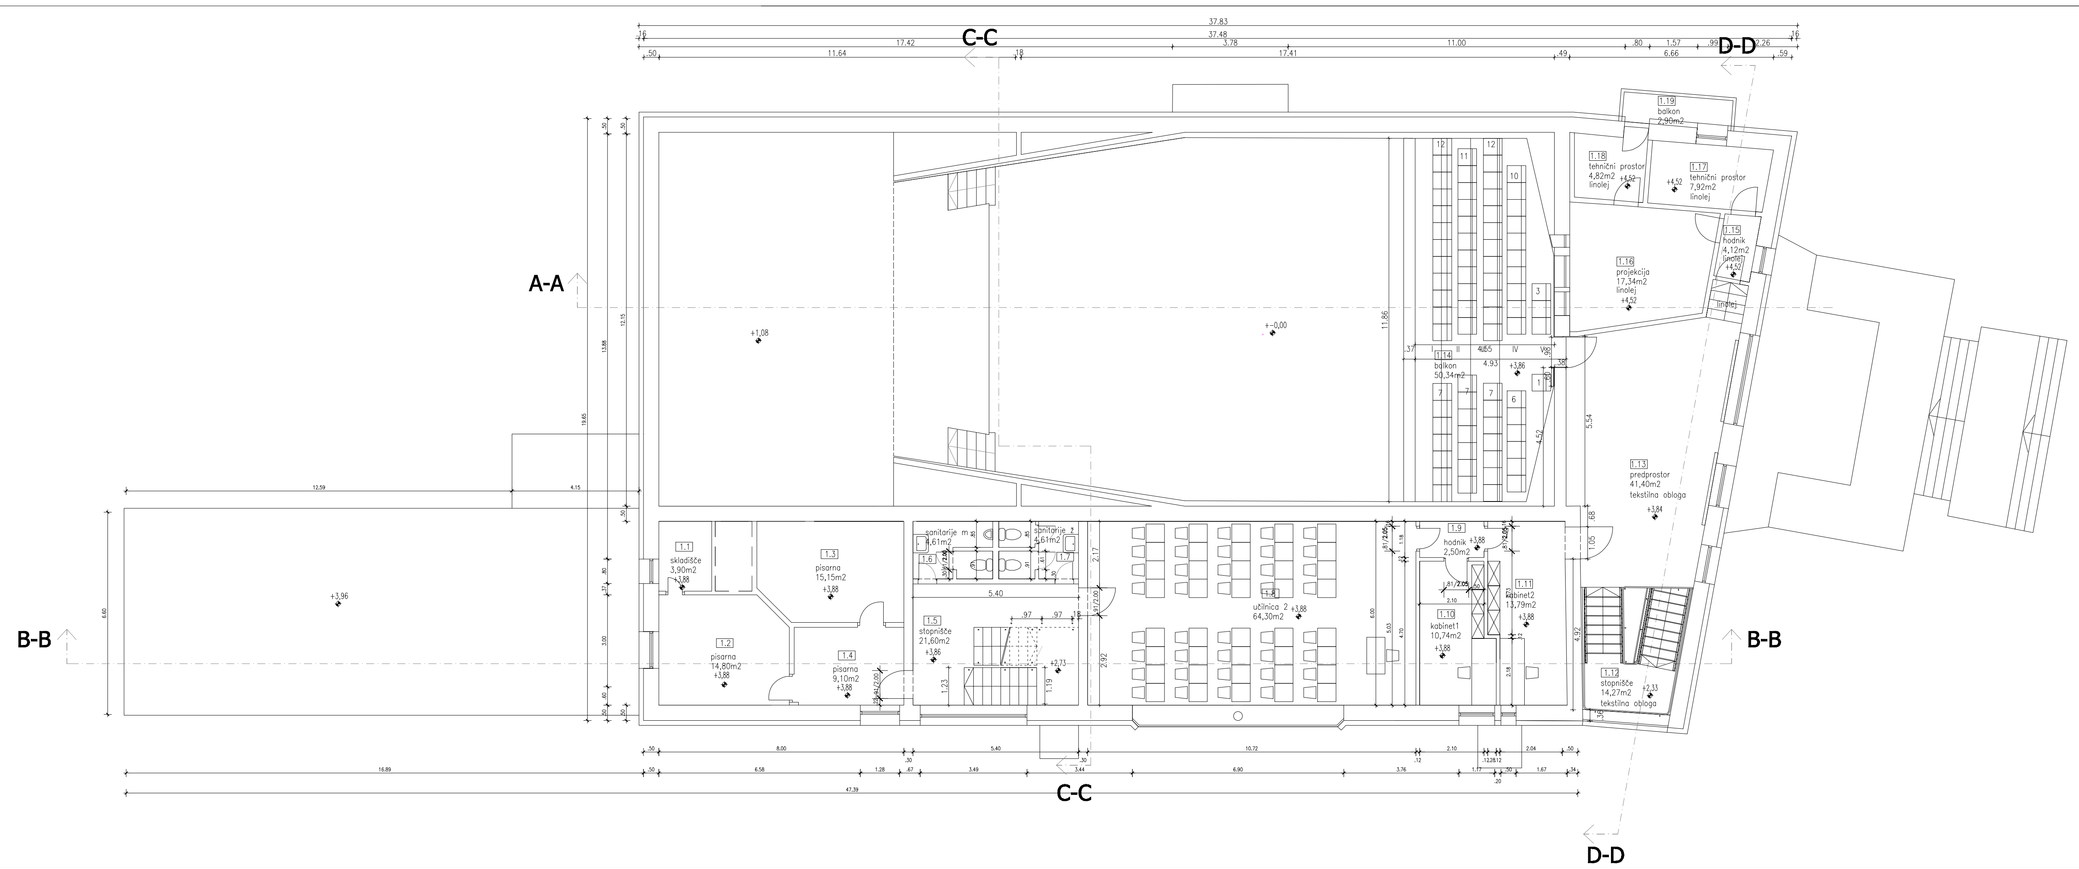

1. NADSTROPJE

	PROSTOR	FINALNI TLAK	POVRŠINA
1.1	skladišče	tekstil	3,90 m2
1.2	pisarna	tekstil	14,80 m²
1.3	pisarna	tekstil	15,15 m²
1.4	pisarna	tekstil	9,10 m²
1.5	stopnišče	tarasa	21,60 m²
1.6	sanitarije M	keramika	4,61 m²
1.7	sanitarije Ž	keramika	4,61 m²
1.8	učilnica	parket	64,30 m²
1.9	hodnik	parket	2,50 m²
1.10	kabinet	parket	10,74 m²
1.11	kabinet	parket	13,79 m²
1.12	stopnišče	tekstil	14,27 m²
1.13	predprostor	tekstil	41,40 m²
1.14	balkon	tekstil	50,34 m²
1.15	hodnik	linolej	4,12 m²
1.16	projekcija	linolej	17,34 m²
1.17	tehnični prostor	linolej	7,92 m²
1.18	tehnični prostor	linolej	4,82 m²
1.19	balkon	beton	2,90 m²
	SKUPAJ:		308,21 m²

LEGENDA

	obstoječi zid

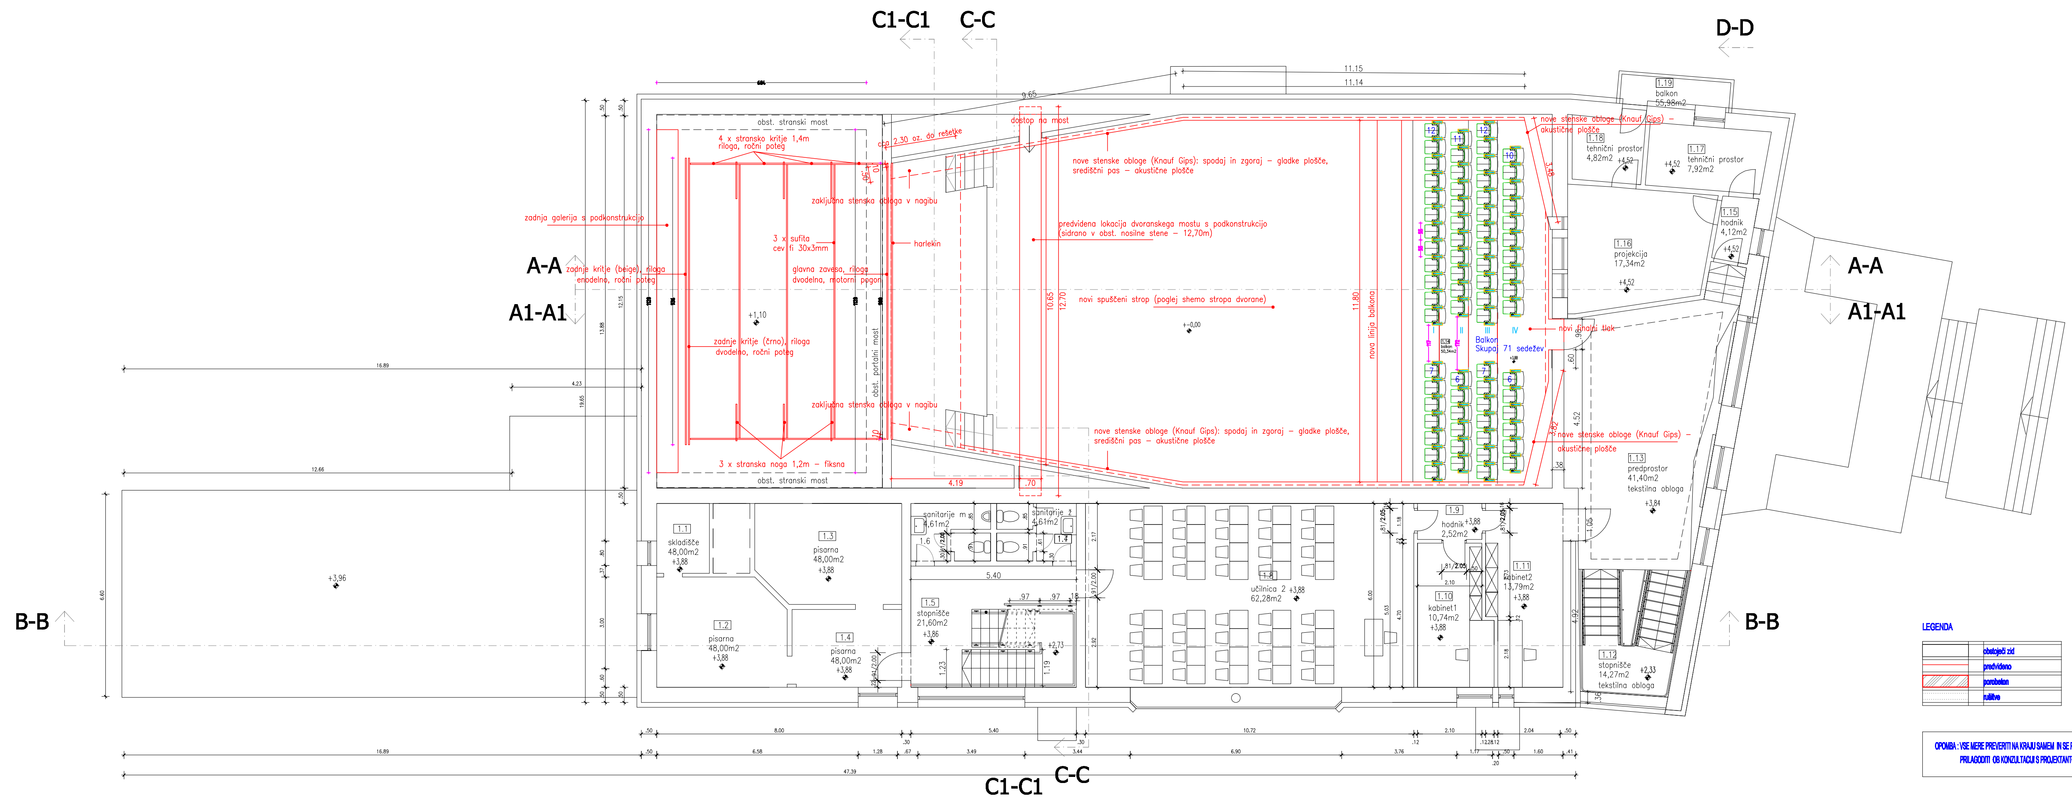

LEGENDA

	obstoječi zid
	predvideno
	podstavka
	tulilke

OPOMBA: VSE MERE PREVERITI NA GRAJU IN NE PO POTREBI PRILAGODITI OB KONZULTACIJI S PROJEKTANTOM

DOM KULTURE BREŽICE

DVORANA

+-0,00 = 162,0

S

TLORIS 1. NADSTROPJA M1:100

region
PROJEKTIVNI BIRO d.o.o.
8250 BREŽICE, Cesta prvih borcev 11, SLOVENIJA
Tel.: 07 49 62 934, Fax.: 07 49 64 580

Direktor: Mag. Vojko Bibič, univ.dipl.inž.gradb.	
Objekt: Dom kulture Brežice	
Investitor: Občina Brežice, Cesta prvih borcev 18, Brežice	
Vrsta projekta: PZI	Vrsta načrta: Načrt arhitekture
Vsebina risbe: TLORIS 1. NADSTROPJA	
Ident. št. OPZAPS 0532	Odgovorni projektant: Nataša Filipčič,univ.dipl.inž.arh.
Sodelavci: Laura Klenovšek, abs.arh. Mitja Baškovič	

Datum:	Merilo:	Št. projekta:	Št. risbe:
november 2016	1:100	3148/A-16	3

Zap.št.:	Sprememba/dopolnitev:	Odgovorna oseba:	Datum: