



prerez C1-C1 (oder, stene v nagibu)

PREDVIDENO

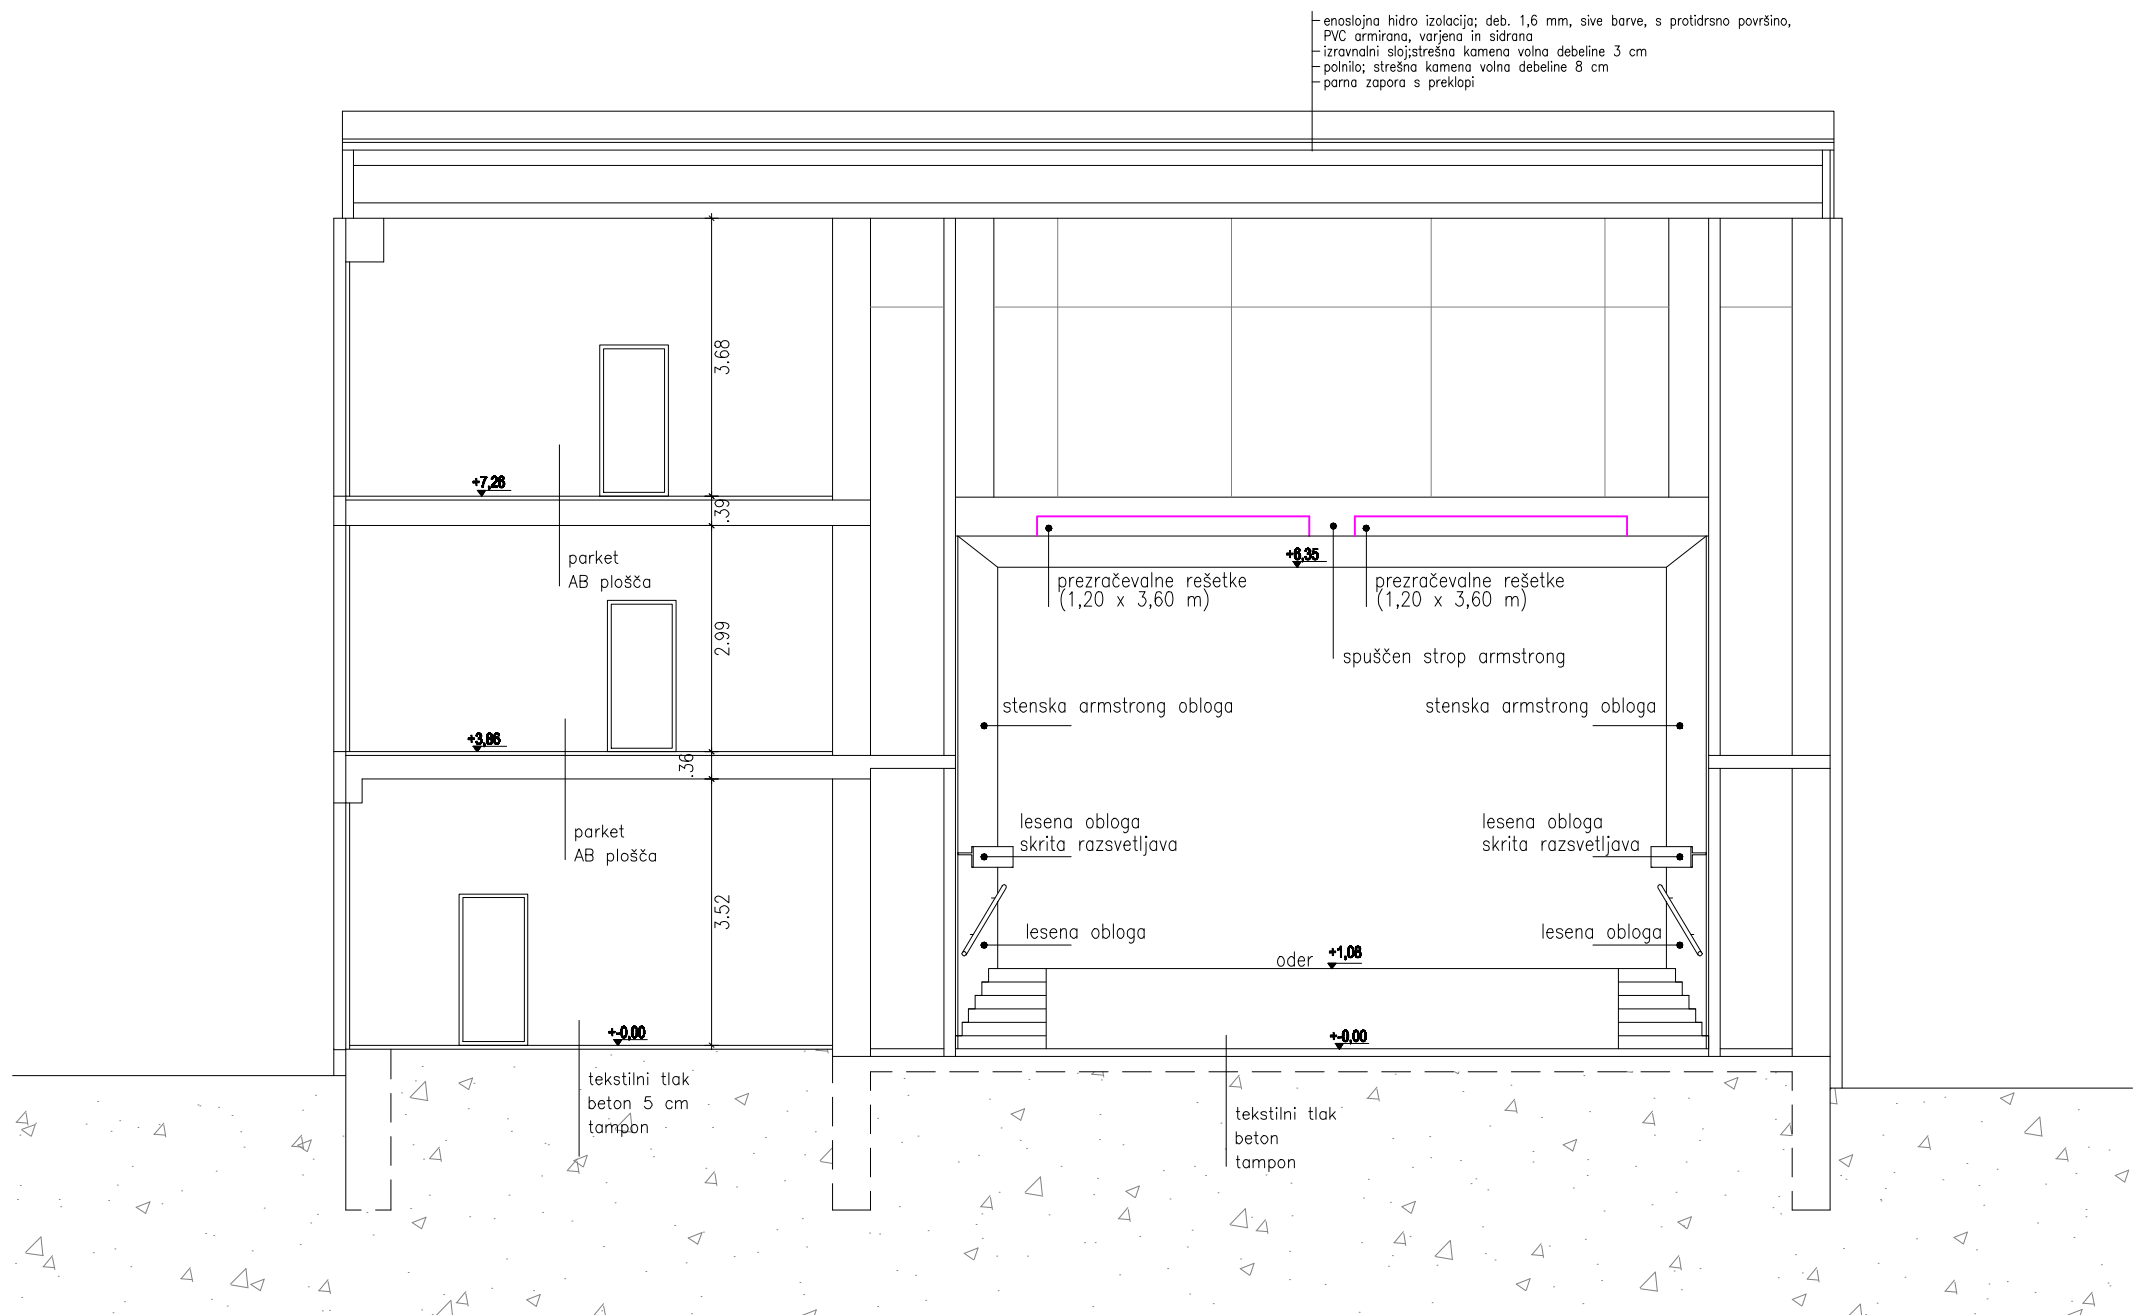


prerez C-C

OBSTOJEČE

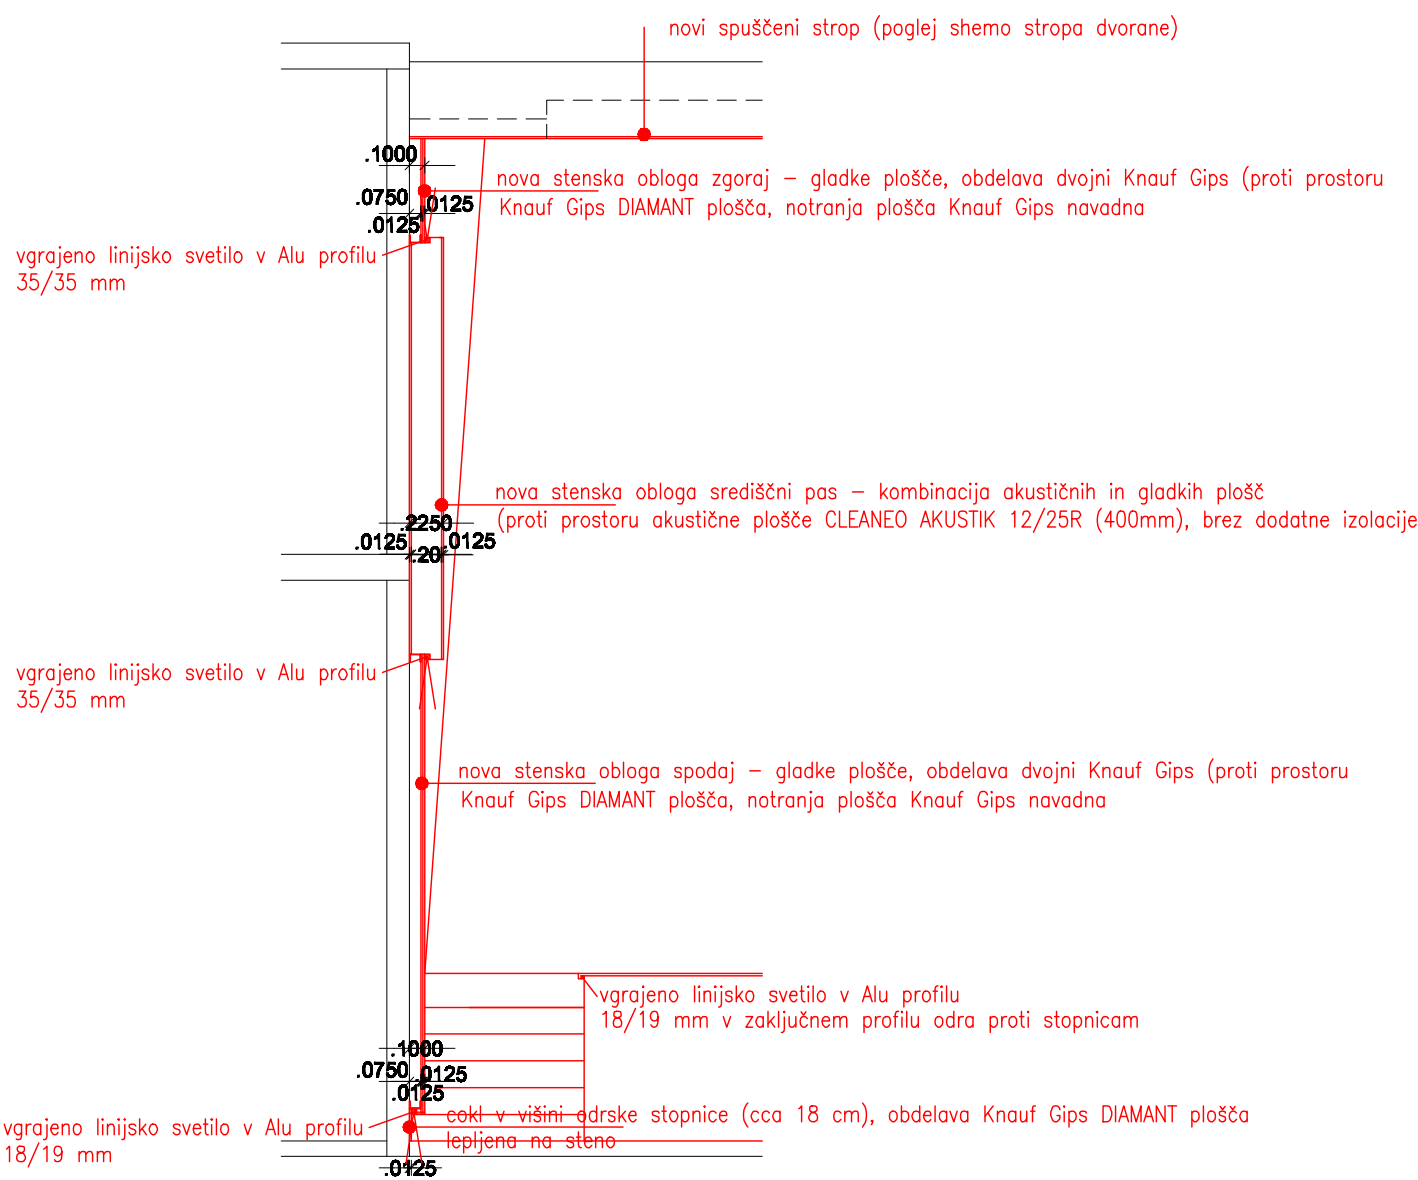

osnovno oblikovanje
sten M1:50

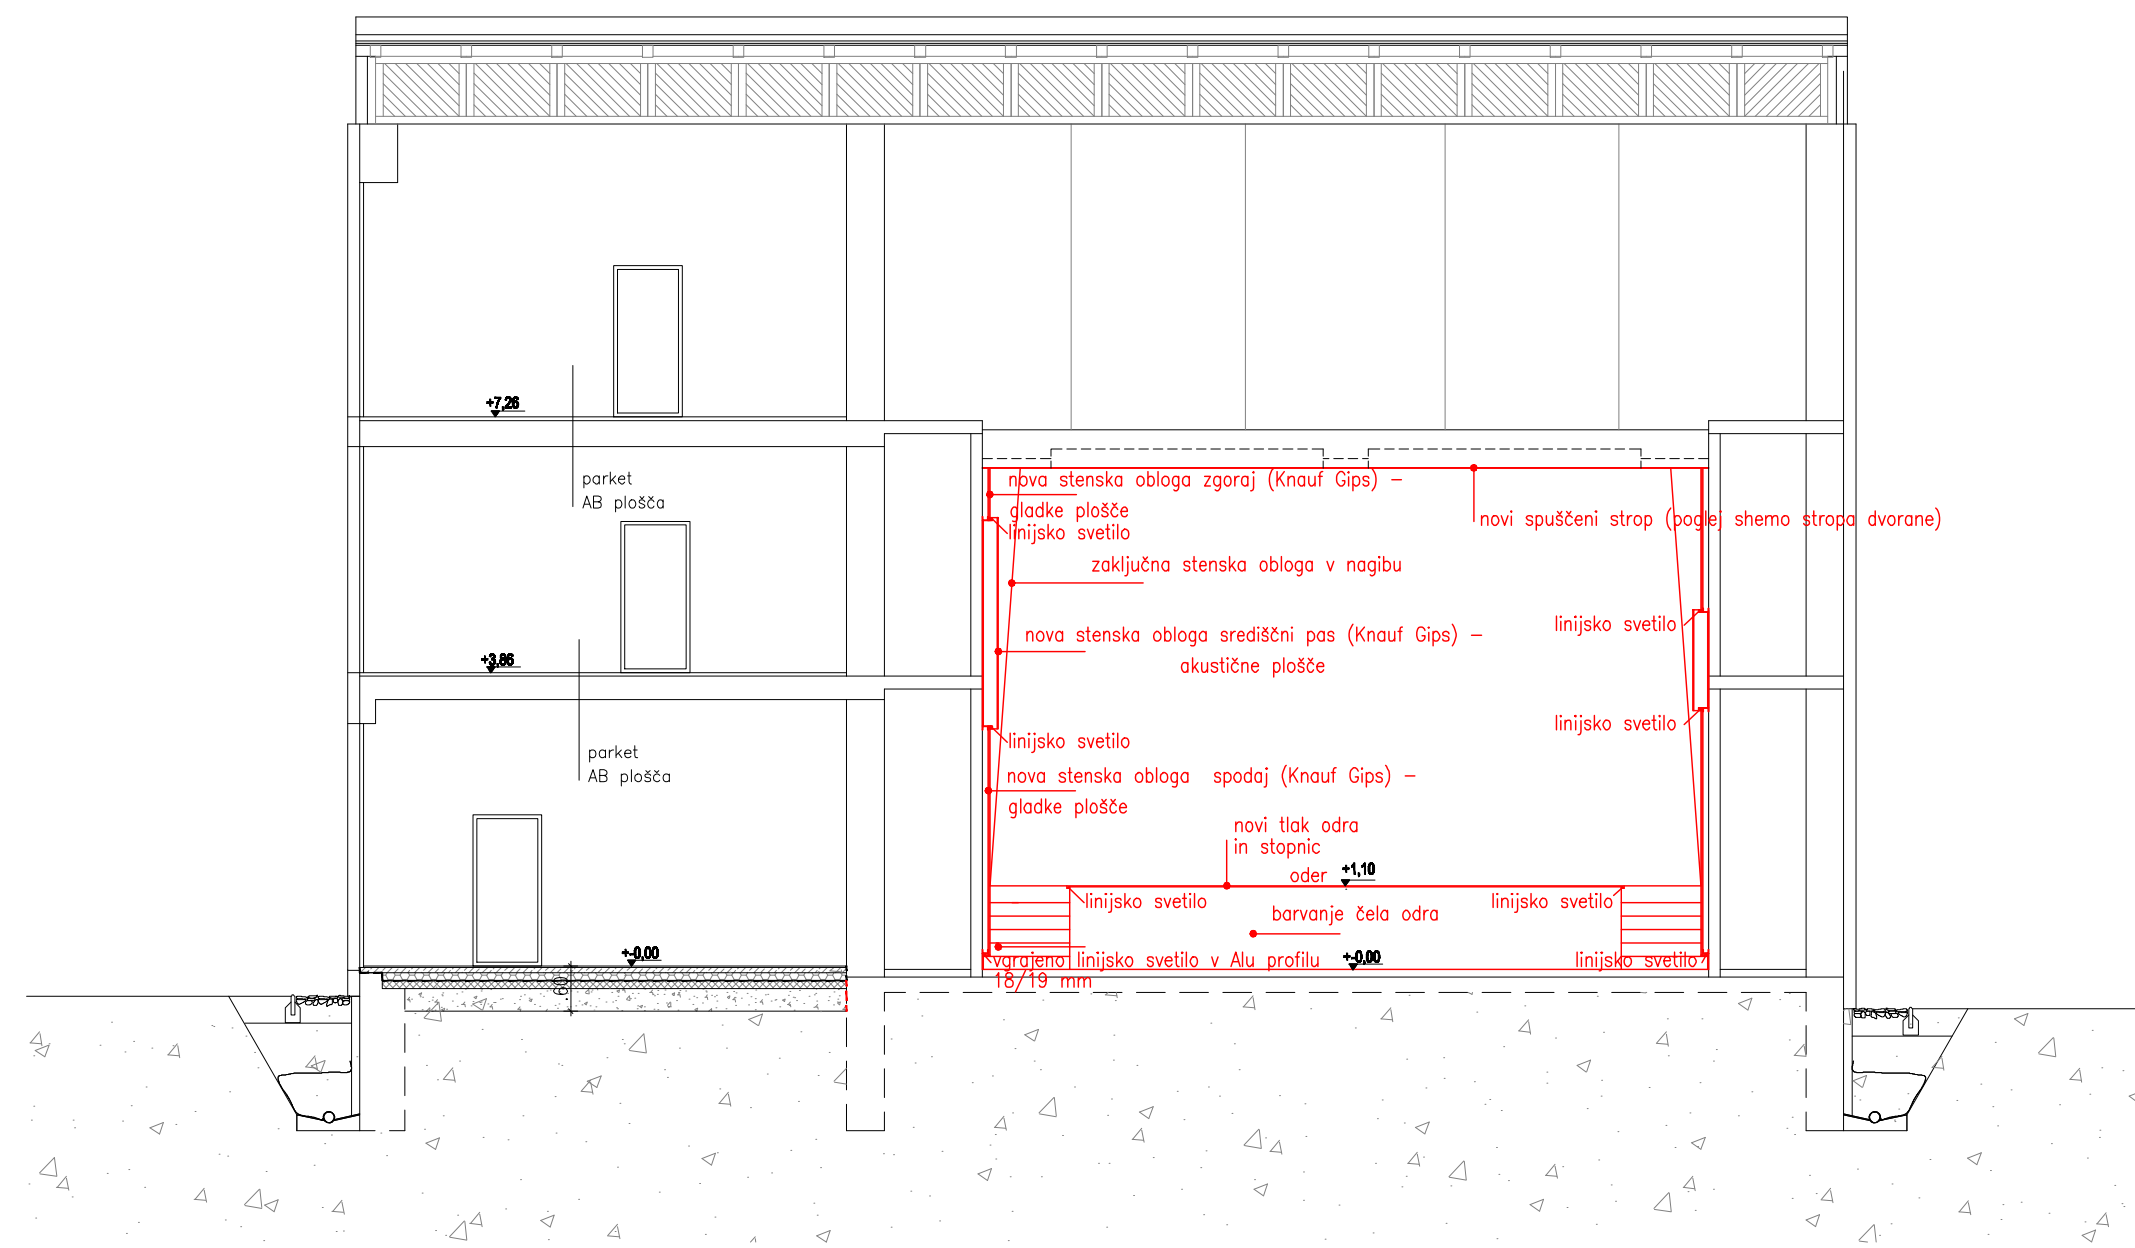


prerez C-C

PREDVIDENO

DOM KULTURE BREŽICE
DVORANA

+ -0,00 = 162,0

PREREZ C-C, C1-C1 M1:100

 region PROJEKTI BIRI d.o.o. 8250 BREŽICE, Cesta prvih borcev 18, SLOVENIJA tel.: 07 49 62 834, fax: 07 49 64 560			
Direktor: Mag. Vojko Bibič, univ.dipl.inž.gradb.			
Objekt: Dom kulture Brežice			
Investitor: Občina Brežice, Cesta prvih borcev 18, Brežice			
Vrsta projekta: PZI		Vrsta načrta: Načrt arhitekture	
Vsebinsko risbe: PREREZ C-C, C1-C1			
Ident. št. OPZAPS 0532		Odgovorni projektant: Nataša Filipčič, univ.dipl.inž.arh.	
Sodelavci: Laura Klenovšek, abs.arh. Mitja Boškovič			
Datum: november 2016		Merilo: 1:100	Št. projekta: 3148/A-16
			Št. risbe: 5
Zap. št.:	Sprememba/dopolnitev:	Odgovorna oseba:	Datum: