



TLORIS OBSTOJEČEGA STANJA M1:100

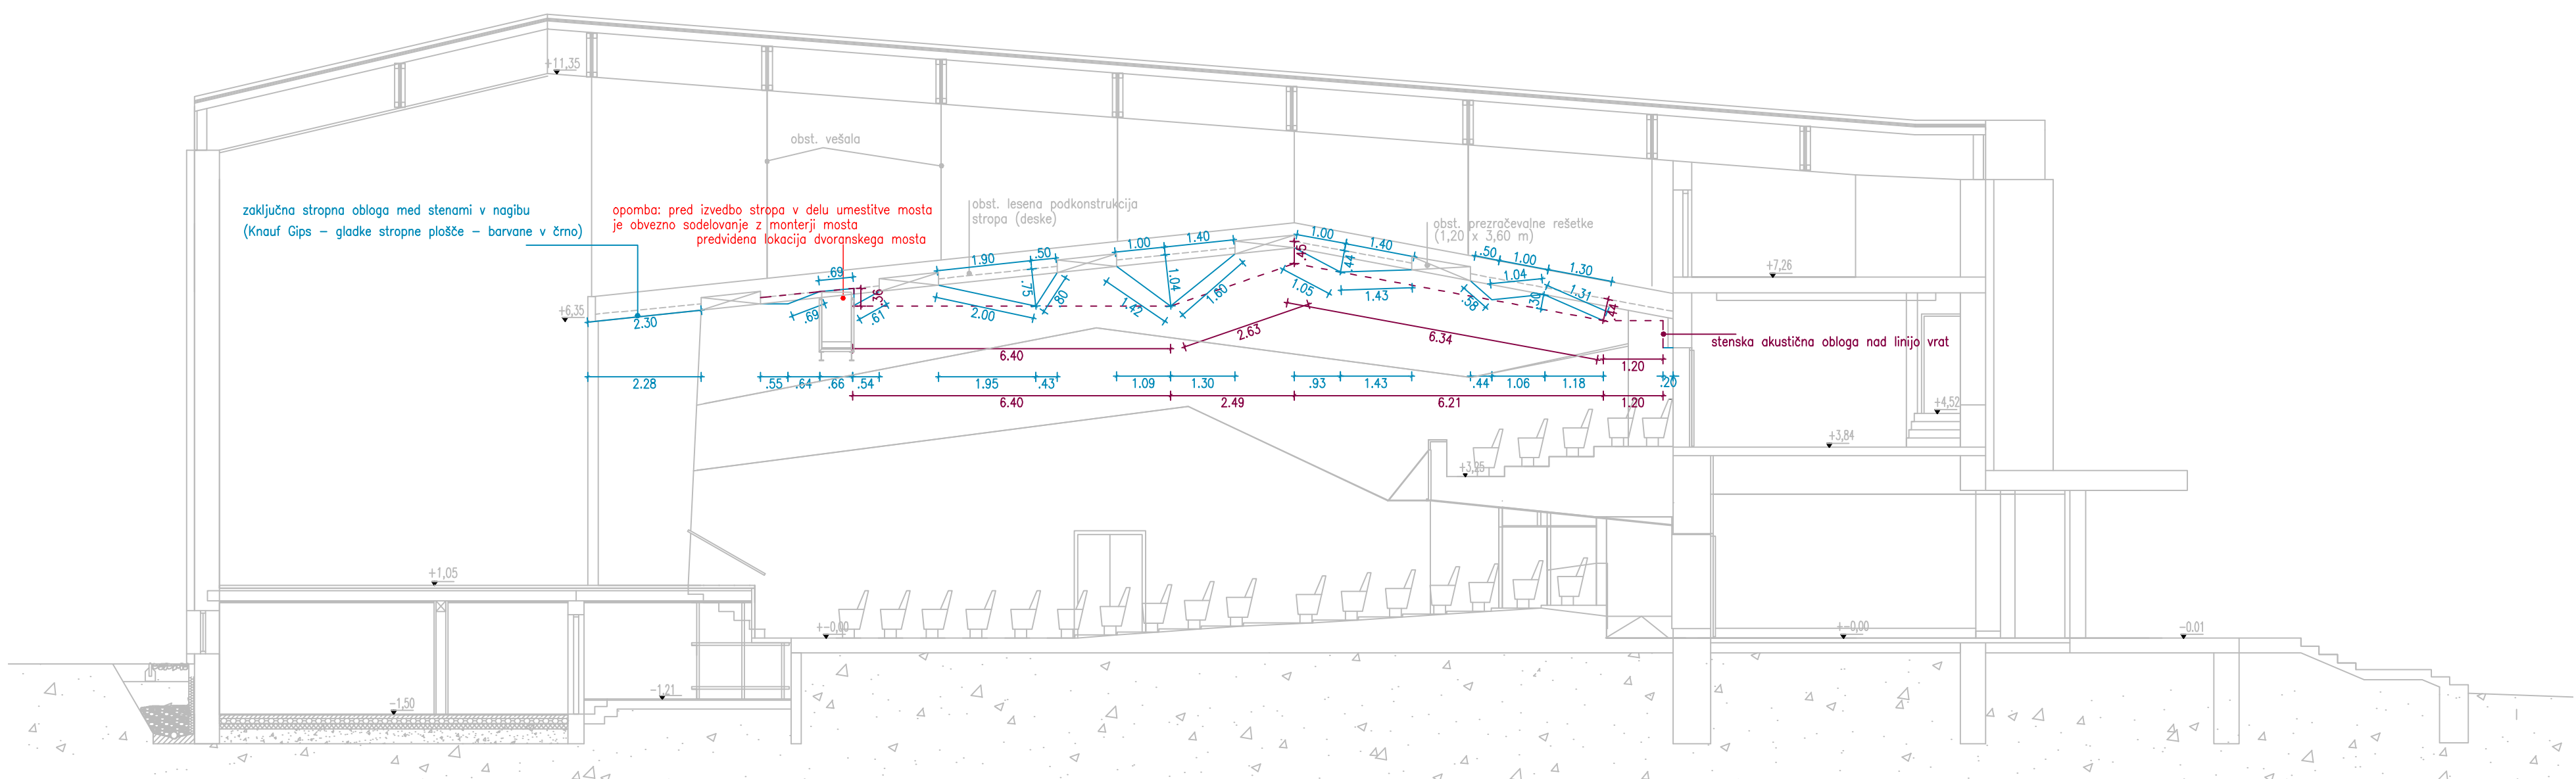


PREREZ A-A M1_100

- LEGENDA:
- Knauf Gips – gladike stropne plošče (material gips karton)
 - Knauf Gips – linja akustičnih stropnih plošč (material gips karton s standardno perforacijo brez dodatne izolacije) (p. GLEDEK MISTIK 12/25H (800mm))
 - lokacije obstoječih prenosilnih rešetk

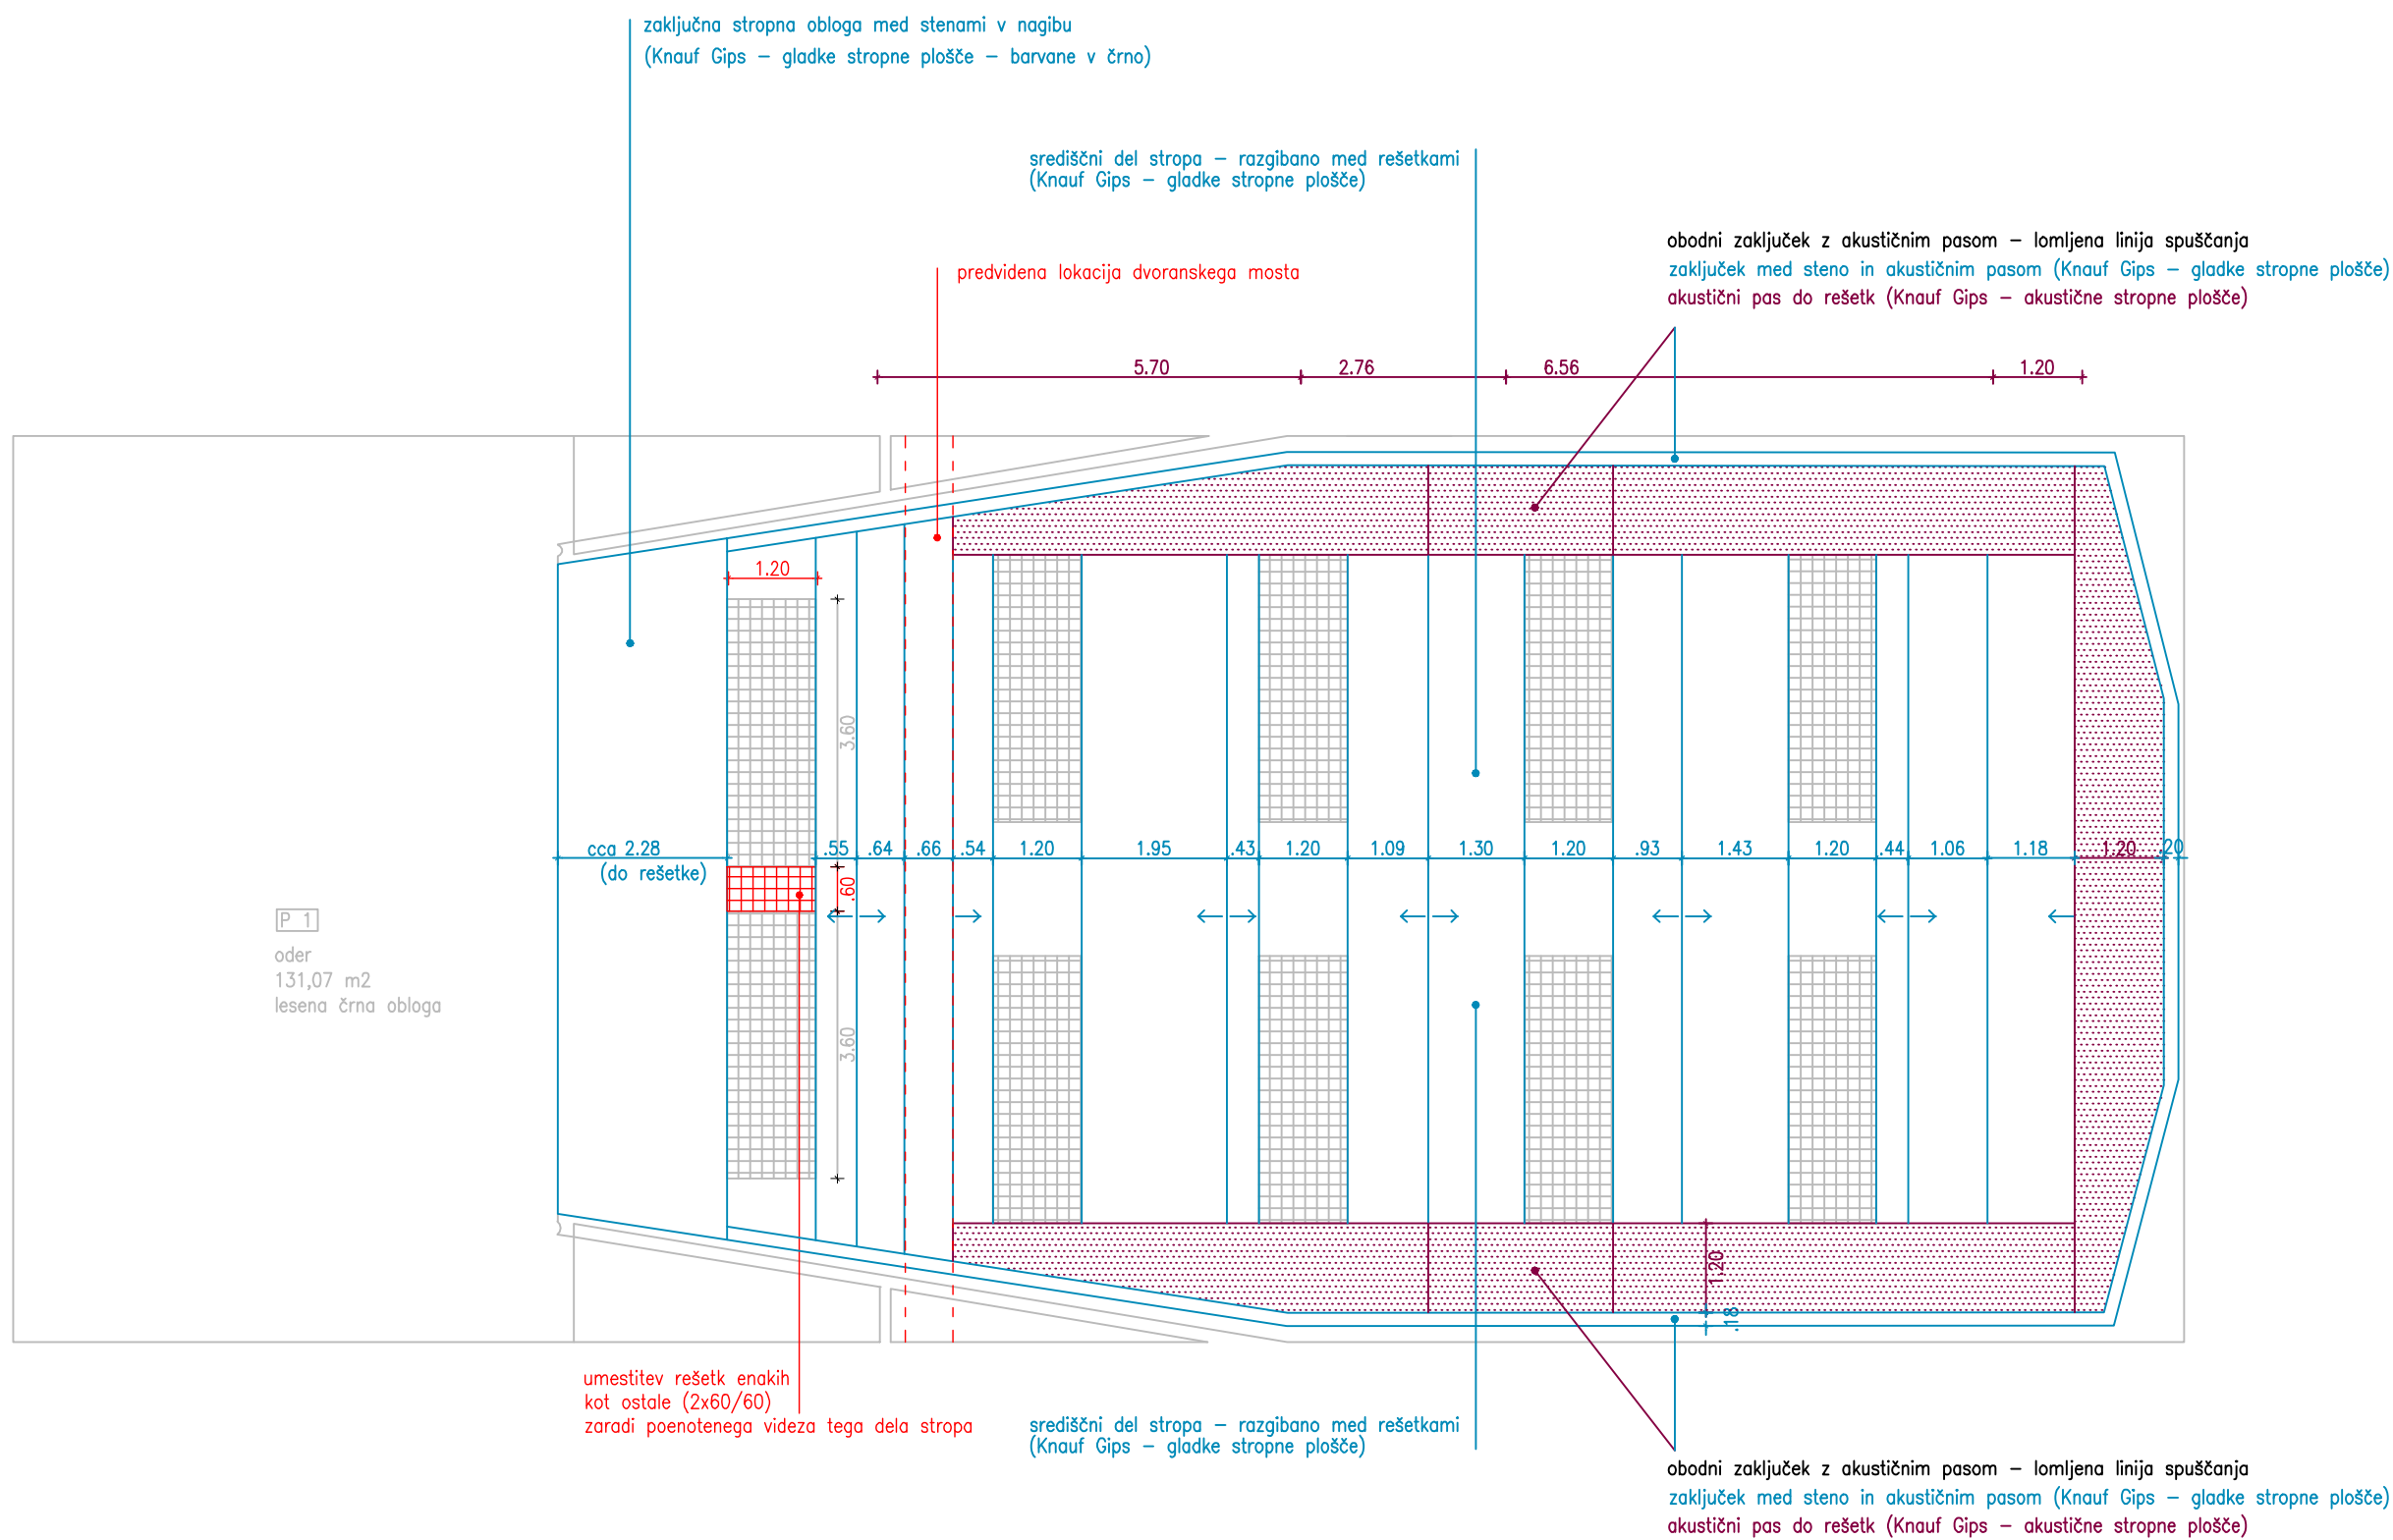

TLORIS PREDVIDENEGA STANJA M1:100

- LEGENDA:
- Knauf Gips – gladike stropne plošče (material gips karton)
 - Knauf Gips – akustične stropne plošče (material gips karton s standardno perforacijo brez dodatne izolacije) (p. GLEDEK MISTIK 12/25H (800mm))
 - obstoječe prenosilne rešetke – lokacija in velikost so na sprejemljivo

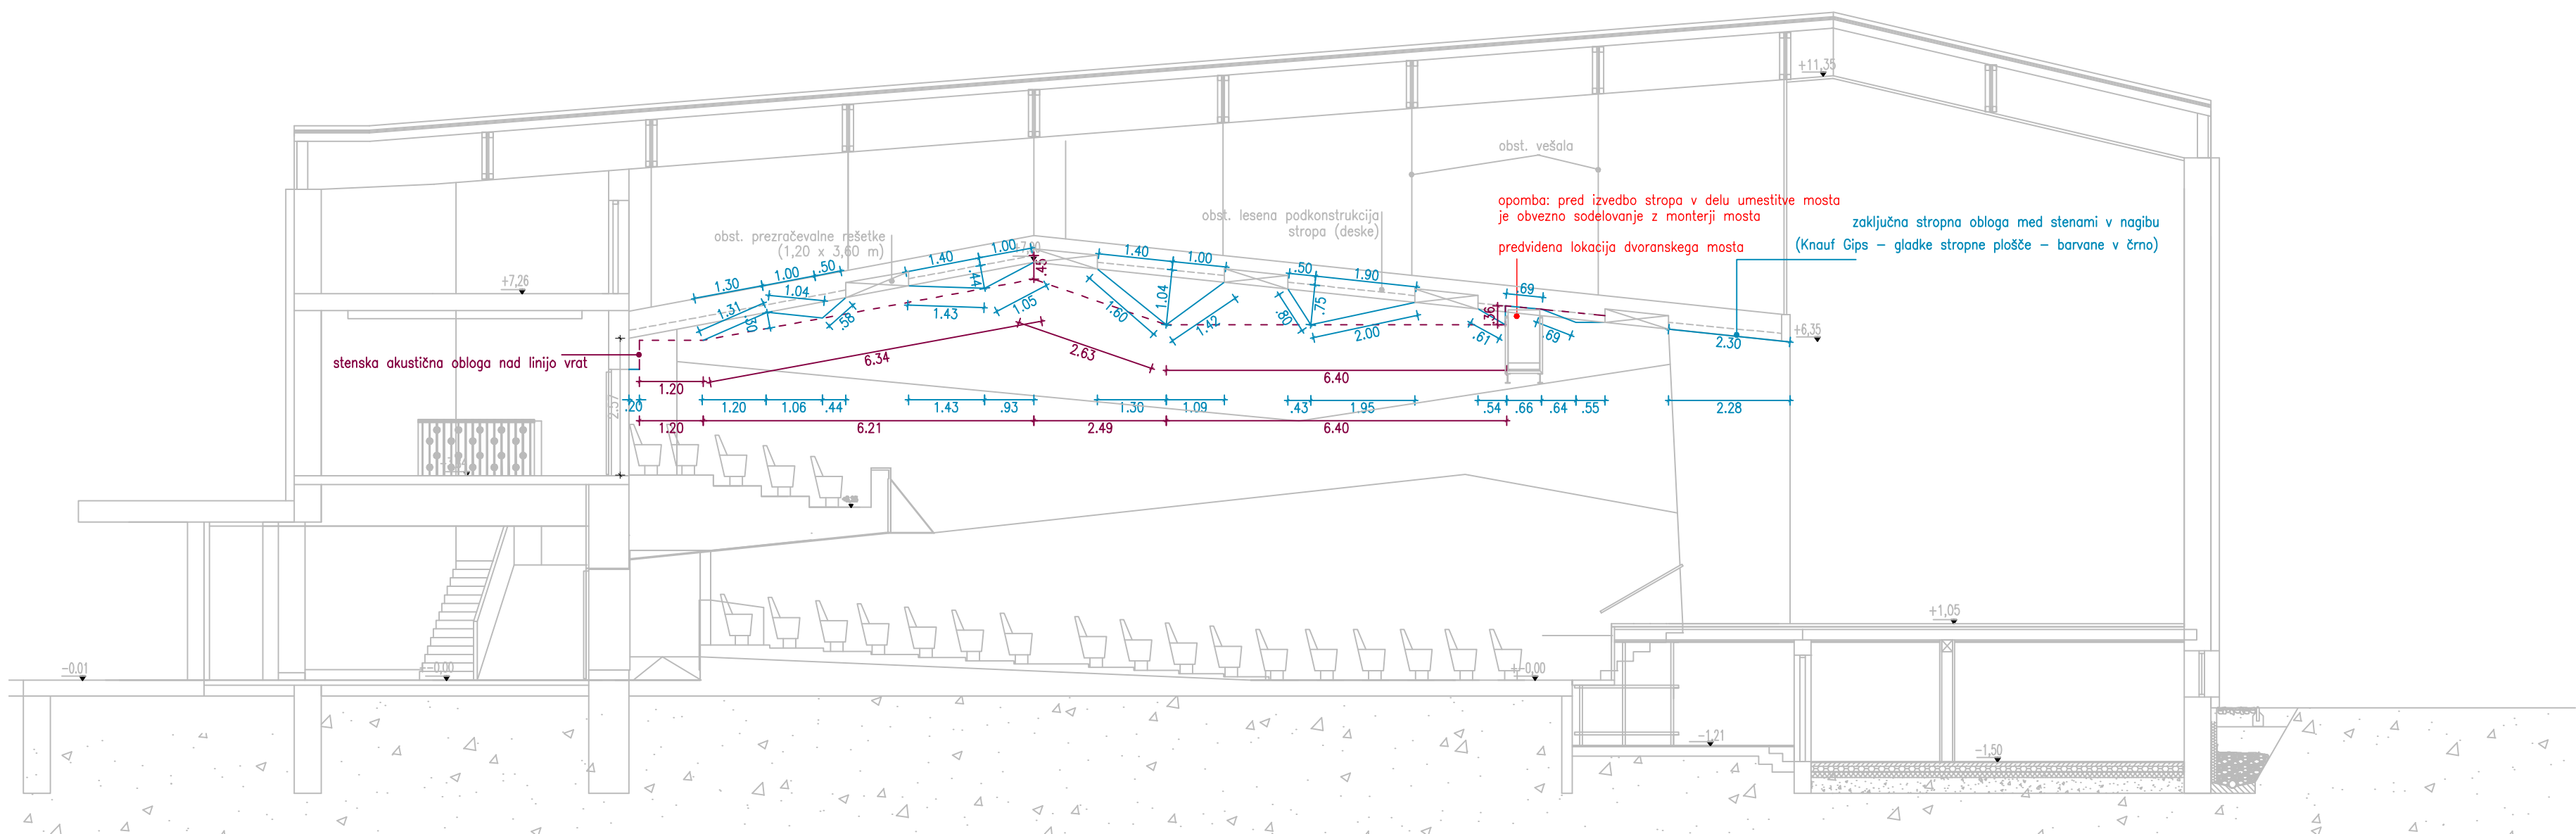

PREREZ A1-A1 M1_100


- LEGENDA:
- Knauf Gips – gladike stropne plošče (material gips karton)
 - Knauf Gips – linja akustičnih stropnih plošč (material gips karton s standardno perforacijo brez dodatne izolacije) (p. GLEDEK MISTIK 12/25H (800mm))
 - lokacije obstoječih prenosilnih rešetk

DOM KULTURE BREŽICE DVORANA

OPOMBA:
Oblikovanje stropa je prilagojeno obstoječemu sistemu prezračevanja in lokacijam prezračevalnih rešetk.

1:00 = 162,0

SHEMA SPUŠČENEGA STROPA - dvorana M1:100

 REGIONALNA AGENCIJA ZA OBRAČUN 8000 BREŽICE Cesta grob kamen 11, Brežice Tel: 07 45 42 343, Fax: 07 45 45 000			
Direktor: Miro Boškovič, arhitekt in projektant			
Objekt: Dom kulture Brežice			
Investitor: Občina Brežice, Cesta grob kamen 11, Brežice			
Vrsta projekta: PZI		Vrsta naročnika: Nabrta arhitekture	
Vsebinsko ribe: SHEMA SPUŠČENEGA STROPA – dvorana			
Ident. št. OP: ZAPS 0532, odgovorni projektanti: Notaba Filipič, Kurbić, J. L. Z. arh.			
Sodelavci: Miro Boškovič in Laura Klenovšek, obs. arh.			
Datum: november 2016	Merilo: 1:100	Št. projekta: 31.45.41-16	Št. risbe: 6
Zap. št.:	Sprememba/dopolnitev:	Odgovorna oseba:	Datum: