




DOM KULTURE BREŽICE
DVORANA

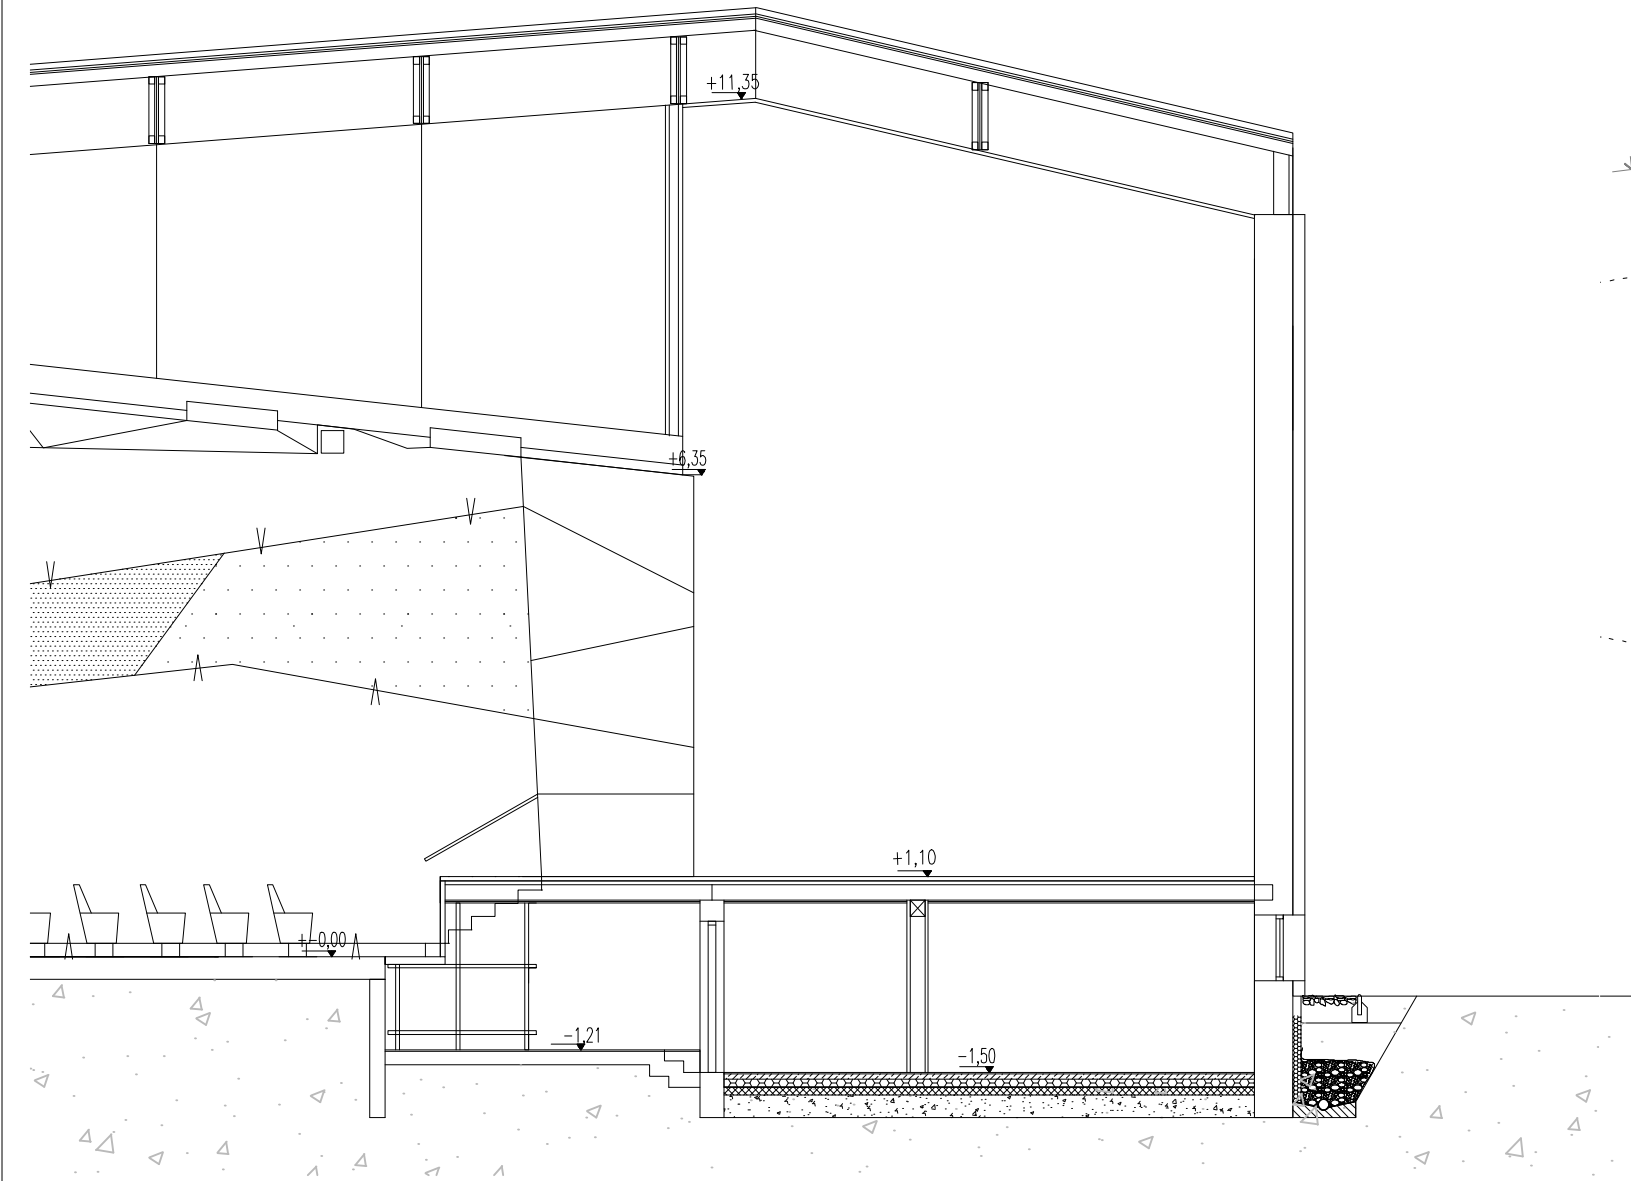


PREREZ A1-A1 M1:100

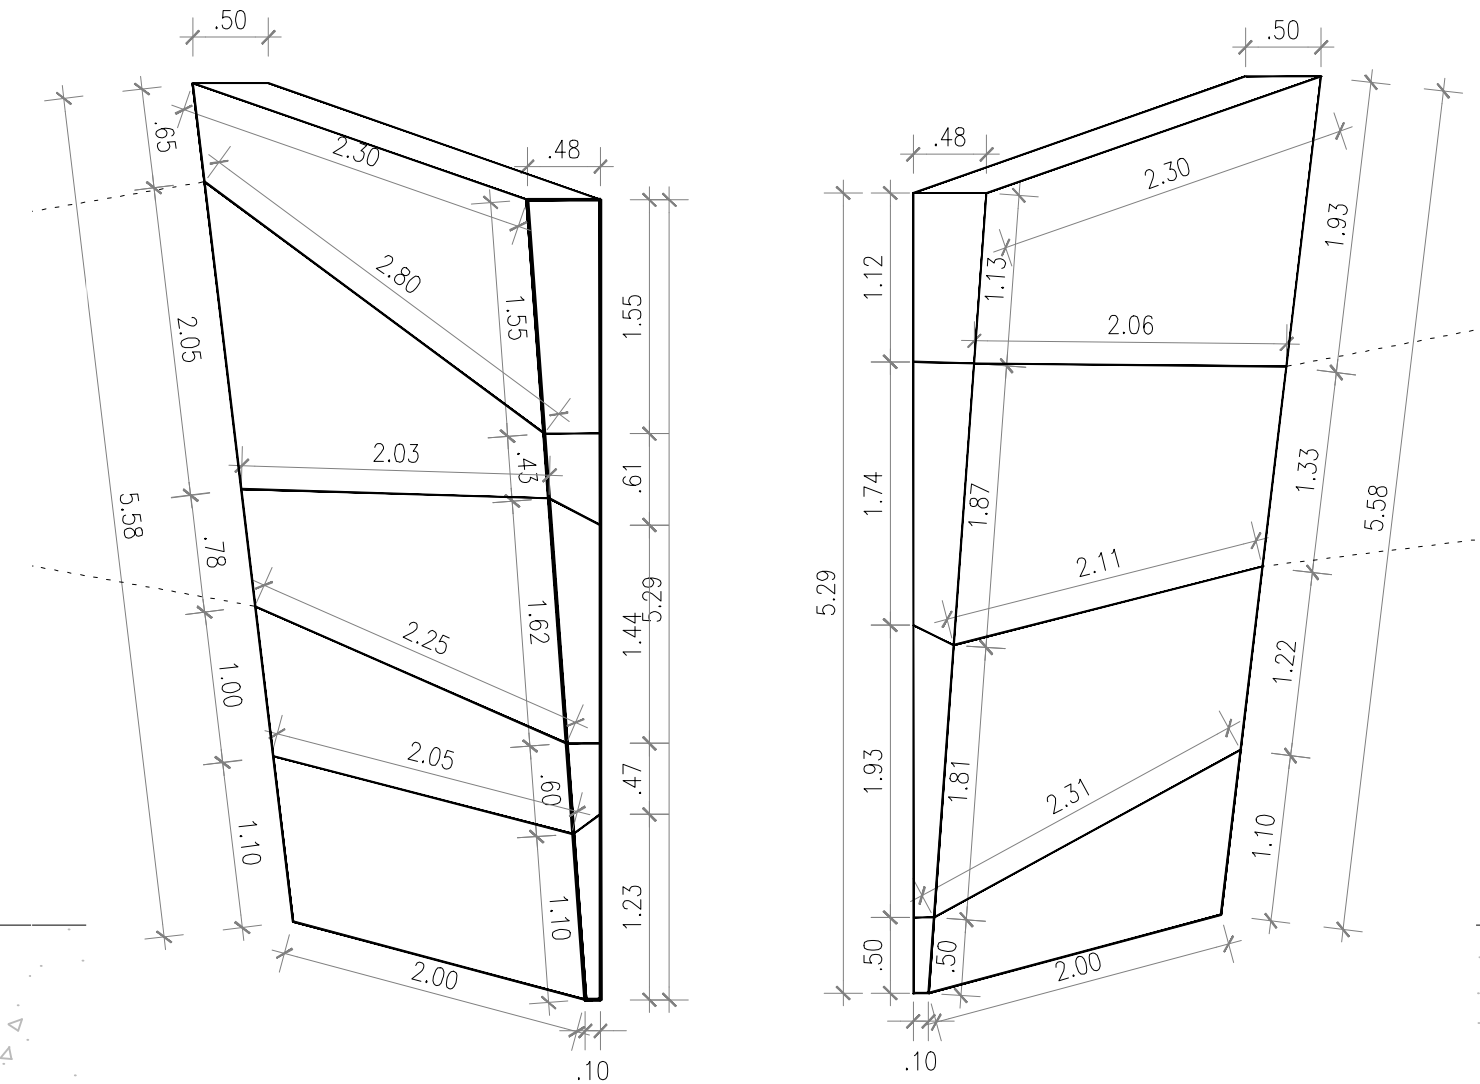


AKSONOMETRIČNI PRIKAZ STENSKE OBLOGE V NAGIBU
S PRIKAZOM DELITEV LESENE OBLOGE (zasnova delitev
je usklajena s središčnim pasom stenskih oblog
in linijo vodila – PAZI!!!!) M 1:50

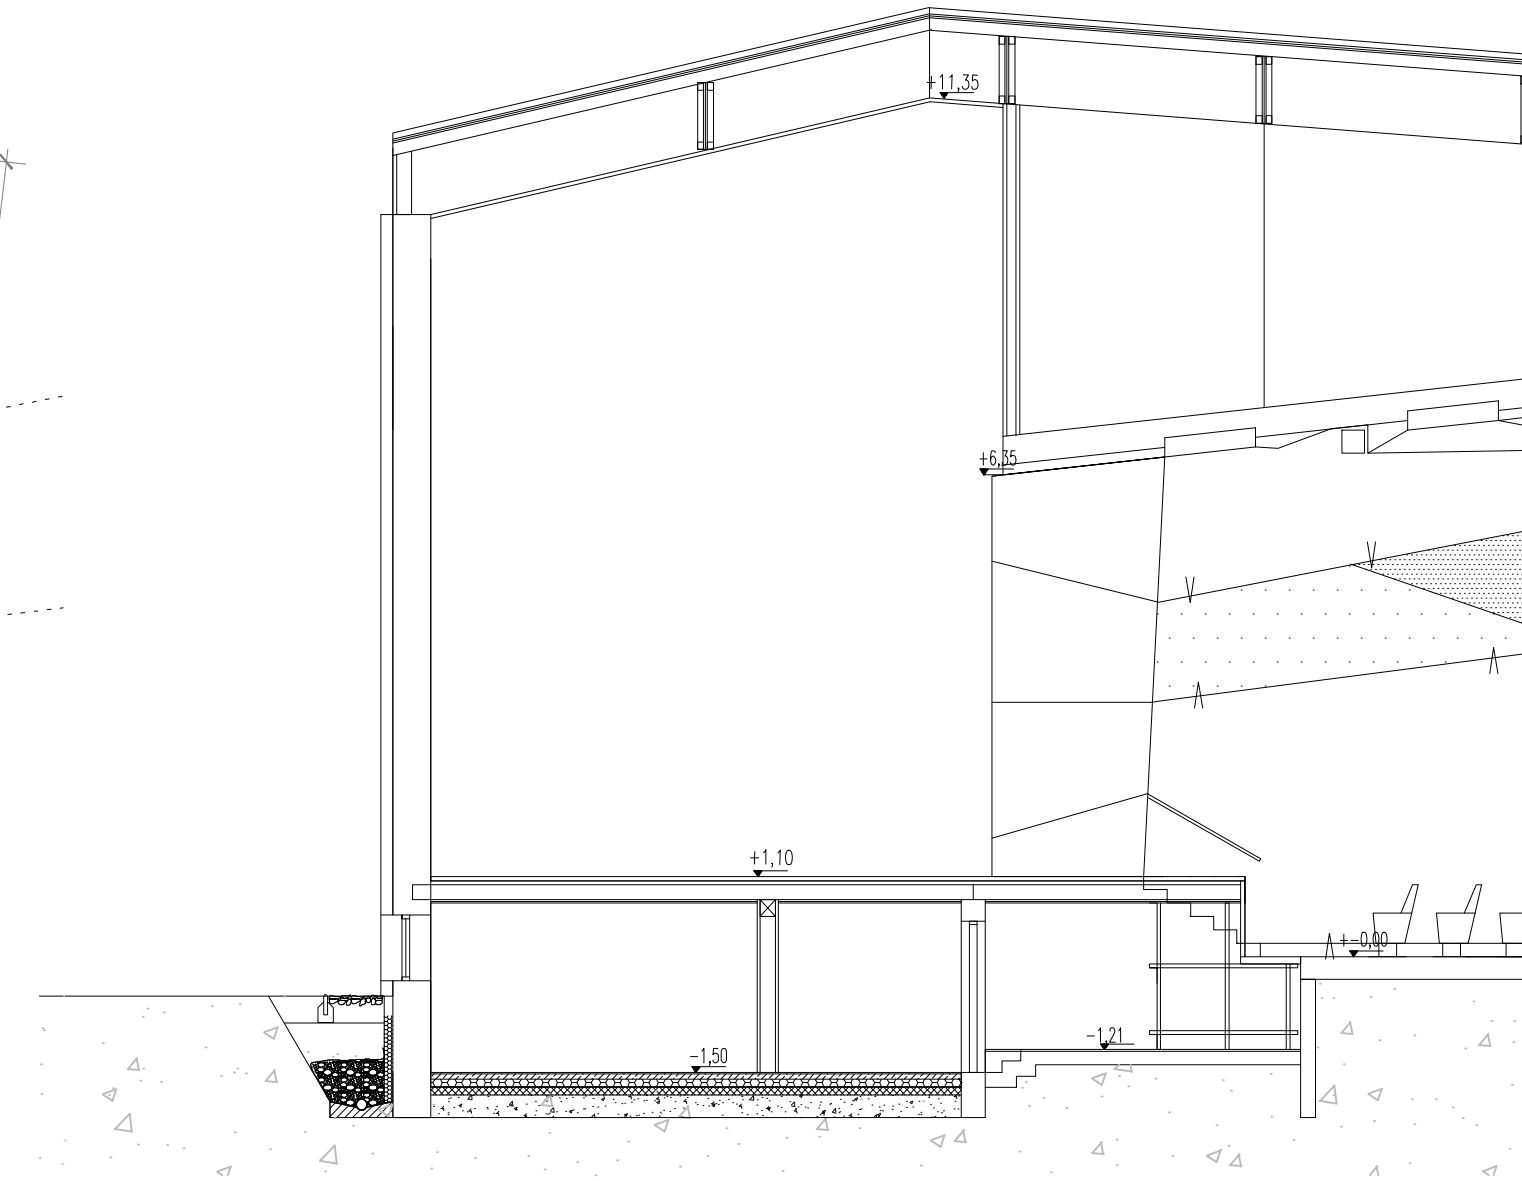

PREREZ A-A M1:100

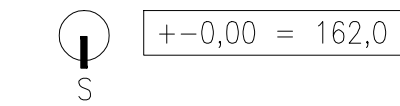

DETAJL DELITVE STENSKE OBLOGE V NAGIBU

 region PROJEKTIVNI BIRO d.o.o.			
8250 BREŽICE, Cesta prvih borcev 11, SLOVENIJA Tel.: 07 49 62 934, Fax.: 07 49 64 590			
Direktor: Mag. Vojko Bibič, univ.dipl.inž.gradb.			
Objekt: Dom kulture Brežice			
Investitor: Občina Brežice, Cesta prvih borcev 18, Brežice			
Vrsta projekta: PZI		Vrsta načrta: Načrt arhitekture	
Vsebina risbe: DETAJL DELITVE STENSKO OBLOGE V NAGIBU			
Ident. št. OPZAPS 0532		Odgovorni projektant: Nataša Filipčič, univ.dipl.inž.arh.	
Sodelavci: Mitja Baškovič in Laura Klenovšek, obs. arh.			
Datum: november 2016		Merilo: 1:100, 1:50	Št. projekta: 3148/A-16
			Št. risbe: 7
Zap.št.:		Sprememba/dopolnitev:	Datum: