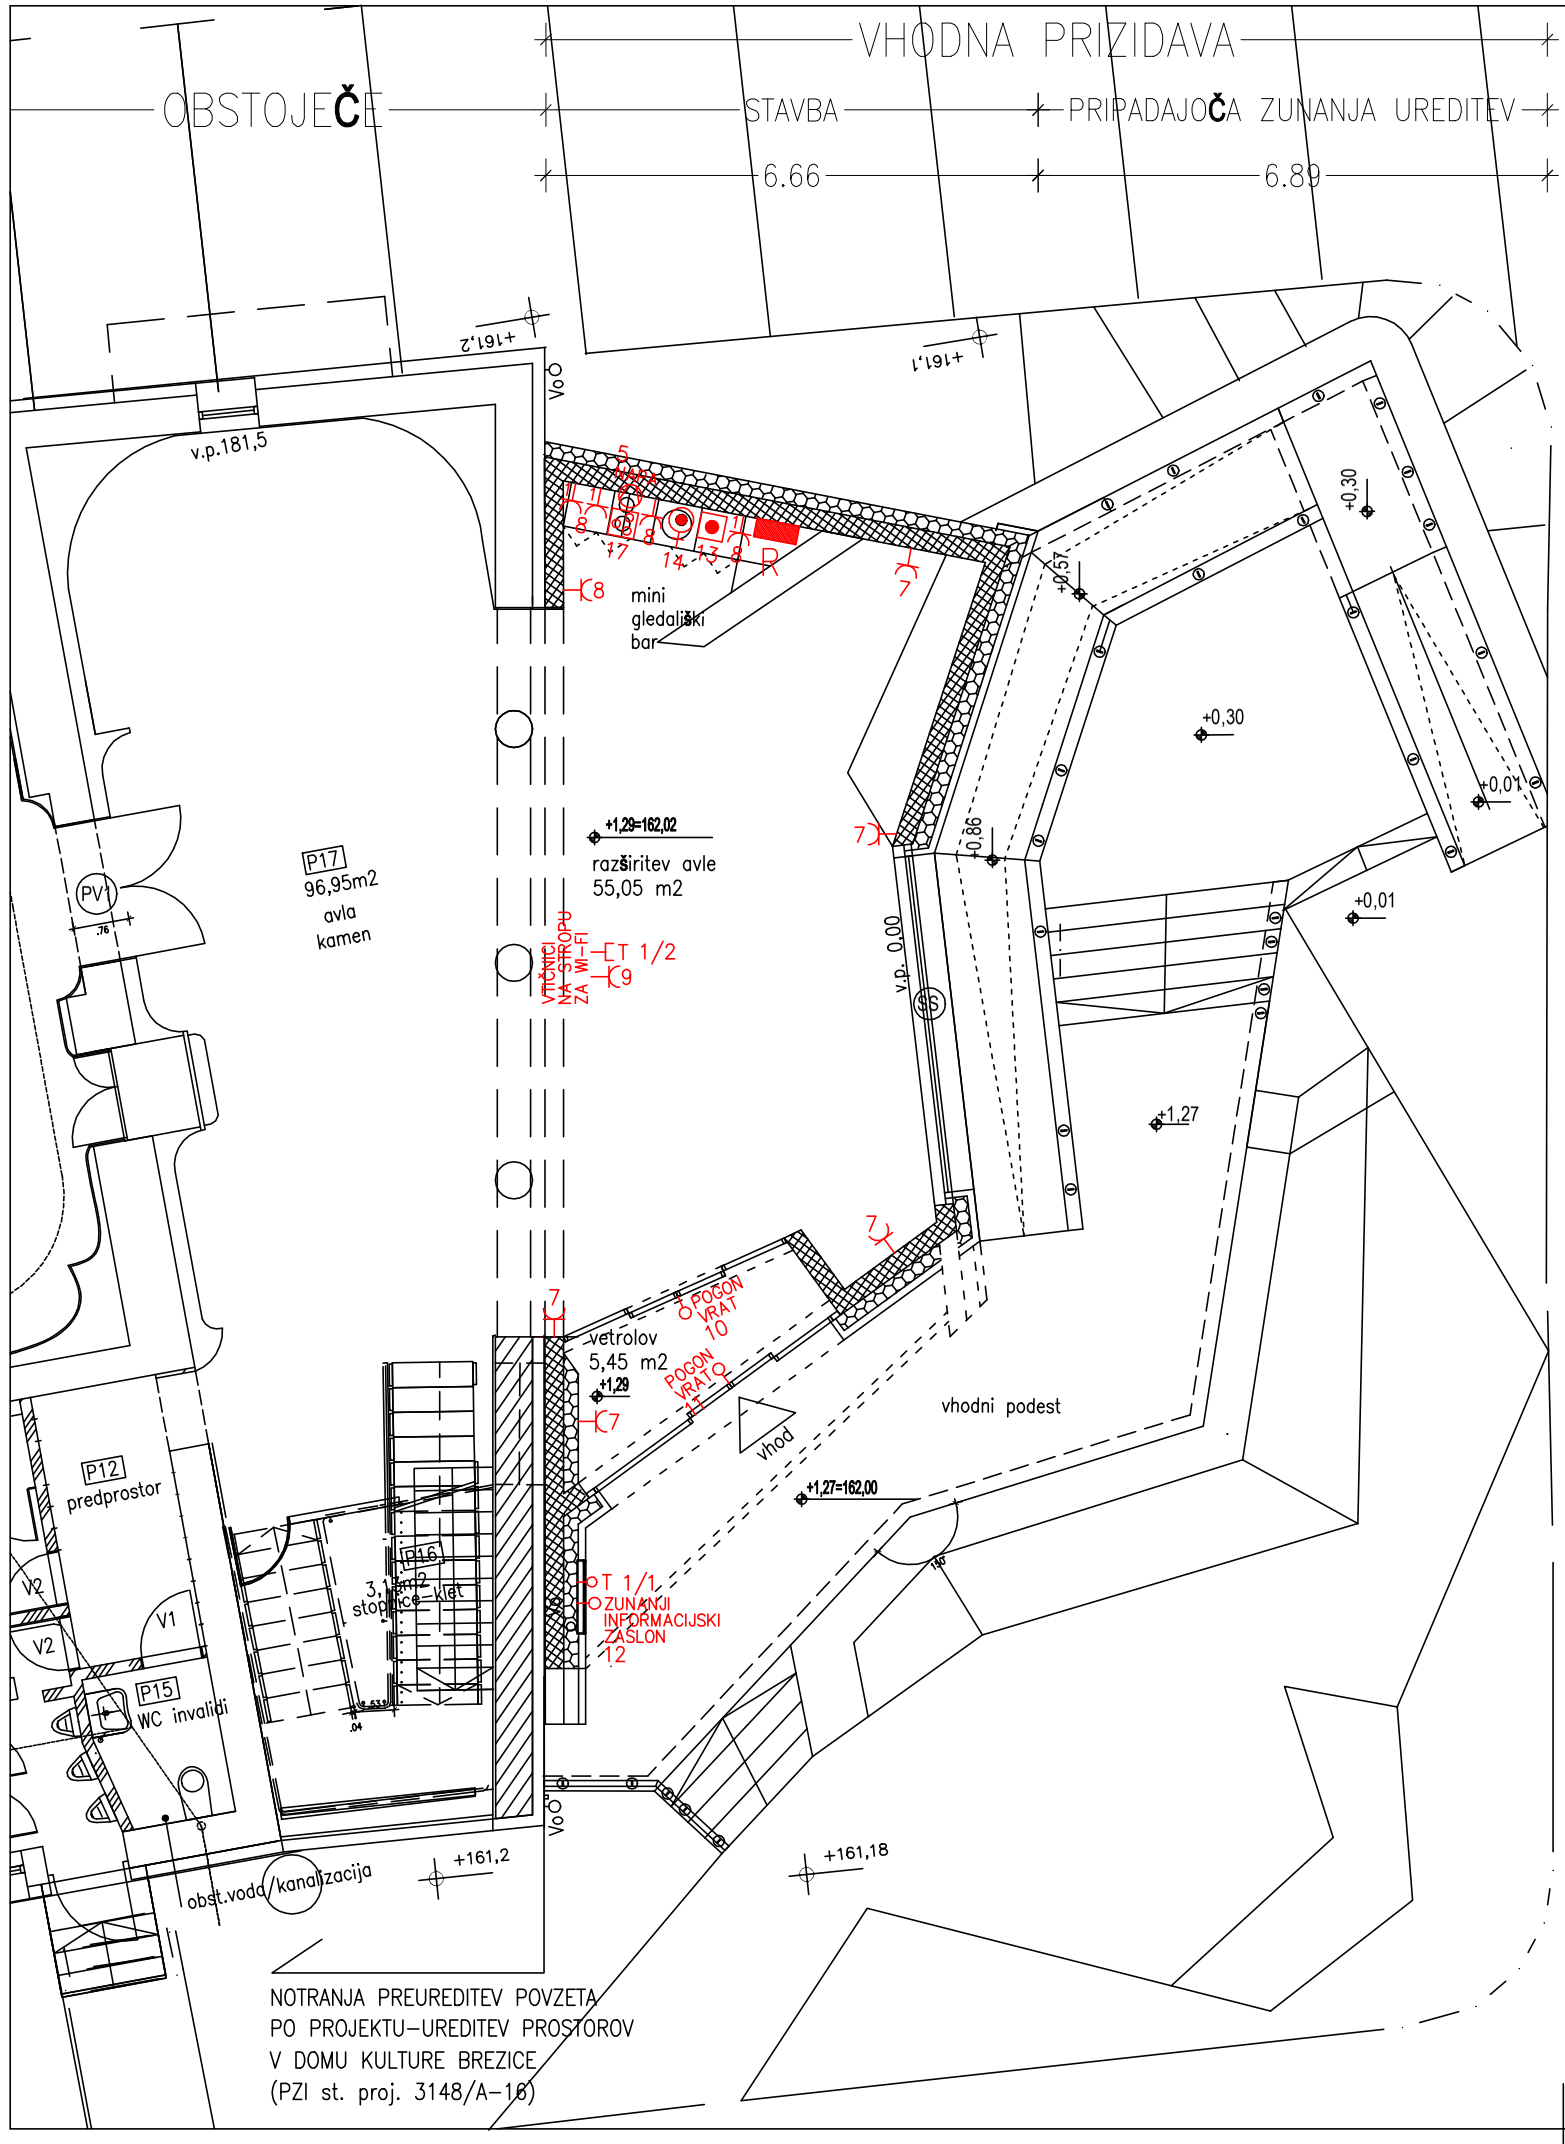

– FIKSNI TEHNOLOŠKI PRIKLJUČEK PO OPISU

– VTIČNICA P/O ENOFAZNA 250V/16A, h=0.4m

1 – VTIČNICA P/O ENOFAZNA 250V/16A, h=1.1m

– PRIKLJUČEK ZA POMIVALNI STROJ, h=0.6m

– PRIKLJUČEK ZA BOJLER, h=1.6m

– PRIKLJUČEK ZA ŠTEDILNIK, h=0.6m

NAPA – PRIKLJUČEK ZA KUHINJSKO NAPO, h=1.9m

T – VTIČNICA P/O KOMUNIKACIJSKA RJ45

T – IZPUST 3m KABLA UTP, cat.6

QA - INŽENIRING IN SVETOVALNI INŽENIRING ANTON EREŠ, s.p. Kocbekova 16, 8250 Brežice			TLORIS TEMELJEV
Objekt: PRIZIDAVA DOMA KULTURE BREŽICE			
Investitor: Občina Brežice Cesta prvih borcev 18, 8250 Brežice			
Vrsta projekta: PZI	Vrsta načrta: Načrt s področja elektrotehnike		
Vsebina risbe: INŠTALACIJE ZA MOČ IN ŠIBKI TOK			
Odgovorni projektant:	ANTON EREŠ, udie		Ident.št.: IZS E-0066
VODJA PROJEKTA:	Dijana Pavleković, gradb.teh.		Ident.št.: ZAPS 9086
Datum: marec 2024	Merilo: N/A	Št. projekta: 3223-A/18-3	Št. risbe: LS-02