

VHODNA PRIZIDAVA

OBSTOJEČE


- STAVBA

PRIPADAJOČA

IA URREDITEV +

9.

-6.75

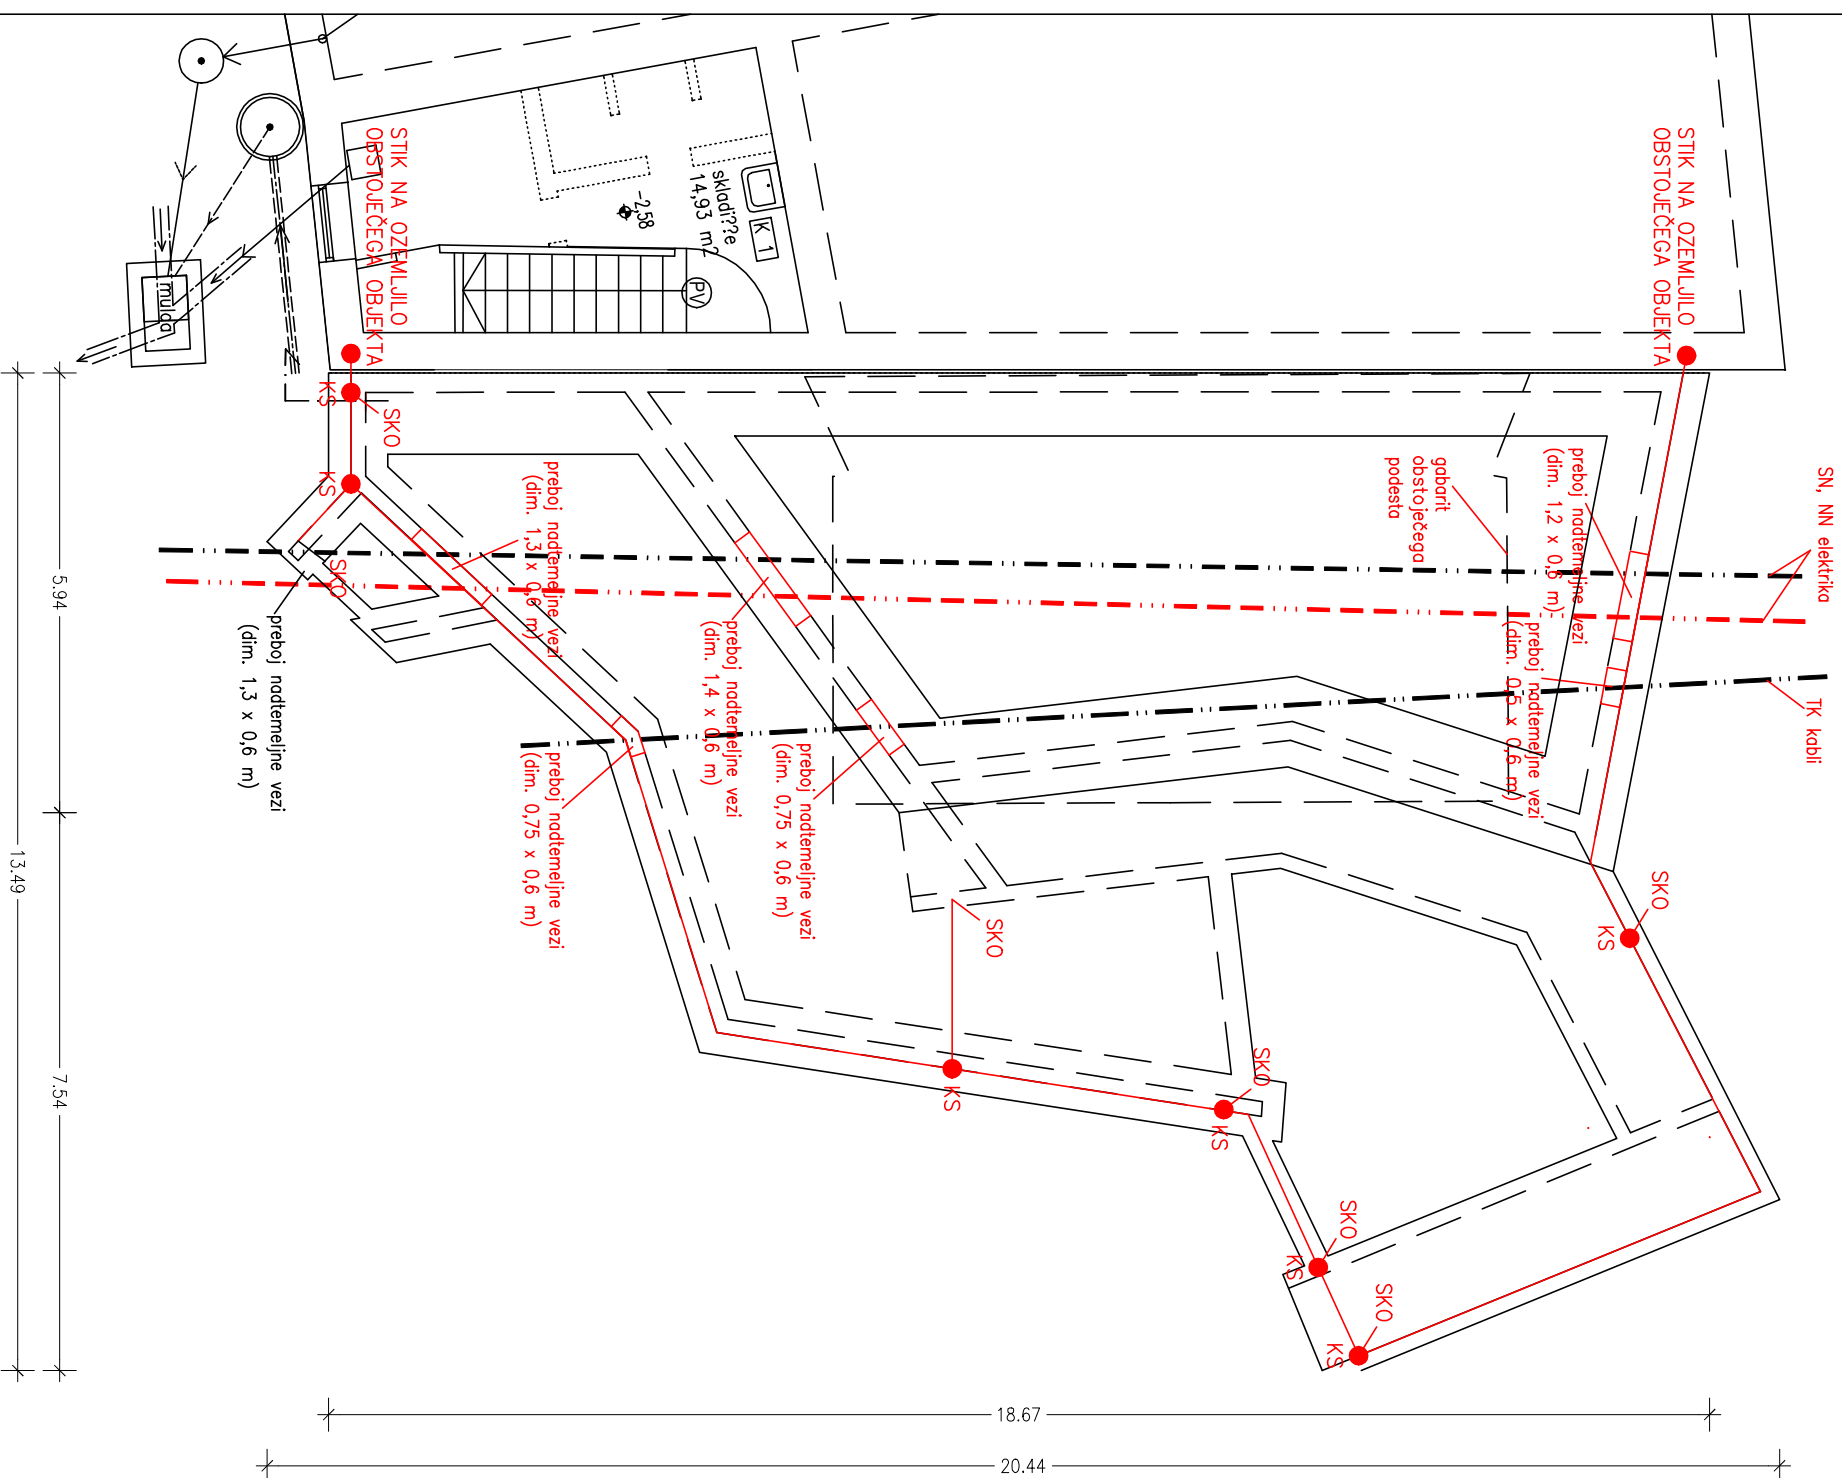

QA - INŽENIRING IN SVETOVALNI INŽENIRING			TLORIS TEMELJEV	
ANTON EREŠ, s.p. Kocbekova 16, 8250 Brežice				
Objekt: PRIZIDAVA DOMA KULTURE BREŽICE				
Investitor: Občina Brežice Cesta prvih borcev 18, 8250 Brežice				
Vrsta projekta: PZI		Vrsta načrta: Načrt s področja elektrotehnike		
Vsebinska risbe: TEMELJNO OZEMLJILLO				
Odgovorni projektant:		ANTON EREŠ, udie		Ident.št.: IZS E-0066
VODJA PROJEKTA:		Dijana Pavlekovič, gradb.teh.		Ident.št.: ZAPS 9086
Datum: marec 2024		Merilo: N/A		Št. projekta: 3223-A/18-3
		Št. risbe:		GN-01