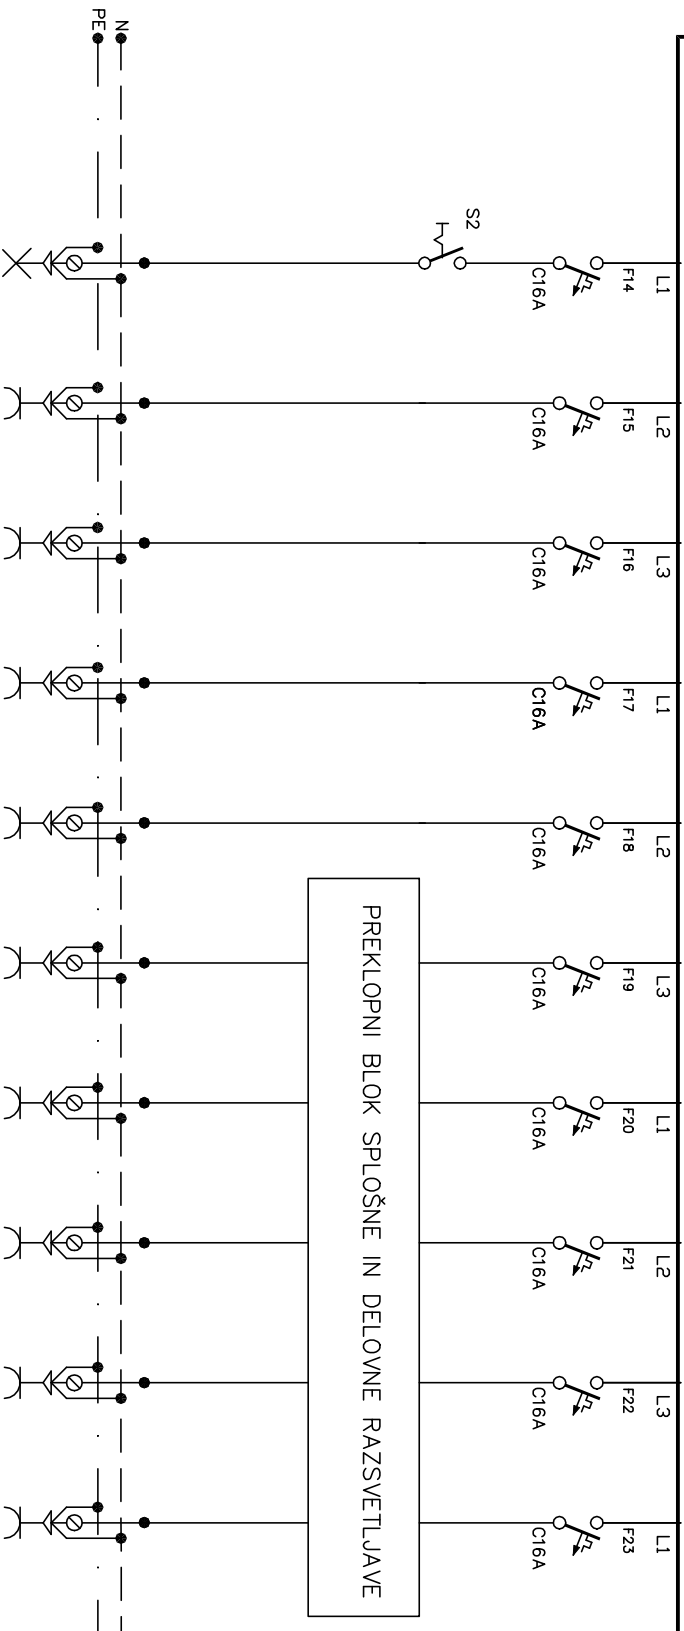


R-DVO

(400/230V, 50Hz)

 L_1, L_2, L_3 

PORABNIK	TALNE RAZSVETLJAVNA VRST	VITIČNICA	VITIČNICA	VITIČNICA	VITIČNICA	VITIČNICA	VITIČNICA	VITIČNICA
VDDNIK	NHXMH	NHXMH	NHXMH	NHXMH	NHXMH	NHXMH	NHXMH	NHXMH
PRESEK mm ²	3x1,5	3x2,5	3x2,5	3x2,5	3x2,5	3x2,5	3x2,5	3x2,5

	Datum	03.2024	Općina Brežice	PRIZDAVA DOMA KULTURE BREŽICE 8250 Brežice	ENOPOLNA SHEMA R-DVO	DATOTEKA: SHEMA		Faza: PZI
	Dobel.	A. Ereš						
	Risal.	A. Ereš						
Sprememba	Datum	Jane Pregl.						
								list: 3
								listov: 5