


R-DVO  
(400/230V, 50Hz)

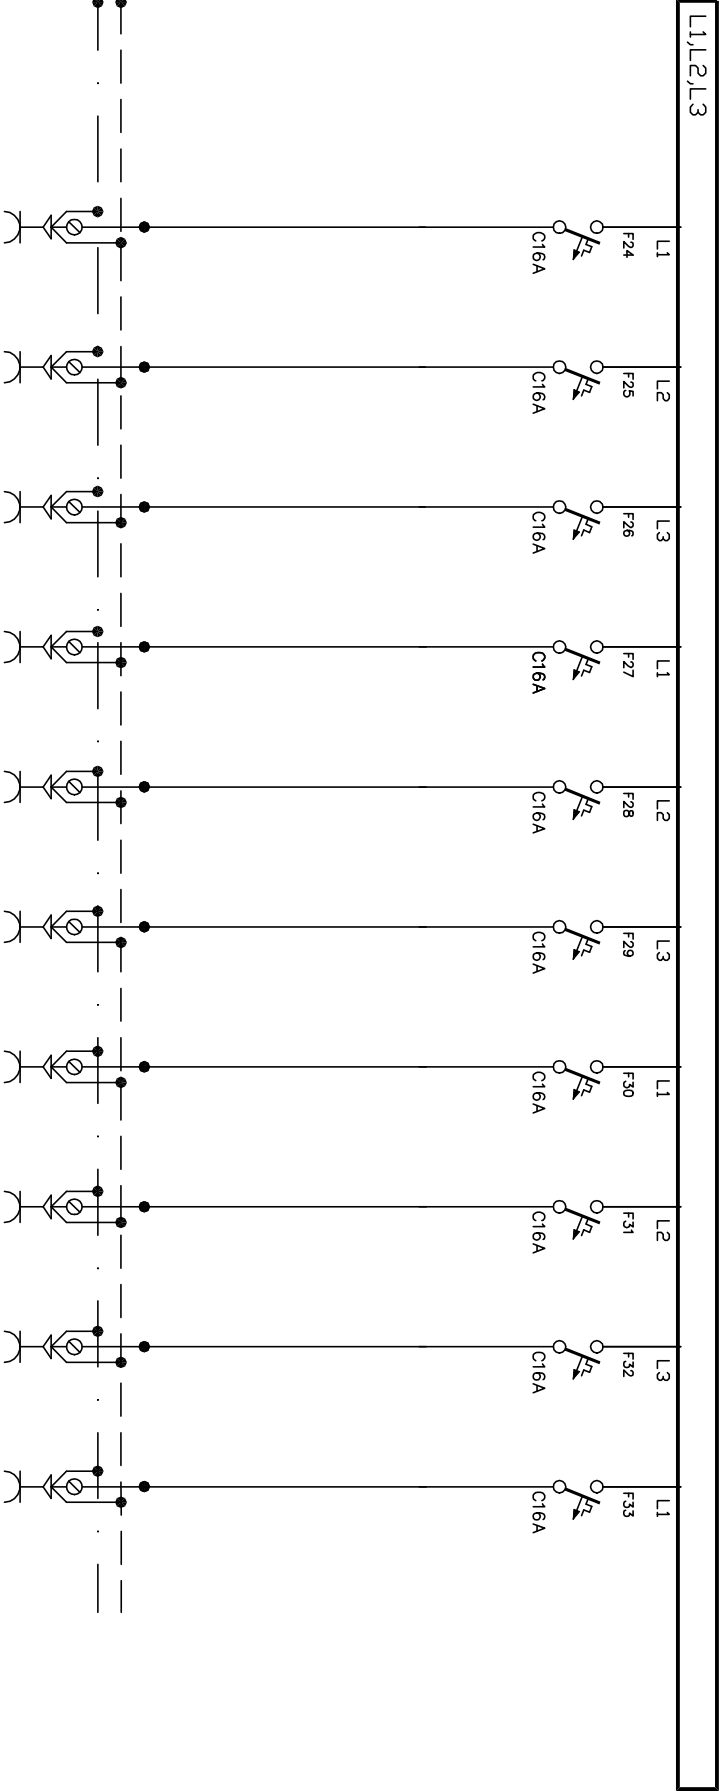

PORABNIK	VTIČNICA	VTIČNICA	VTIČNICA	VTIČNICA	VTIČNICA	VTIČNICA	VTIČNICA	VTIČNICA	VTIČNICA
VODNIK	NHXMH	NHXMH	NHXMH	NHXMH	NHXMH	NHXMH	NHXMH	NHXMH	NHXMH
PRESEK mm <sup>2</sup>	3x2,5	3x2,5	3x2,5	3x2,5	3x2,5	3x2,5	3x2,5	3x2,5	3x2,5

			Občina Brežice Cesta prvih borecv 18, 8250 Brežice	PRIZDAVA DOMA KULTURE BREŽICE	ENOPOLNA SHEMA R-DVO	DATOTEKA: SHEME		FAZA: PZI	
		Datum 03.2024							
		Dodelj. A. Erež							
		Risal. A. Erež							
Sprememba	Datum	Ime	Pregl.			REV: 0	EN-01	list 4	listov 5