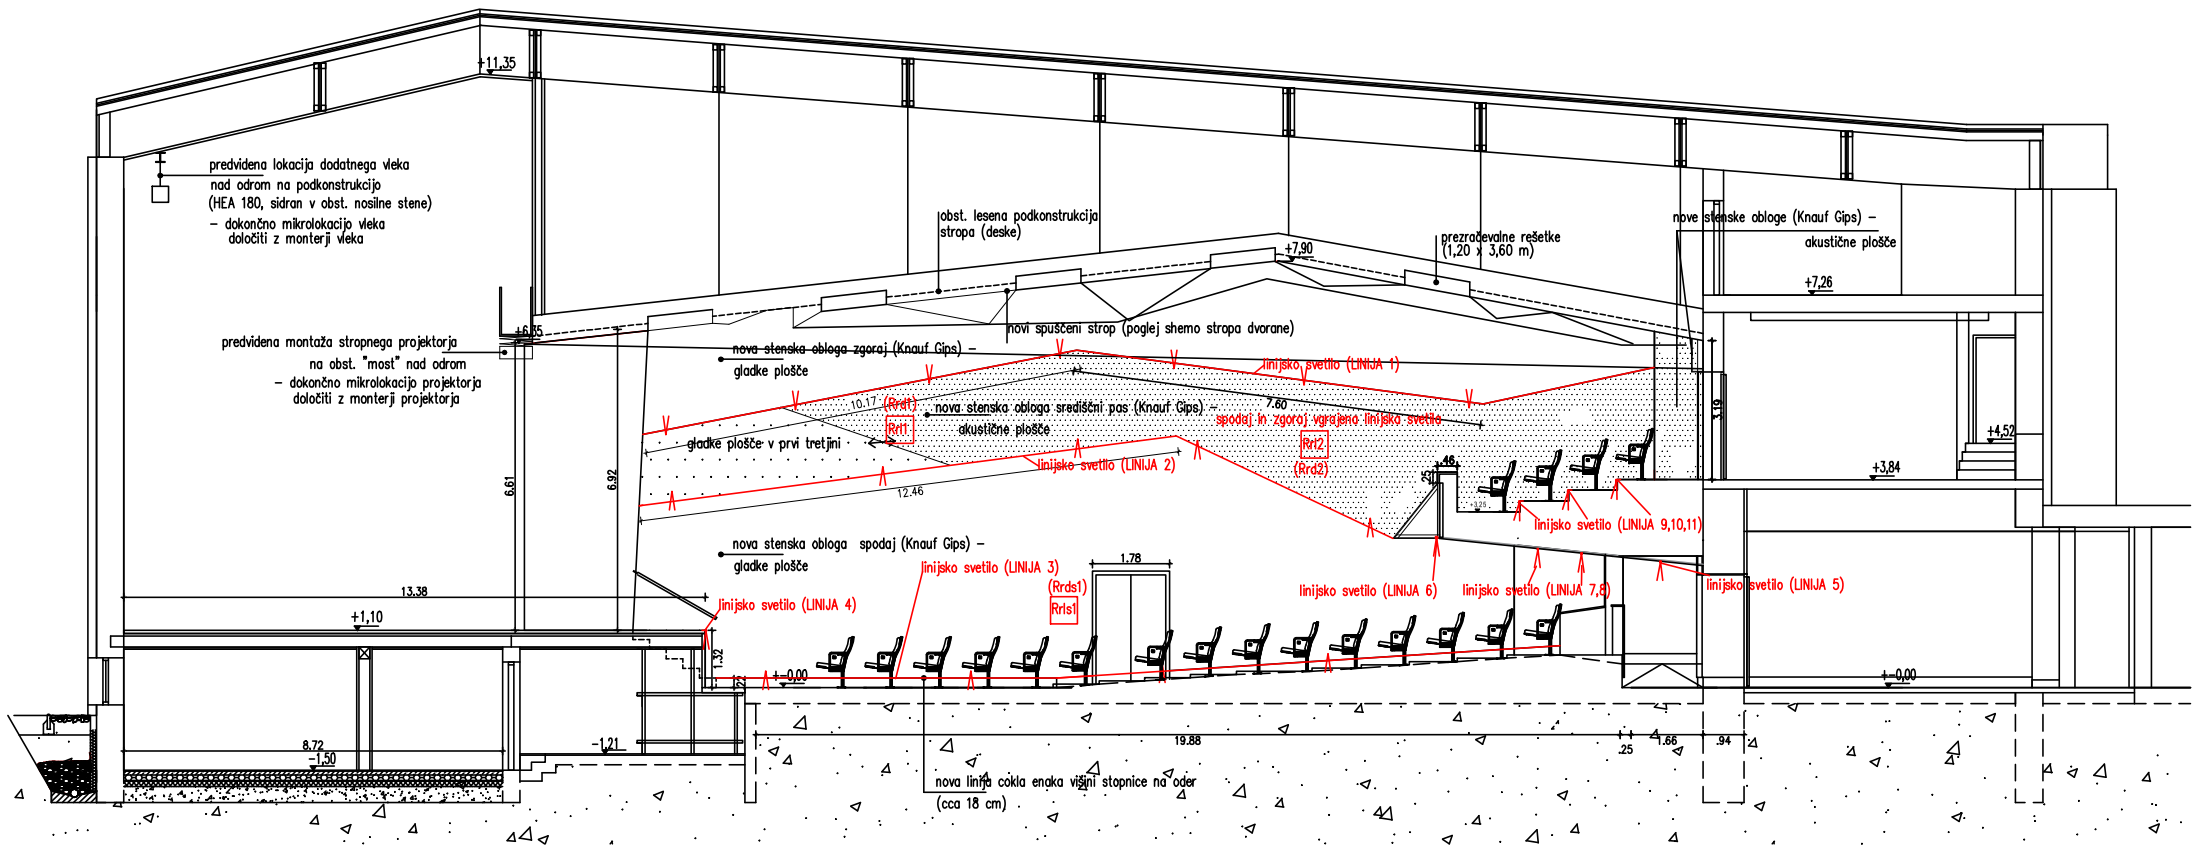


prerez A-A

| LINIJSKO SVETILO V ALU. PROFILU | | | |
|---|---|---|---|
| ŠT.LINIJE | cca: DOLŽINA (m) | PRIKLJUČNA MOČ (W) | Število |
| 1 | 20 | 220 | 1 |
| 1.1 | 20 | 220 | 1 |
| 2 | 15 | 165 | 1 |
| 2.1 | 15 | 165 | 1 |
| 3 | 15 | 165 | 1 |
| 3.1 | 17 | 187 | 1 |
| 4 | 10 | 111 | 1 |
| 5 | 12 | 132 | 1 |
| 6 | 13 | 78 | 1 |
| 7–8 | 4 | 44 | 1 |
| 9 | 12 | 132 | 1 |
| 10 | 12 | 132 | 1 |
| 11 | 12 | 132 | 1 |

pritličje

| | | | |
|---|---|---|---|
| Objekt: Vzdrževalna dela na Domu kulture Brežice | | | |
| Investitor: Občina Brežice, Cesta prvih borcev 18, 8250 Brežice | | | |
| Vrsta projekta: PID | Vrsta načrta: Načrt s področja elektrotehnike | | |
| Vsebina risbe: ELEKTROINŠTALACIJE RAZSVETLJAVE | | | |
| Ident. št. OP: E–0066 | Odgovorni projektant: ANTON EREŠ, udie | | |
| VODJA PROJEKTA: | Dijana Pavlekovič, gradb.teh. | | Ident.št.: ZAPS 9086 |
| Datum: marec 2024 | Merilo: N/A | Št. projekta: 3148/A–16 | Št. risbe: LS-02 |