


**ZAŠČITA PRED POSREDNIM DOTIKOM
Z LOČILNIMI VAROVALKAMI V
TN-S SISTEMU INSTALACIJ !**

Rd
(400/230V, 50Hz)

L1,L2,L3

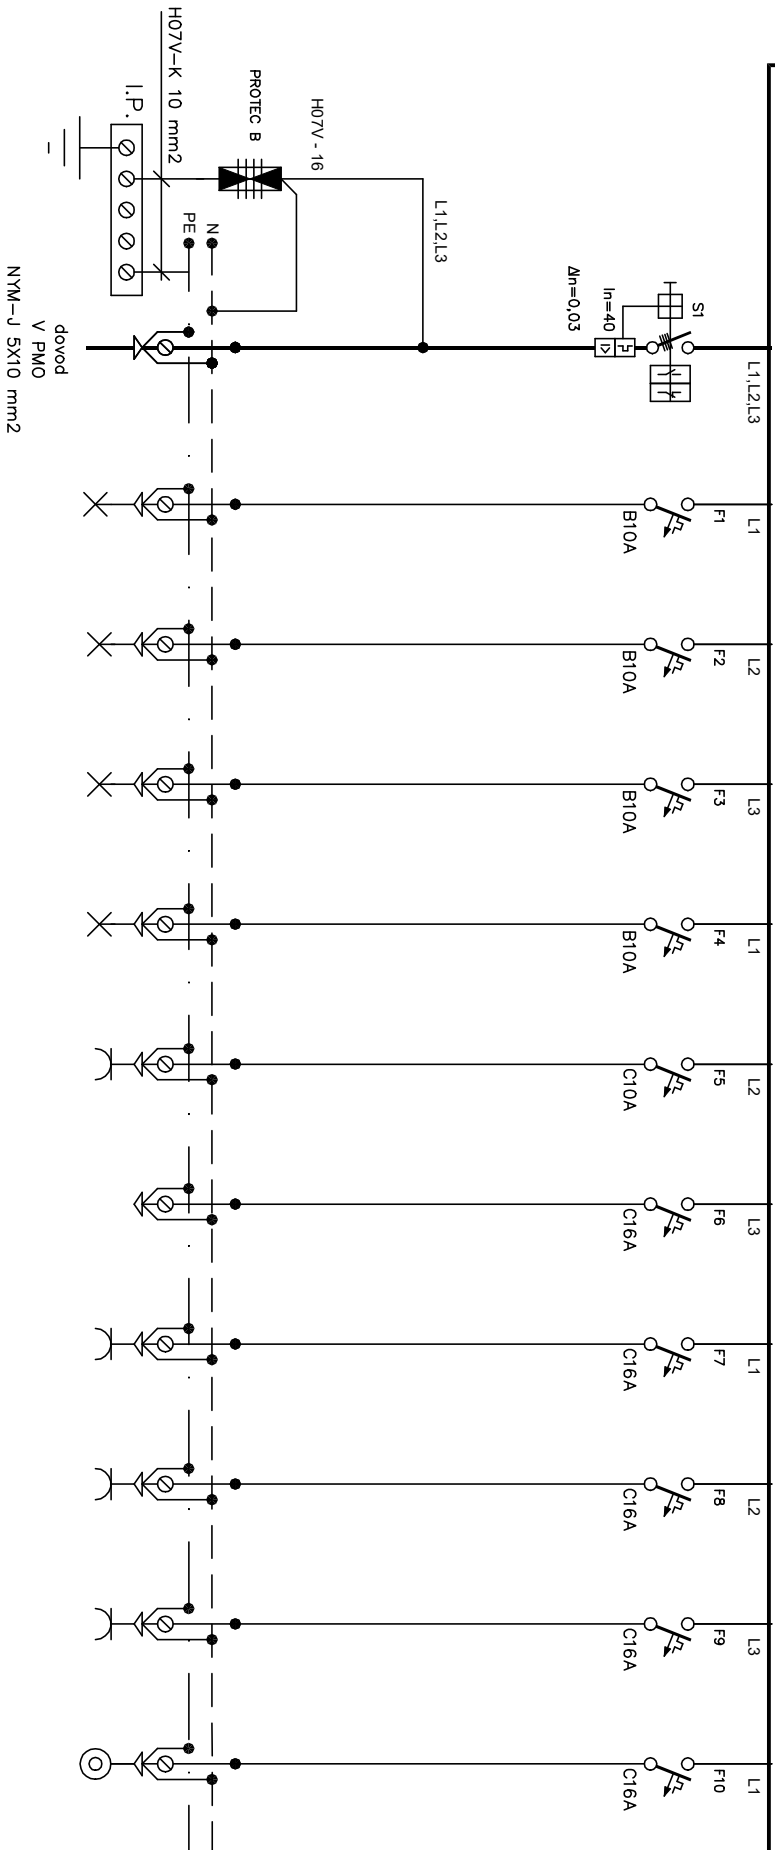

PORAČENIK	ZASLUNA RAZSVETLJAVNA	RAZSVETLJAVNA	RAZSVETLJAVNA	RAZSVETLJAVNA	NAPA	REZERVA	VTIČNICA	VTIČNICA	VTIČNICA	POGON DRSNIH VRAT
VODNIK	NYM-J	NYM-J	NYM-J	NYM-J	NYM-J	NYM-J	NYM-J	NYM-J	NYM-J	NYM-J
PRESEK mm ²	3x1,5	3x1,5	3x1,5	3x1,5	3x1,5	3x2,5	3x2,5	3x2,5	3x2,5	3x2,5

Spisemamba	Datum	03.2024	Občina Brežice Cesta prvih borcev 18, 8250 Brežice	PRIZDAVA DOMA KULTURE BREŽICE	ENOPOLNA SHEMA R0	DATOTEKA: SHEME			
	Obdel.	A. Eriš				FAZA: PZI			
	Risat	A. Eriš							
	Pregl.								
	Datum								
						REV: 0	EN-01	list: 1	listov:2