




PREREZ 1-1

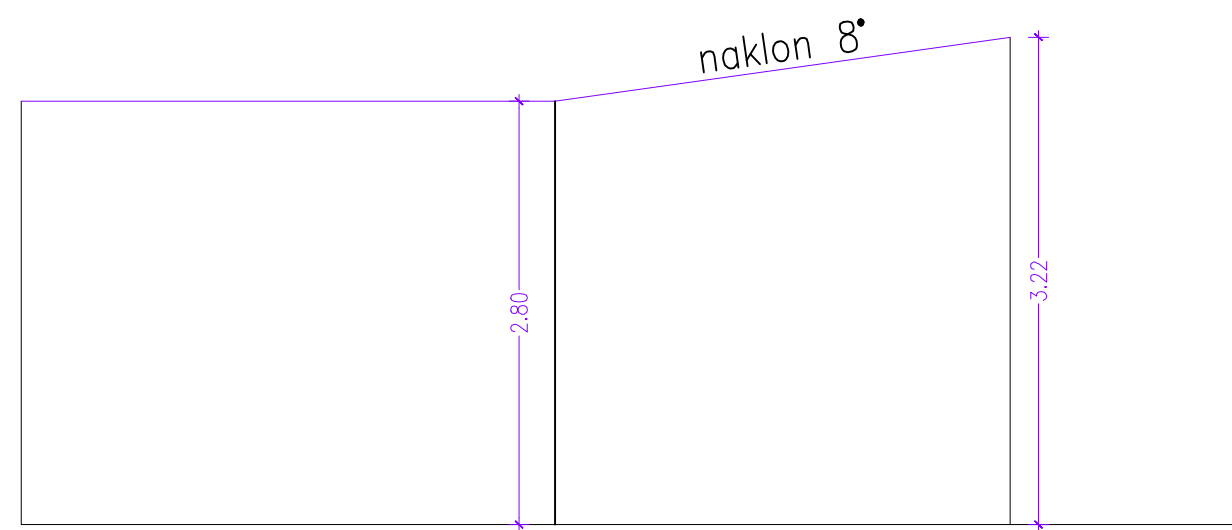


PREREZ 2-2

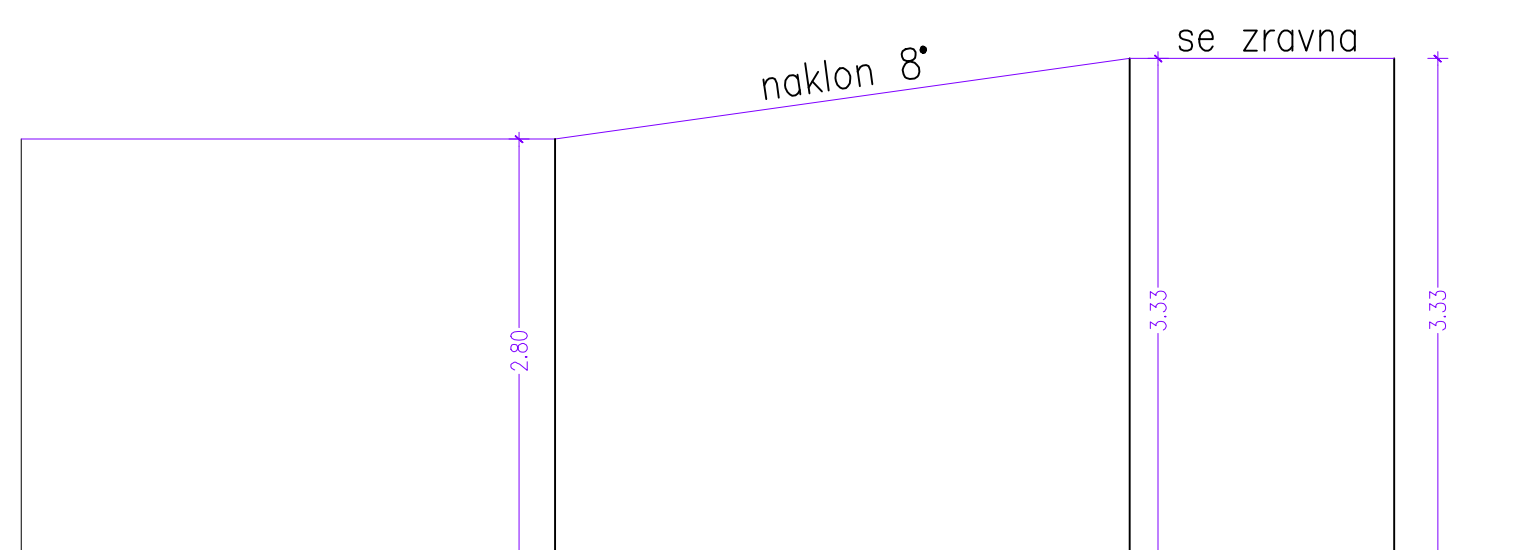



PREREZ 3-3

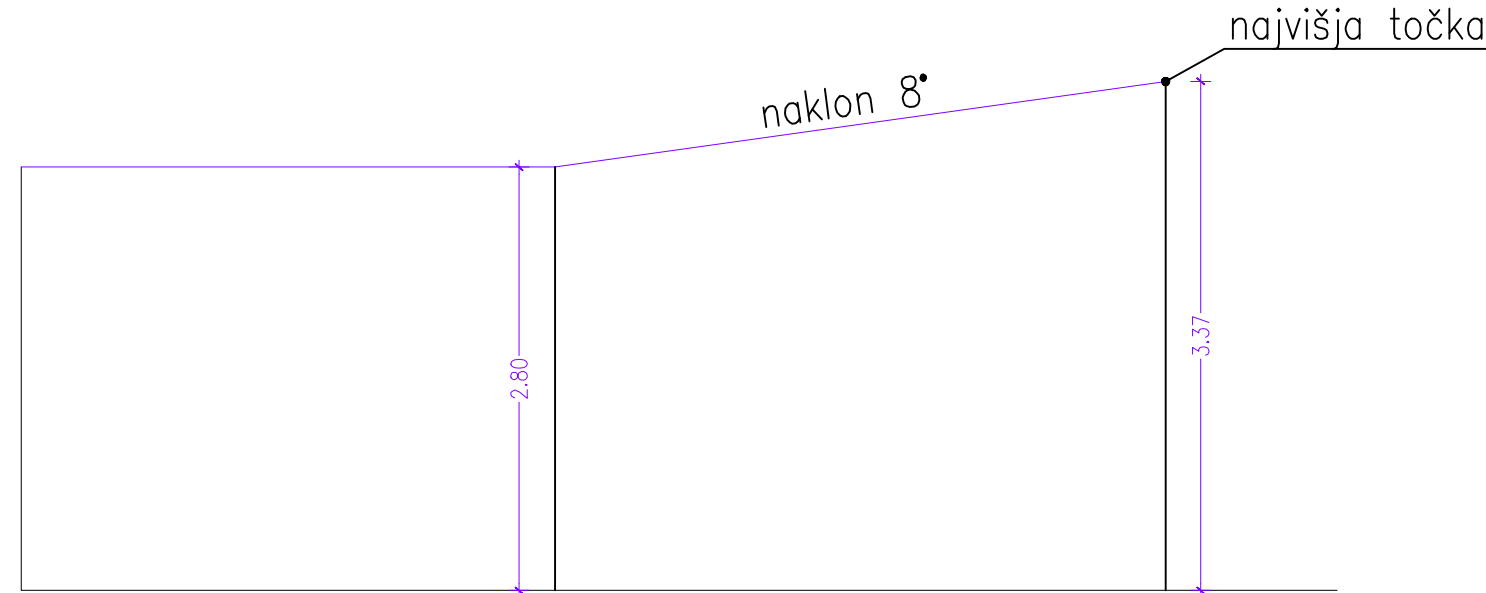

PREREZ 4-4

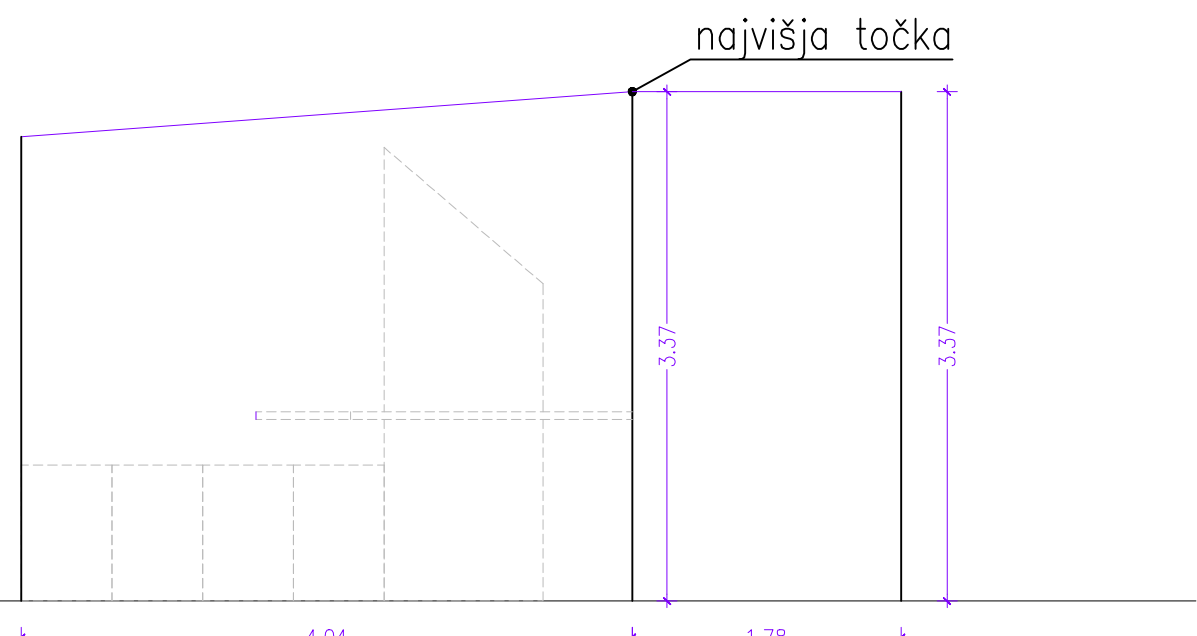


PREREZ 5-5

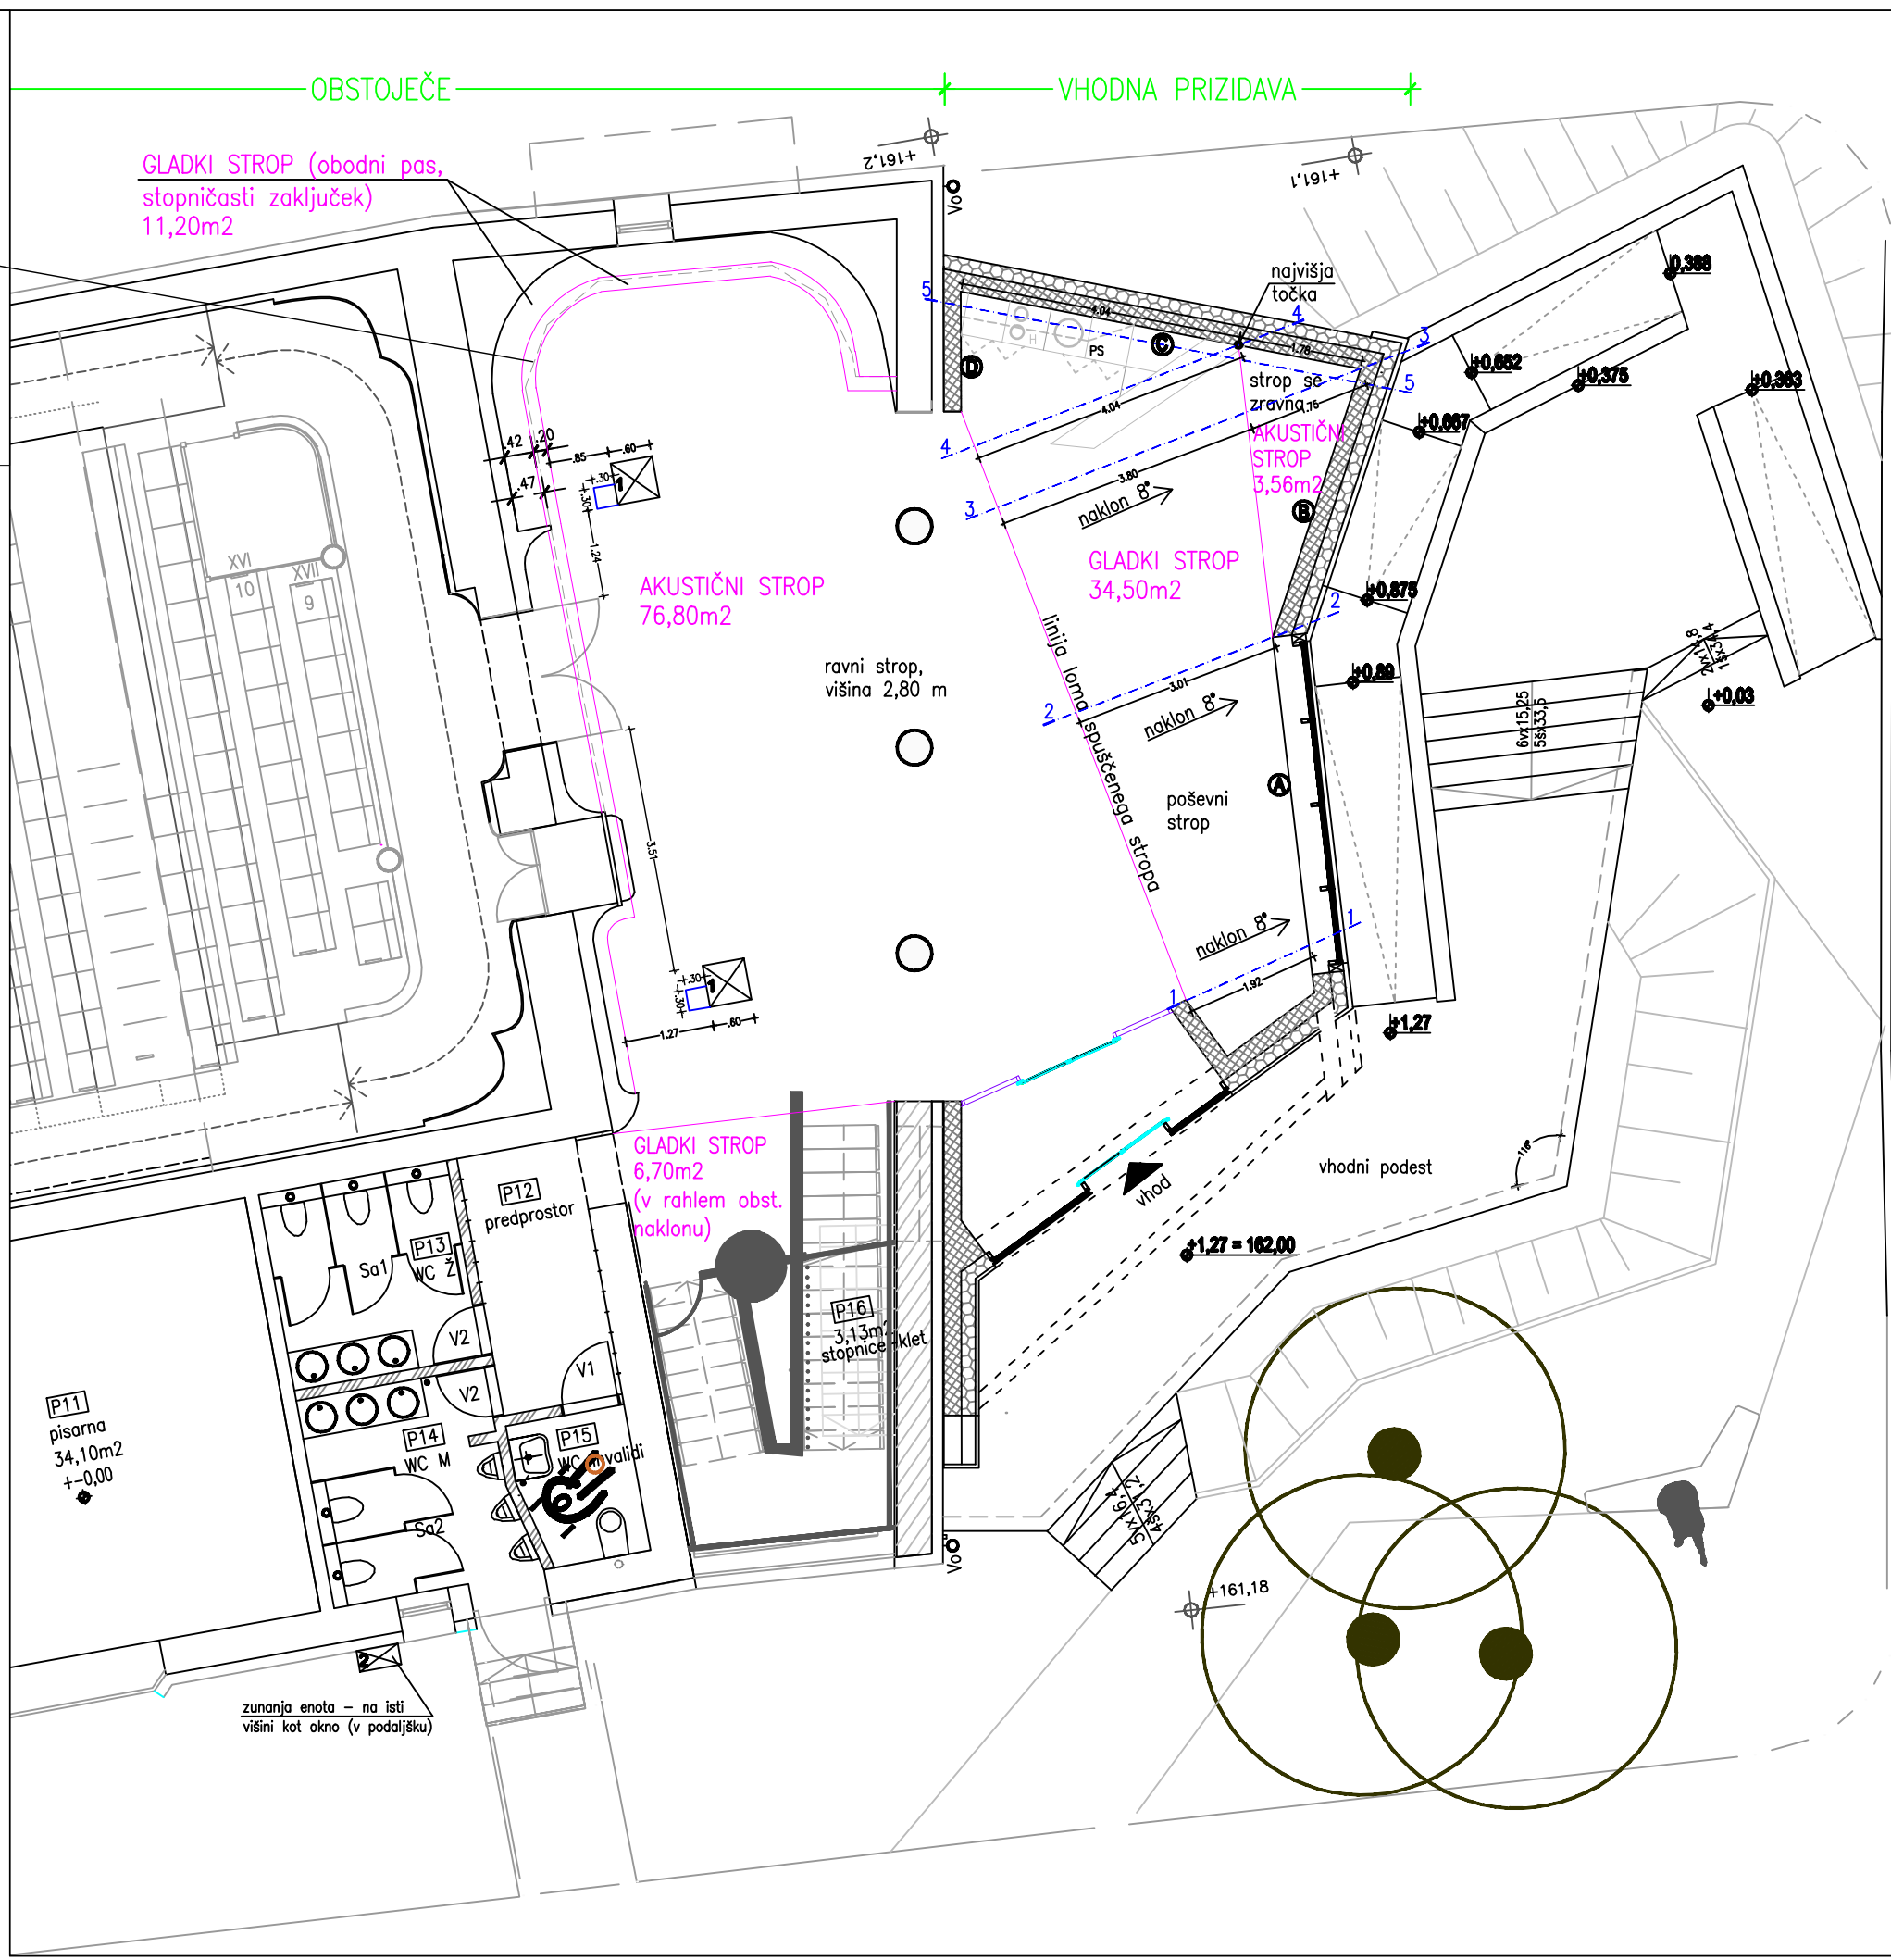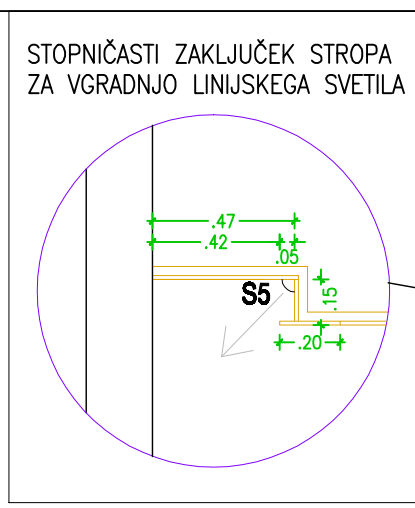

AKUSTIČNI STROP – kot npr. CLEANEO
AKUSTIC 10/23R (okrogla perforacija)
ali enakovredno
GLADKI STROP – gladke mavčne plošče


1 stropna enota (hlajenje) 60/60
z revizijsko odprtino z vratci 30/30
revizijska odprtina

VZDOLŽNI POGLED – PREREZ – RAZVITA DOLŽINA A+B+C+D

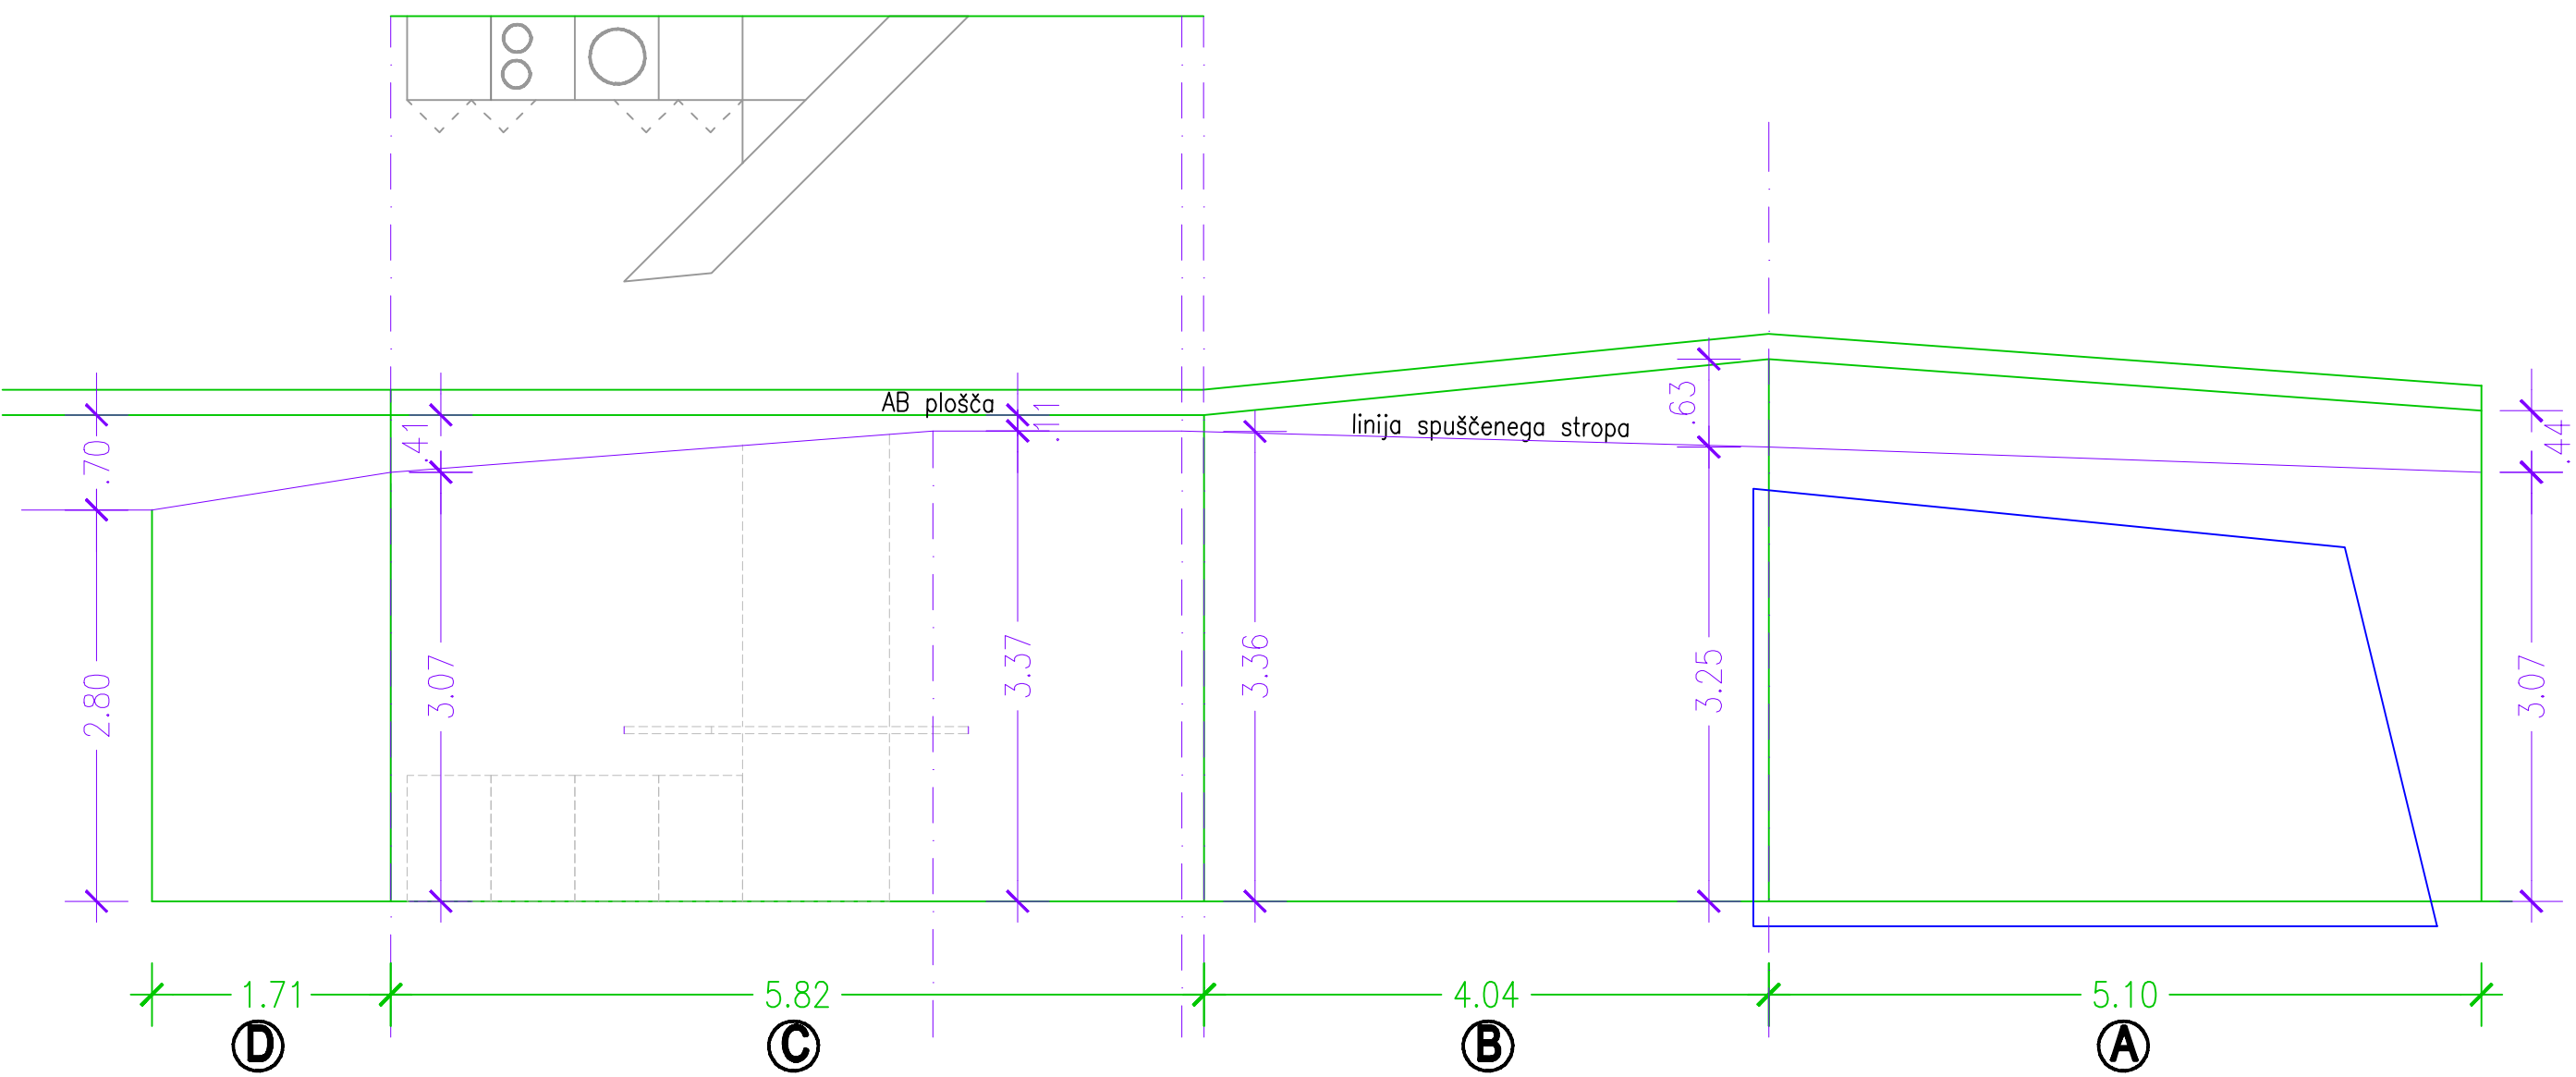

PRIZIDAVA DOMA KULTURE, Brežice

SHEMA SPUŠČENEGA STROPA M 1:50

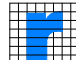 region PROJEKTIVNI BIRO d.o.o. 8250 BREŽICE, Cesta prvih borcev 11, SLOVENIJA Tel.: 07 49 62 854, Fax: 07 49 64 992					
Direktor: Mag. Vojko Biblič, univ.dipl.inž.gradb.					
Objekt: Prizidava doma kulture Brežice					
Investitor: Občina Brežice, Cesta prvih borcev 18, Brežice					
Vrsta projekta: PZI		Vrsta načrta: Načrt arhitekture			
Vsebina risbe: SHEMA SPUŠČENEGA STROPA					
Ident. št. OP: ZAPS 0532				Odgovorni projektant: Nataša Filipčič, univ.dipl.inž.arh.	
Sodelavci: Nataša Povalej, grad.teh.					
Datum: december 2018		Merilo: 1:50	Št. projekta: 3223/A-18	Št. risbe: 1.10a	
Zap.št.:	Sprememba/dopolnitev:		Odgovorna oseba:	Datum:	