





RAZVITA DOLŽINA KLANČIN 2, 3 in 4 ob steni ob klančini

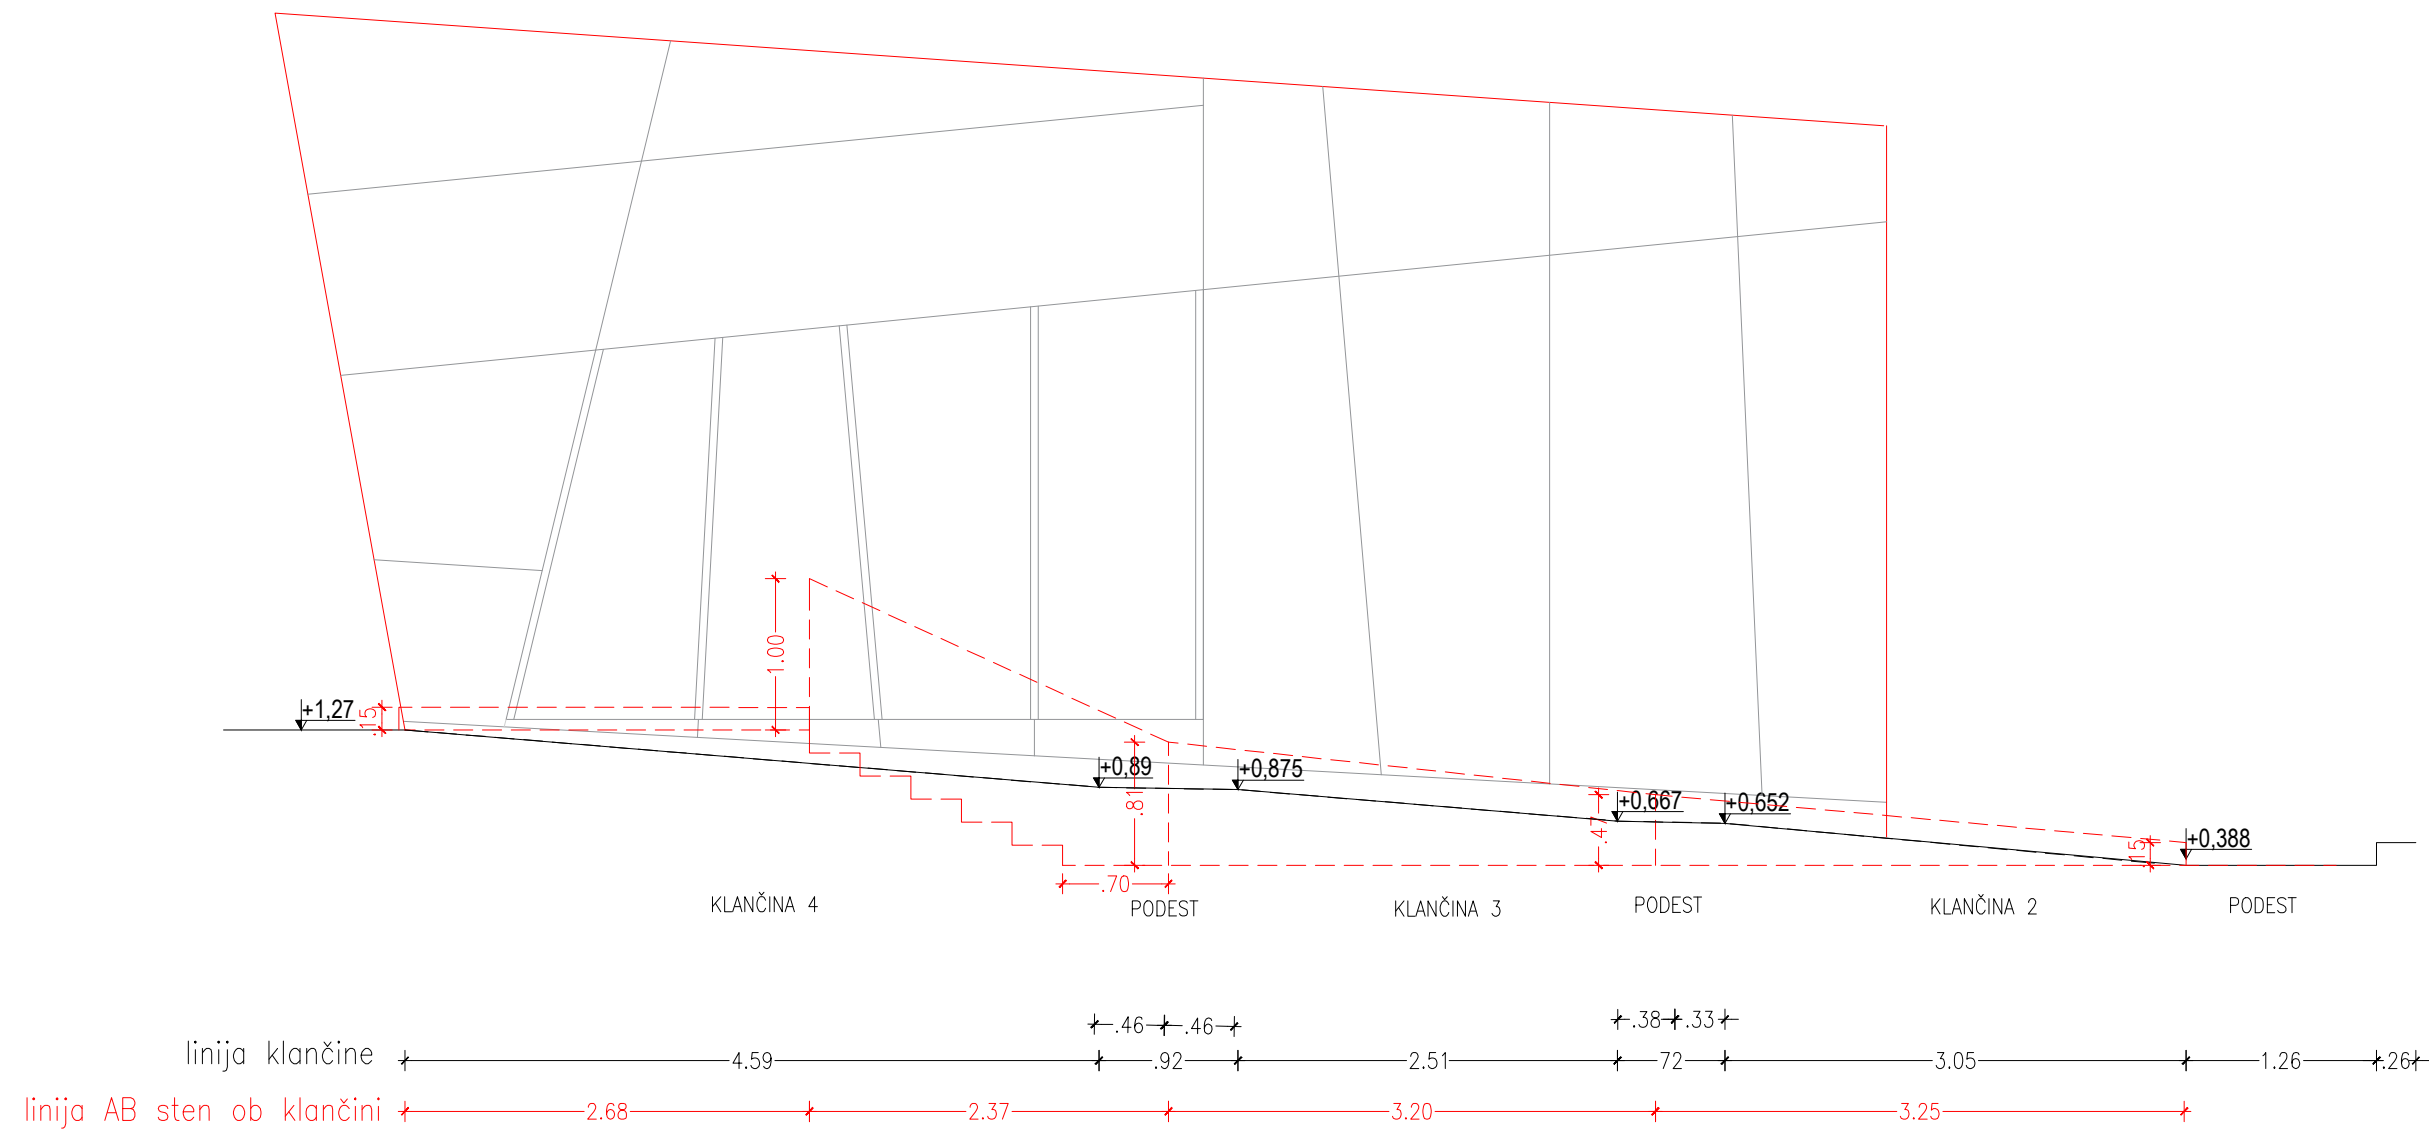


RAZVITA DOLŽINA KLANČIN 2 in 3 ob objektu (fasada ZAHOD)

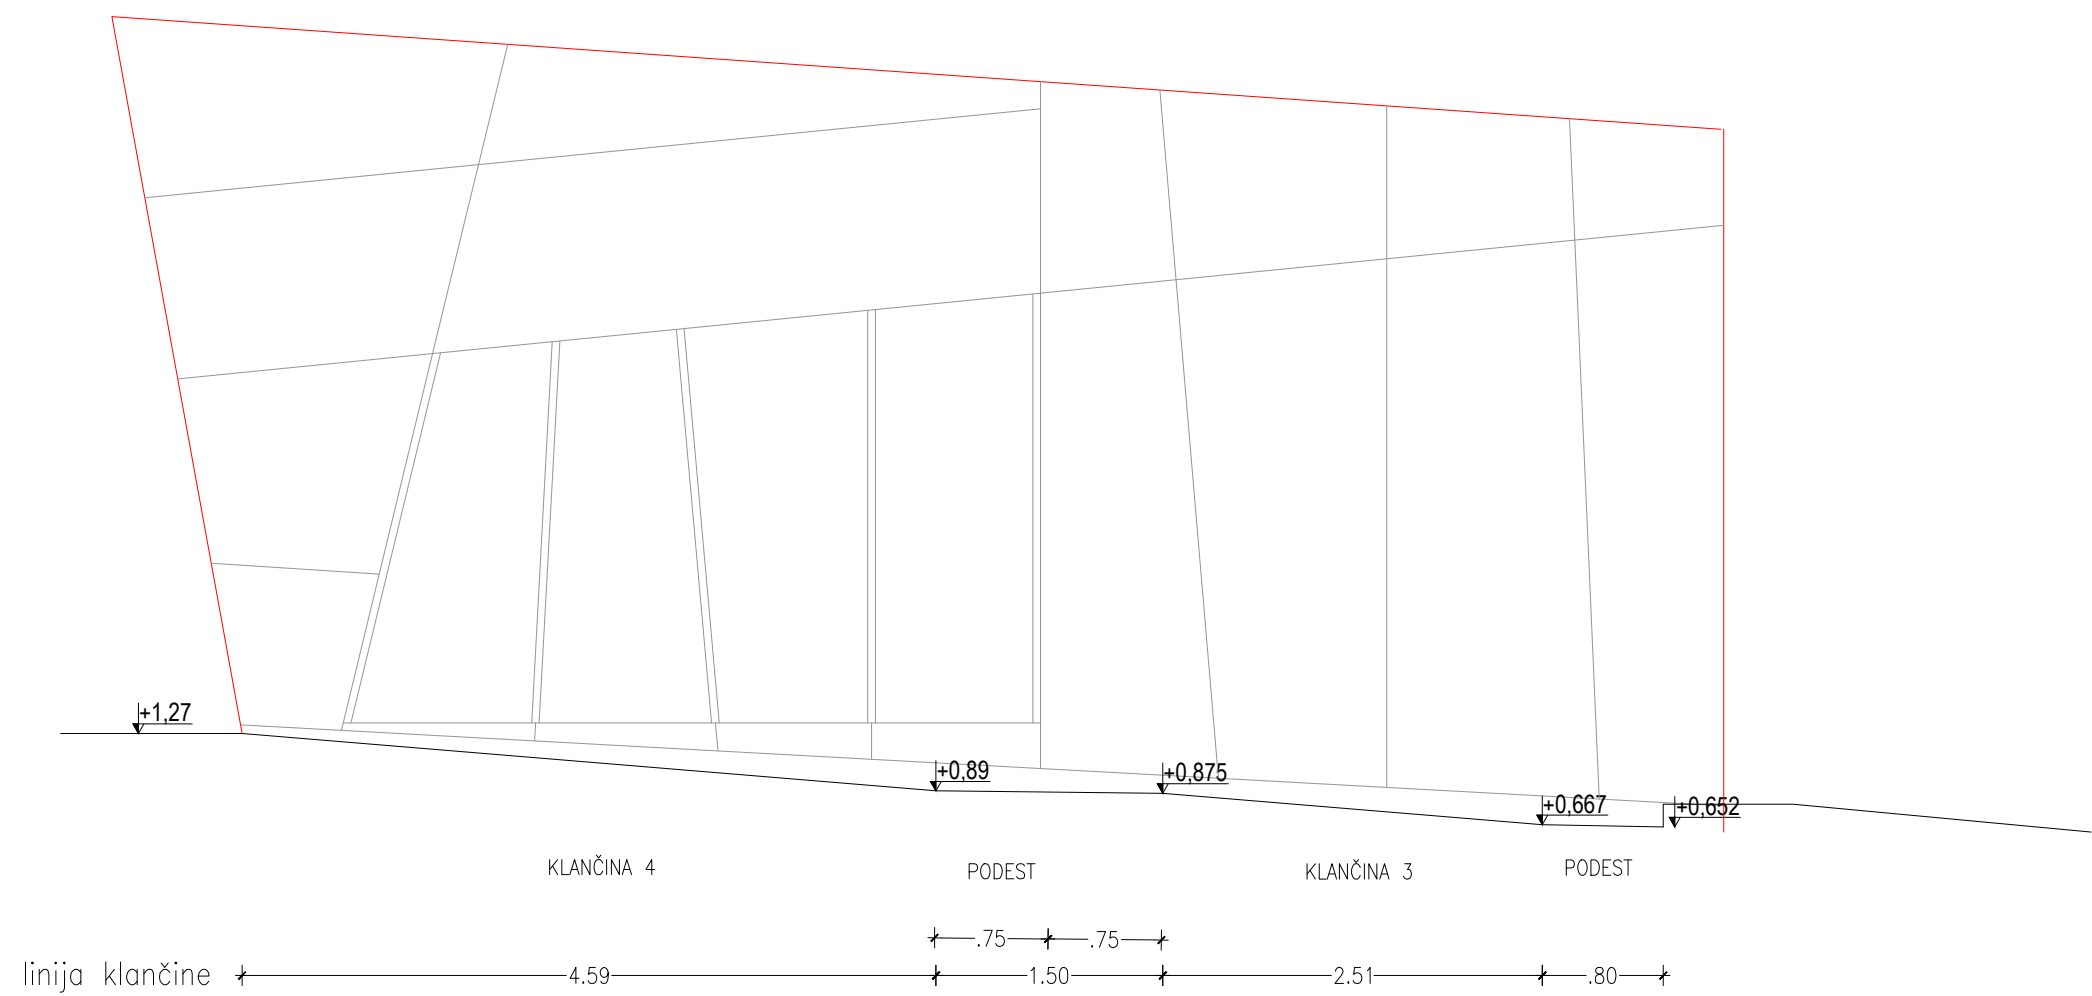

RAZVITA DOLŽINA KLANČINE 1 – v delu stika s podestom
in prikaz stene ob klančini

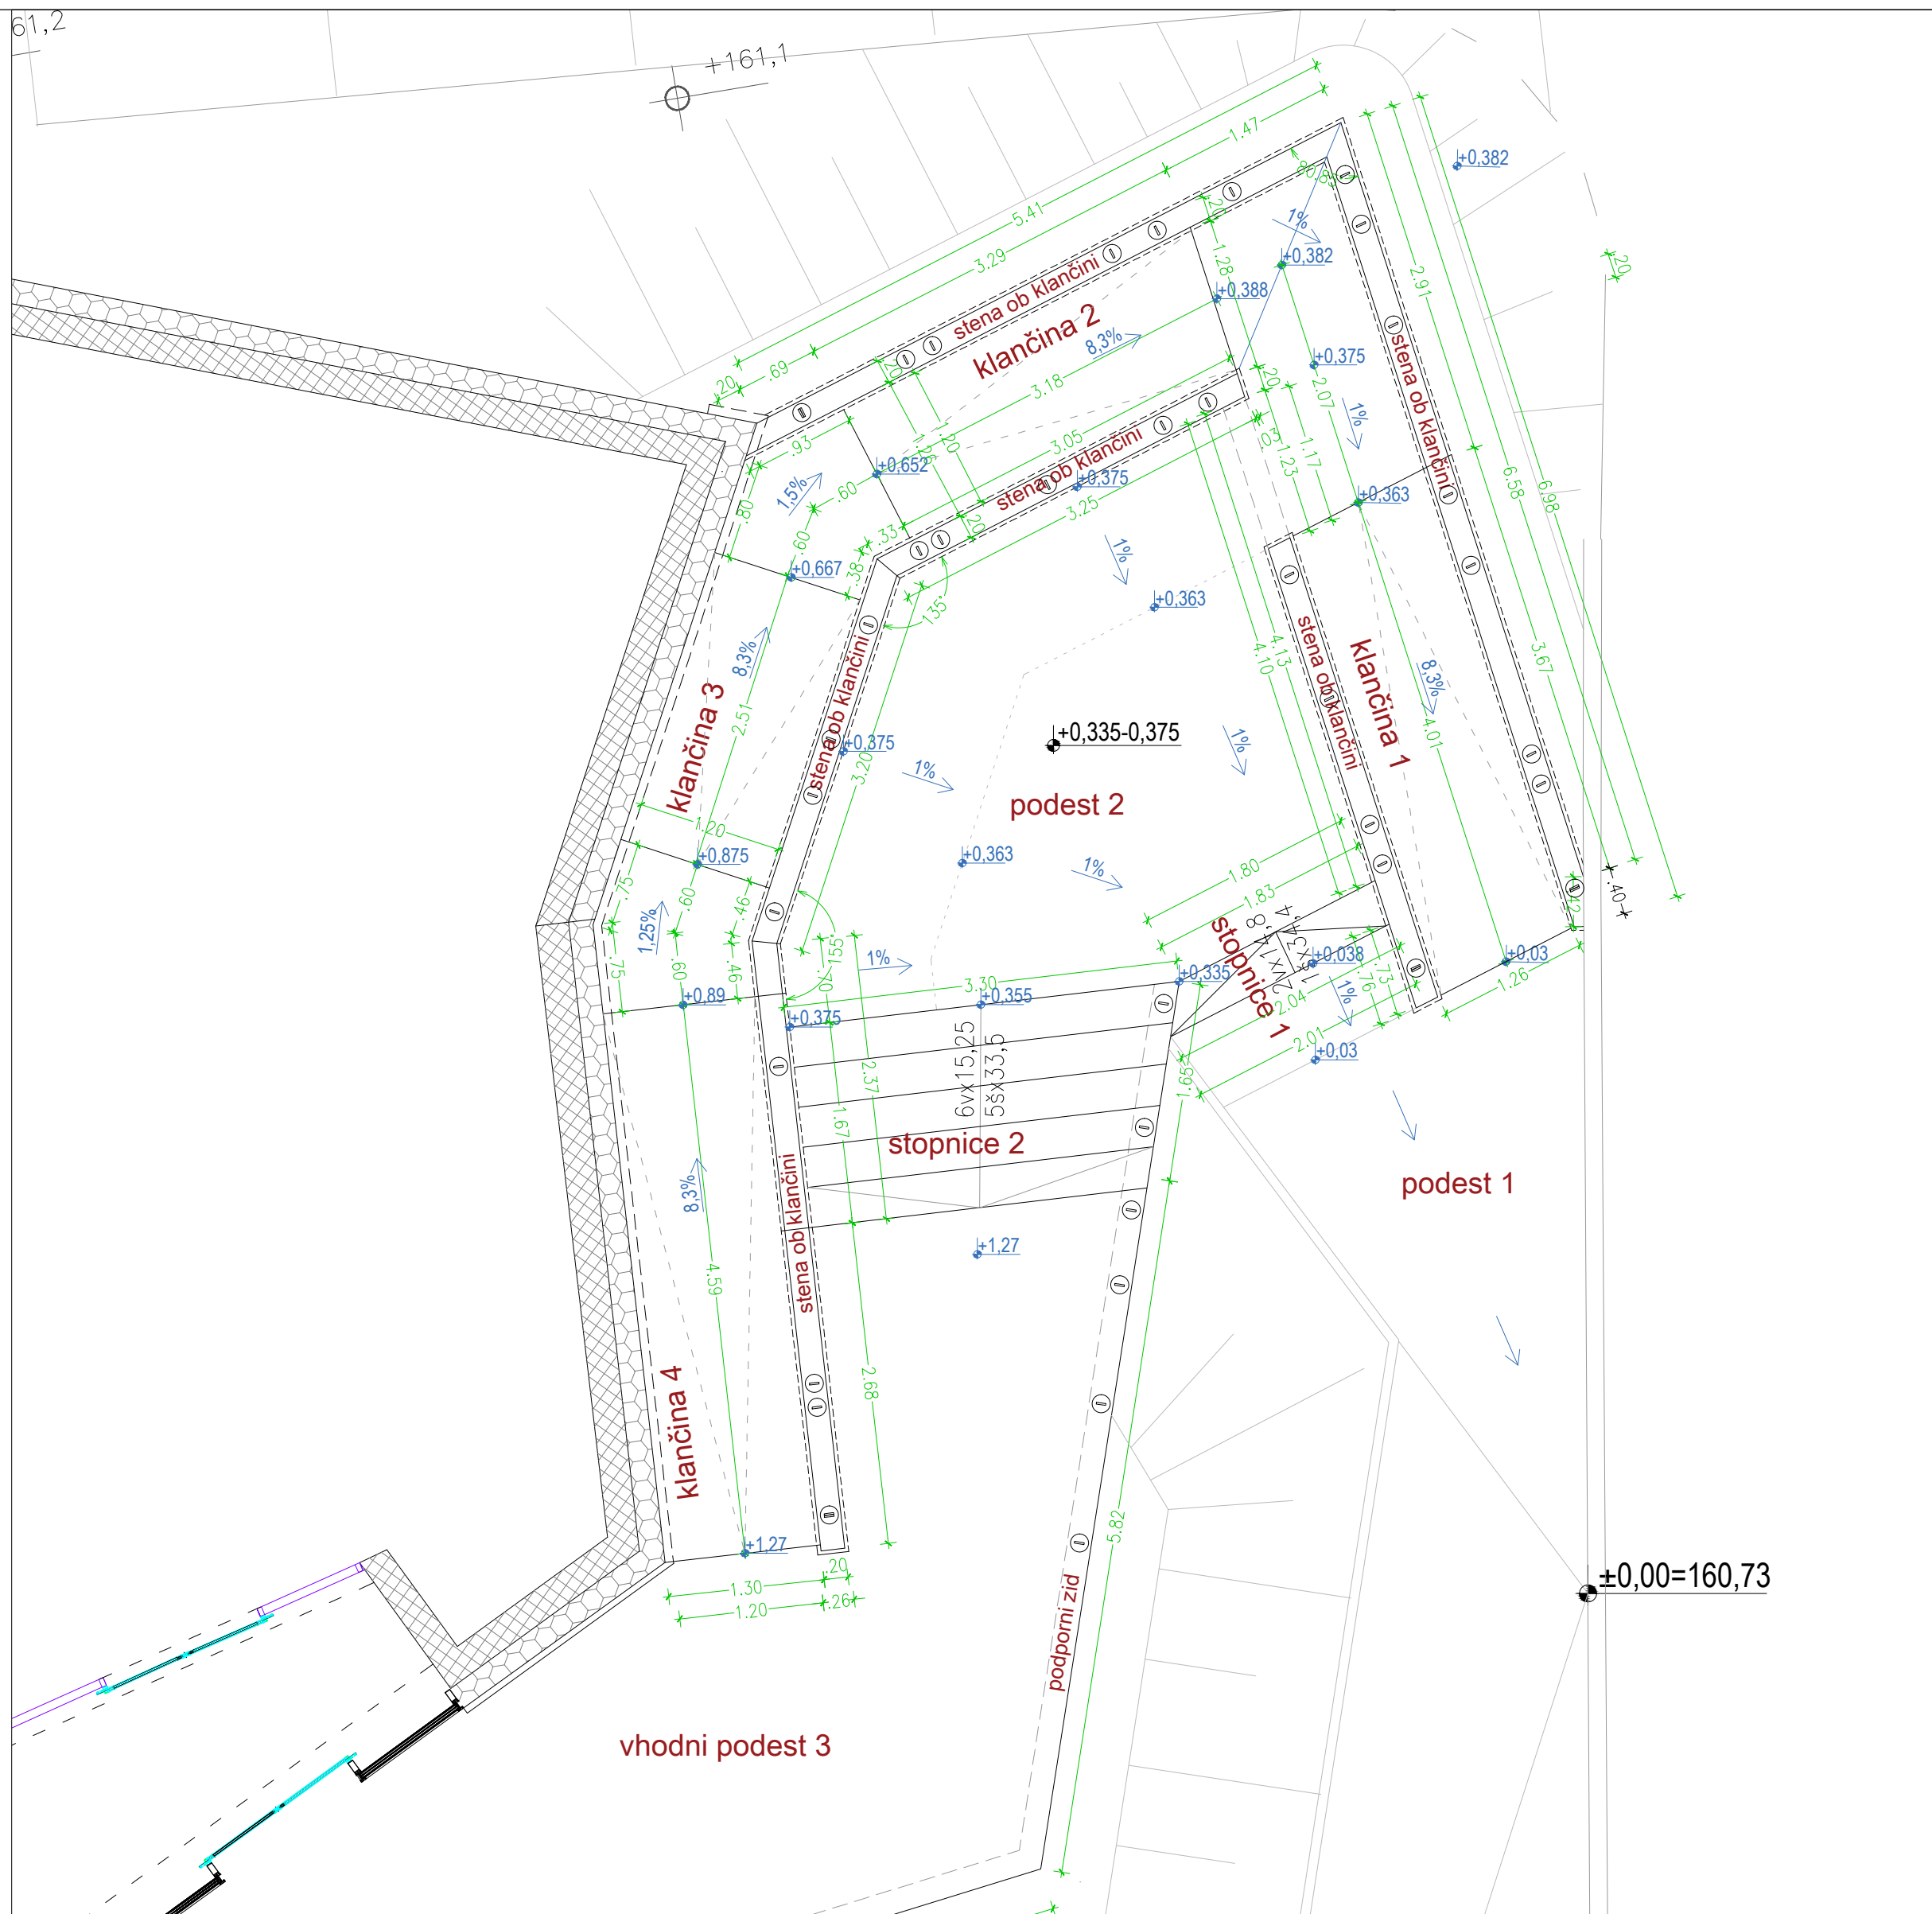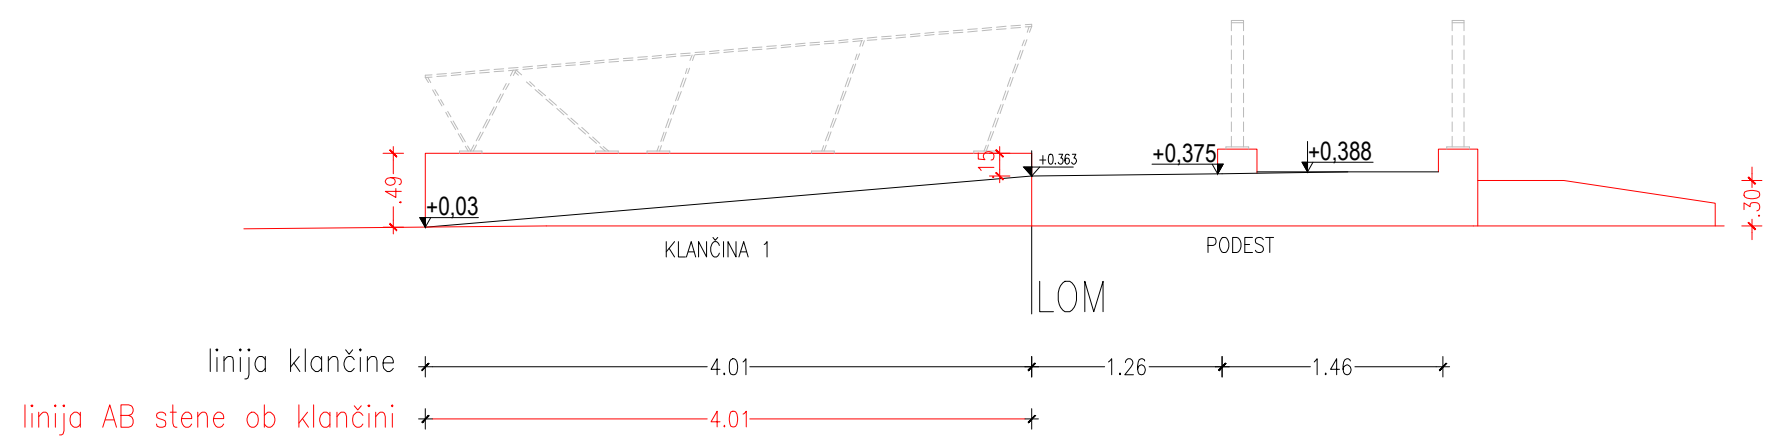


RAZVITA DOLŽINA (klančina 1+podest in klančina 2)
in prikaz sten ob klančinah

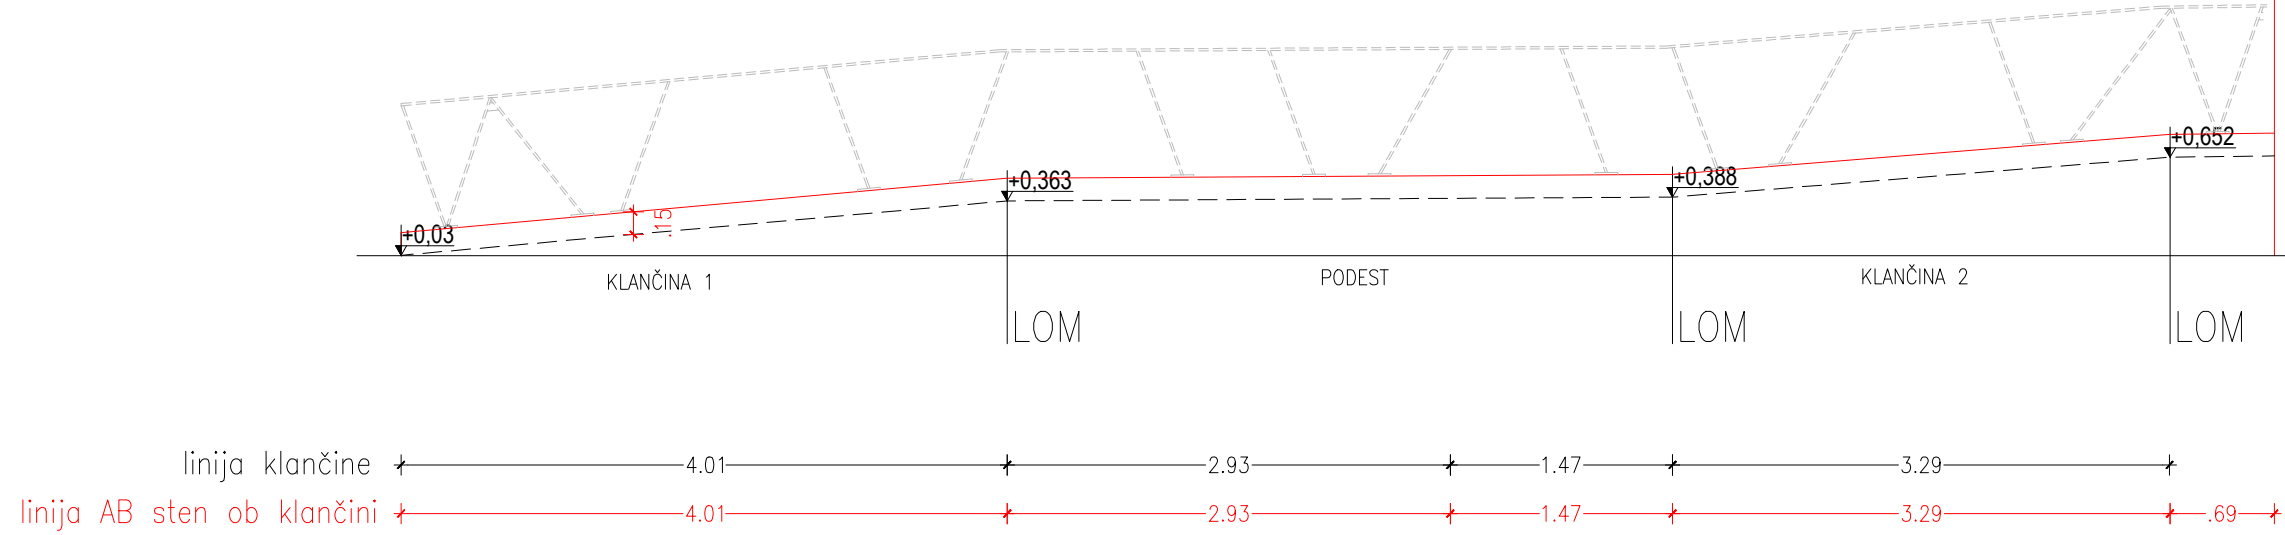

PRIZIDAVA DOMA KULTURE, Brežice

SHEMA KLANČIN M 1:50

 region PROJEKTIVNI BIRLO d.o.o. 8250 BREŽICE, Cesta prvih borcev 11, SLOVENIJA Tel.: 07 49 62 934, Fax: 07 49 64 590			
Direktor: Mag. Vojko Bibič, univ.dipl.inž.gradb.			
Objekt: Prizidava doma kulture Brežice			
Investitor: Občina Brežice, Cesta prvih borcev 18, Brežice			
Vrsta projekta: PZI		Vrsta načrta: Načrt arhitekture	
Vsebinska risba: SHEMA KLANČIN			
Ident. št. OP: ZAPS 0532		Odgovorni projektant: Nataša Filipčič, univ.dipl.inž.arh.	
Sodelavci: Nataša Povalej, grad.teh.			
Datum: december 2018		Merilo: 1:50	Št. projekta: 3223/A-18
			Št. risbe: 1.13a
Zap.št.:		Sprememba/dopolnitev:	
Odgovorna oseba:		Datum:	