



OGRAJA IN VODILO NA STENI OB KLANČINI 1

OGRAJA Ⓐ

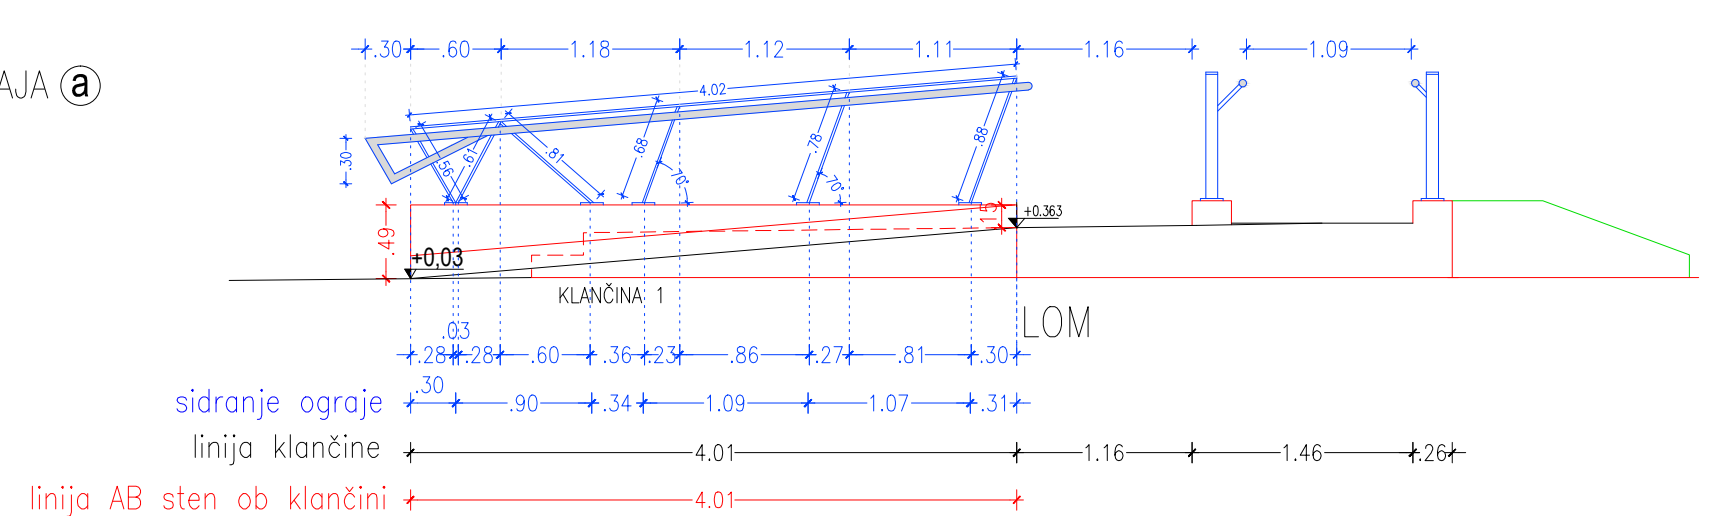

OGRAJA IN VODILO NA ZUNANJI STRANI KLANČINE 1 IN 2


OGRAJA Ⓑ

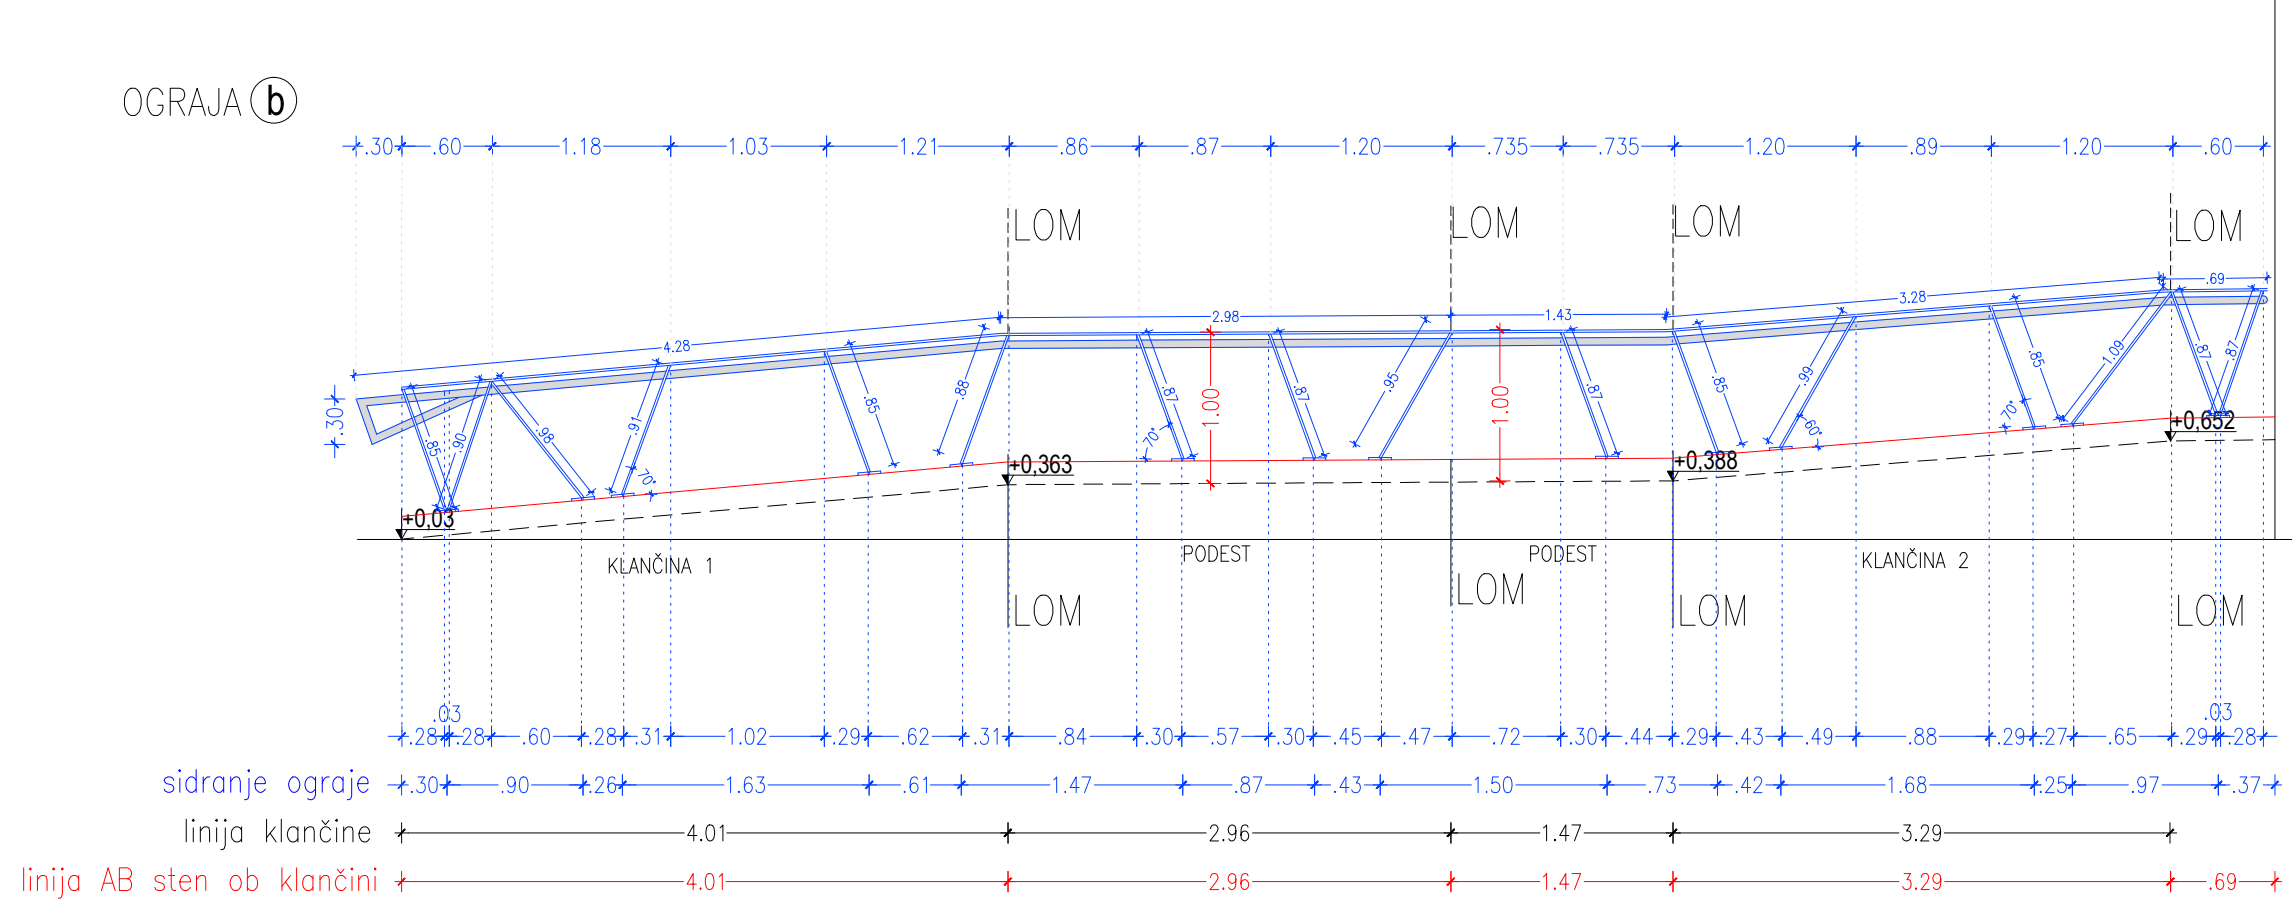

OGRAJA NA STENI OB KLANČINI 2,3,4


OGRAJA Ⓒ

OGRAJA Ⓓ

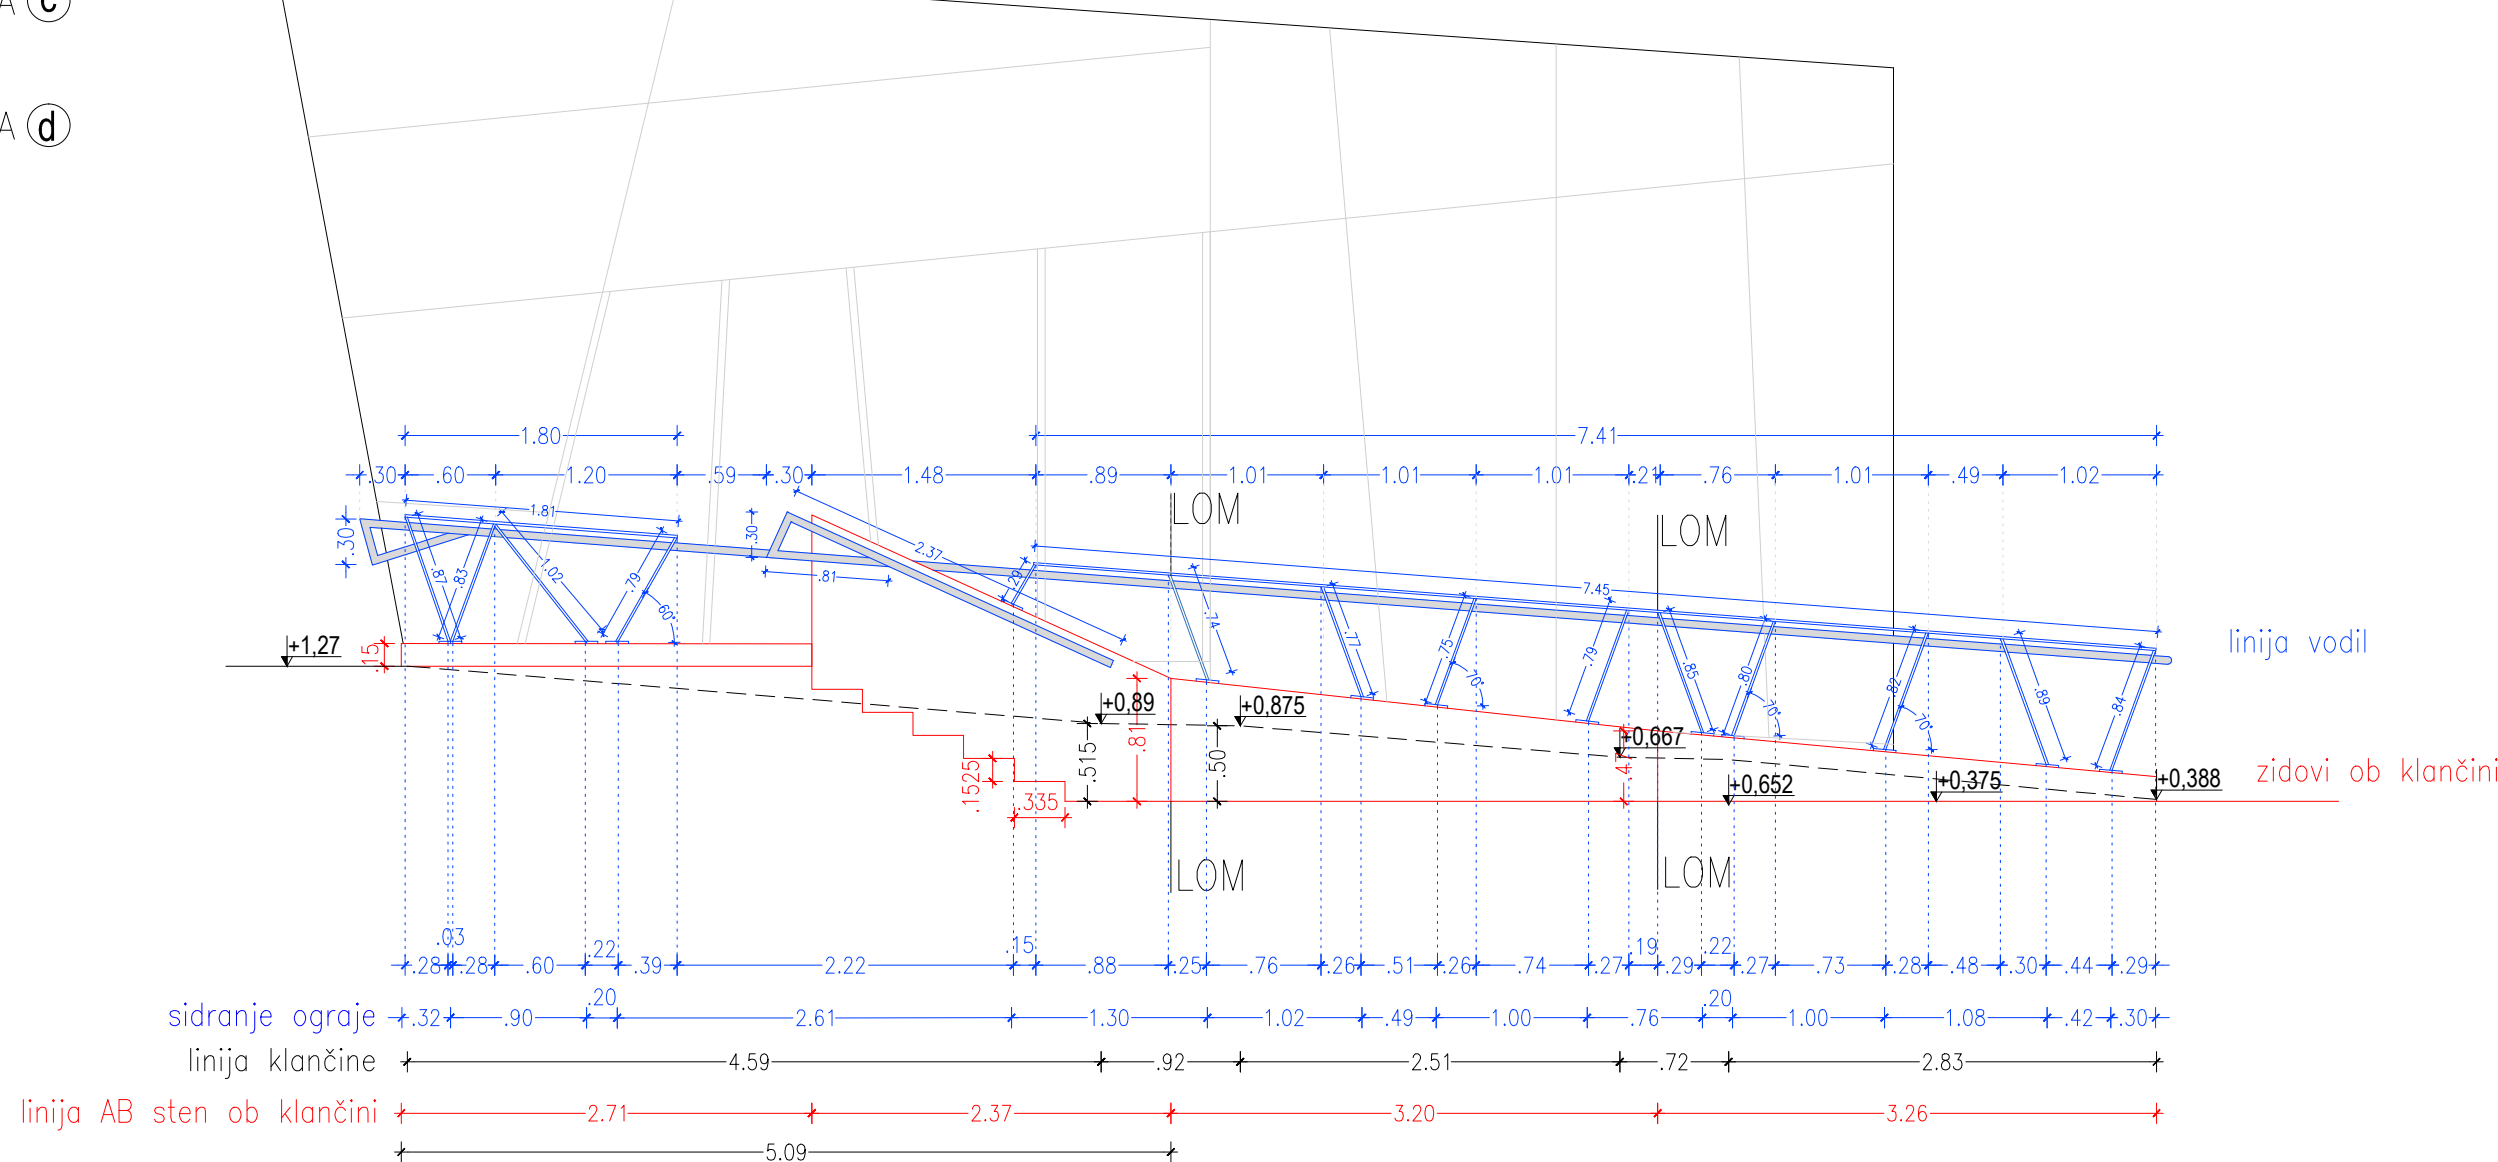


OGRAJA IN VODILO NA STOPNICAH 2

OGRAJA Ⓔ

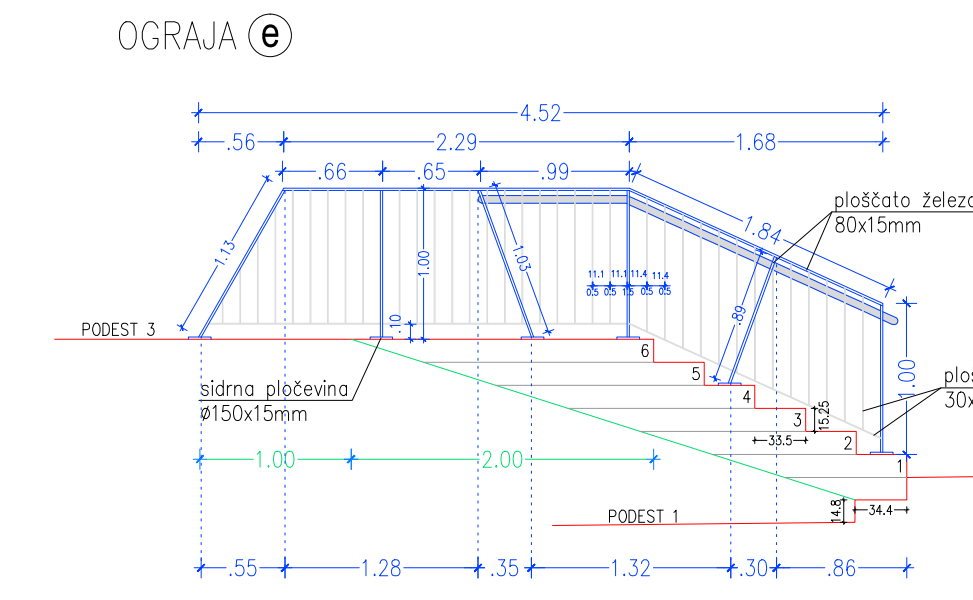



OGRAJA IN VODILO NA STOPNICAH 3

OGRAJA Ⓕ

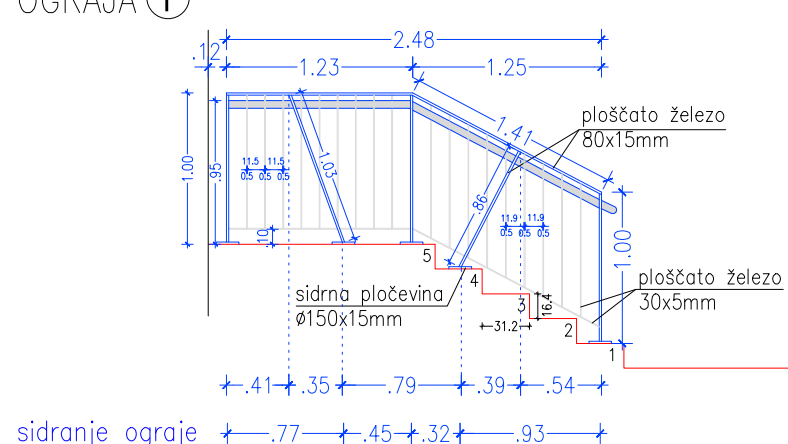

VODILO OB FASADNI STENI ZAHOD (fiksiranje v fasado in fasadne profile)

VODILO Ⓖ

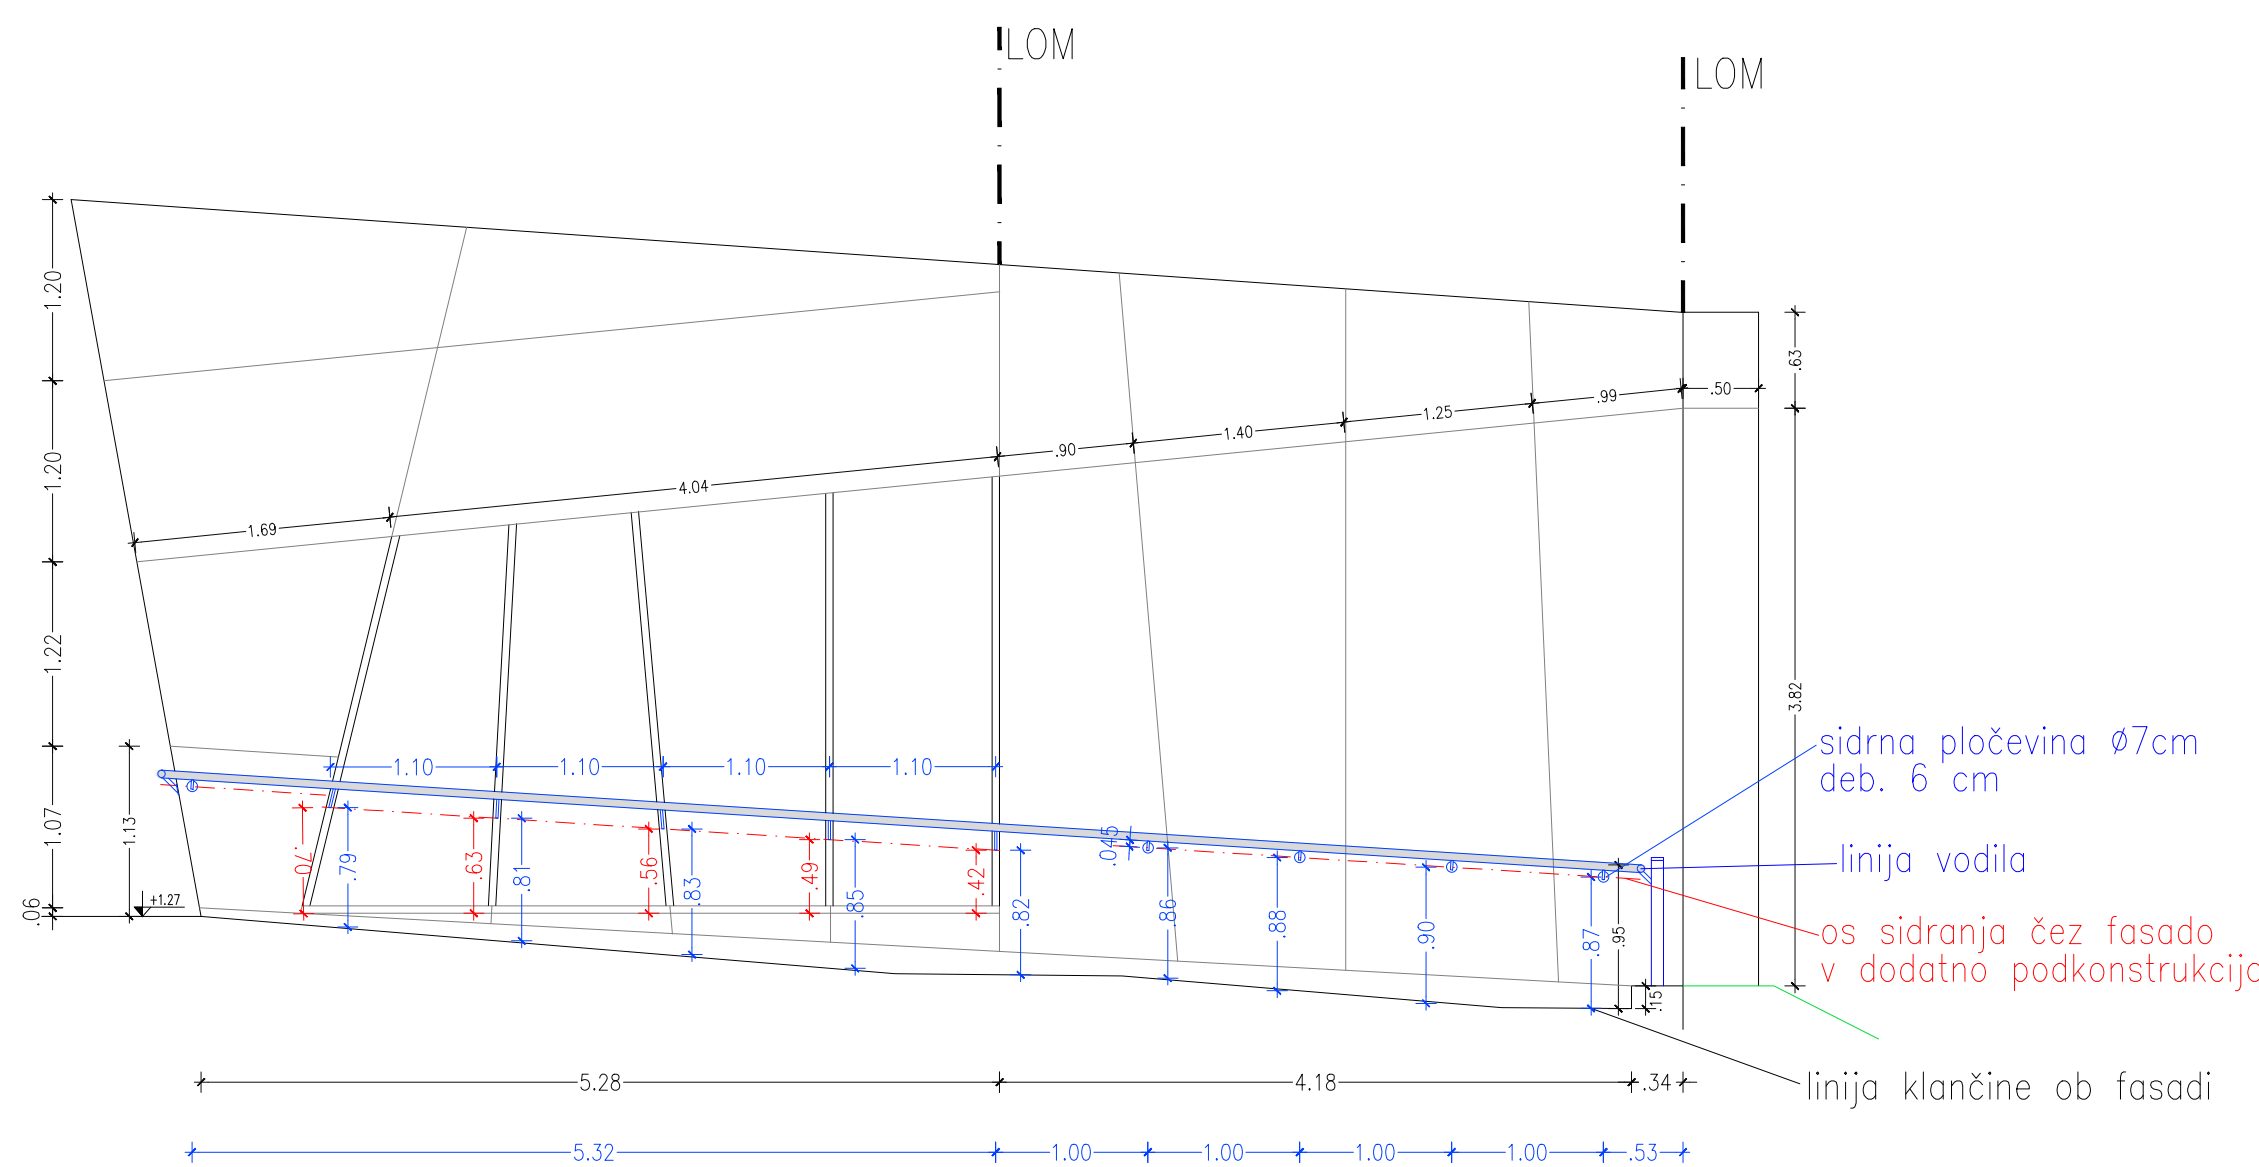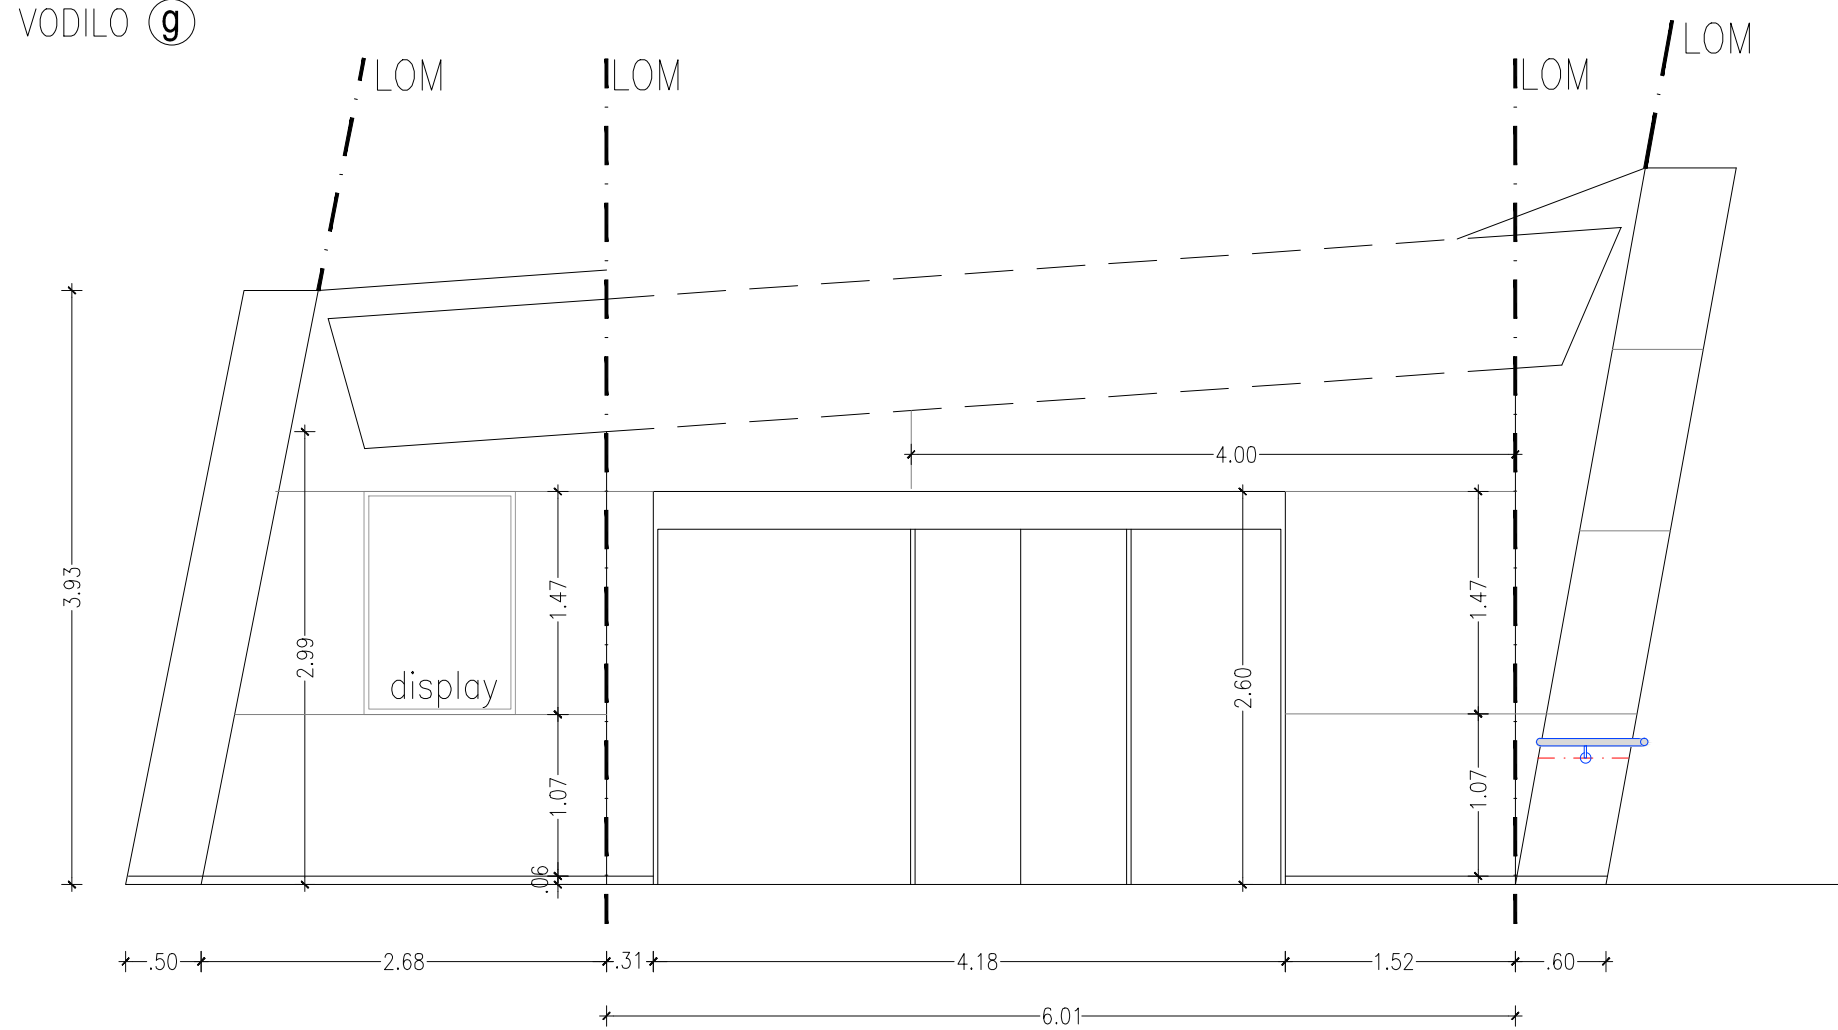


## PRIZIDAVA DOMA KULTURE, Brežice

Opomba: vsi elementi ograj so predvideni za vroče cinkanje in prašno barvanje pocinkane površine = ograjo sestaviti, probati, pripraviti za cinkanje, cinkati, barvati.  
Pred izvedbo je potrebna konzultacija s projektantom.

## SHEME OGRAJ IN VODIL

M 1:50

 <b>region</b> PROJEKTNI BIR O.O.O. 8250 BREŽICE, Cesta prvih borcev 11, SIJUVENJA Tel.: 07 49 30 300, Fax: 07 49 44 300					
Direktor: Mag. Volja Blič, univ.dipl.inž.grad.					
Objekt: Prizidava doma kulture Brežice					
Investitor: Občina Brežice, Cesta prvih borcev 18, Brežice					
Vrsta projekta: PZI		Vrsta načrta: Načrt arhitekture			
Vsebina risbe: SHEME OGRAJ IN VODIL					
Ident. št. OP: ZAPS 0532				Odgovorni projektant: Nataša Filipčič, univ.dipl.inž.arh.	
Sodelavec: Nataša Povalej, grad.teh.					
Datum: december 2018	Merilo: 1:50	Št. projekta: 3223/A-18	Št. risbe: 1.15a		
Zap. št.:	Sprememba/dopolnitev:	Odgovorna oseba:	Datum:		

1210x440mm