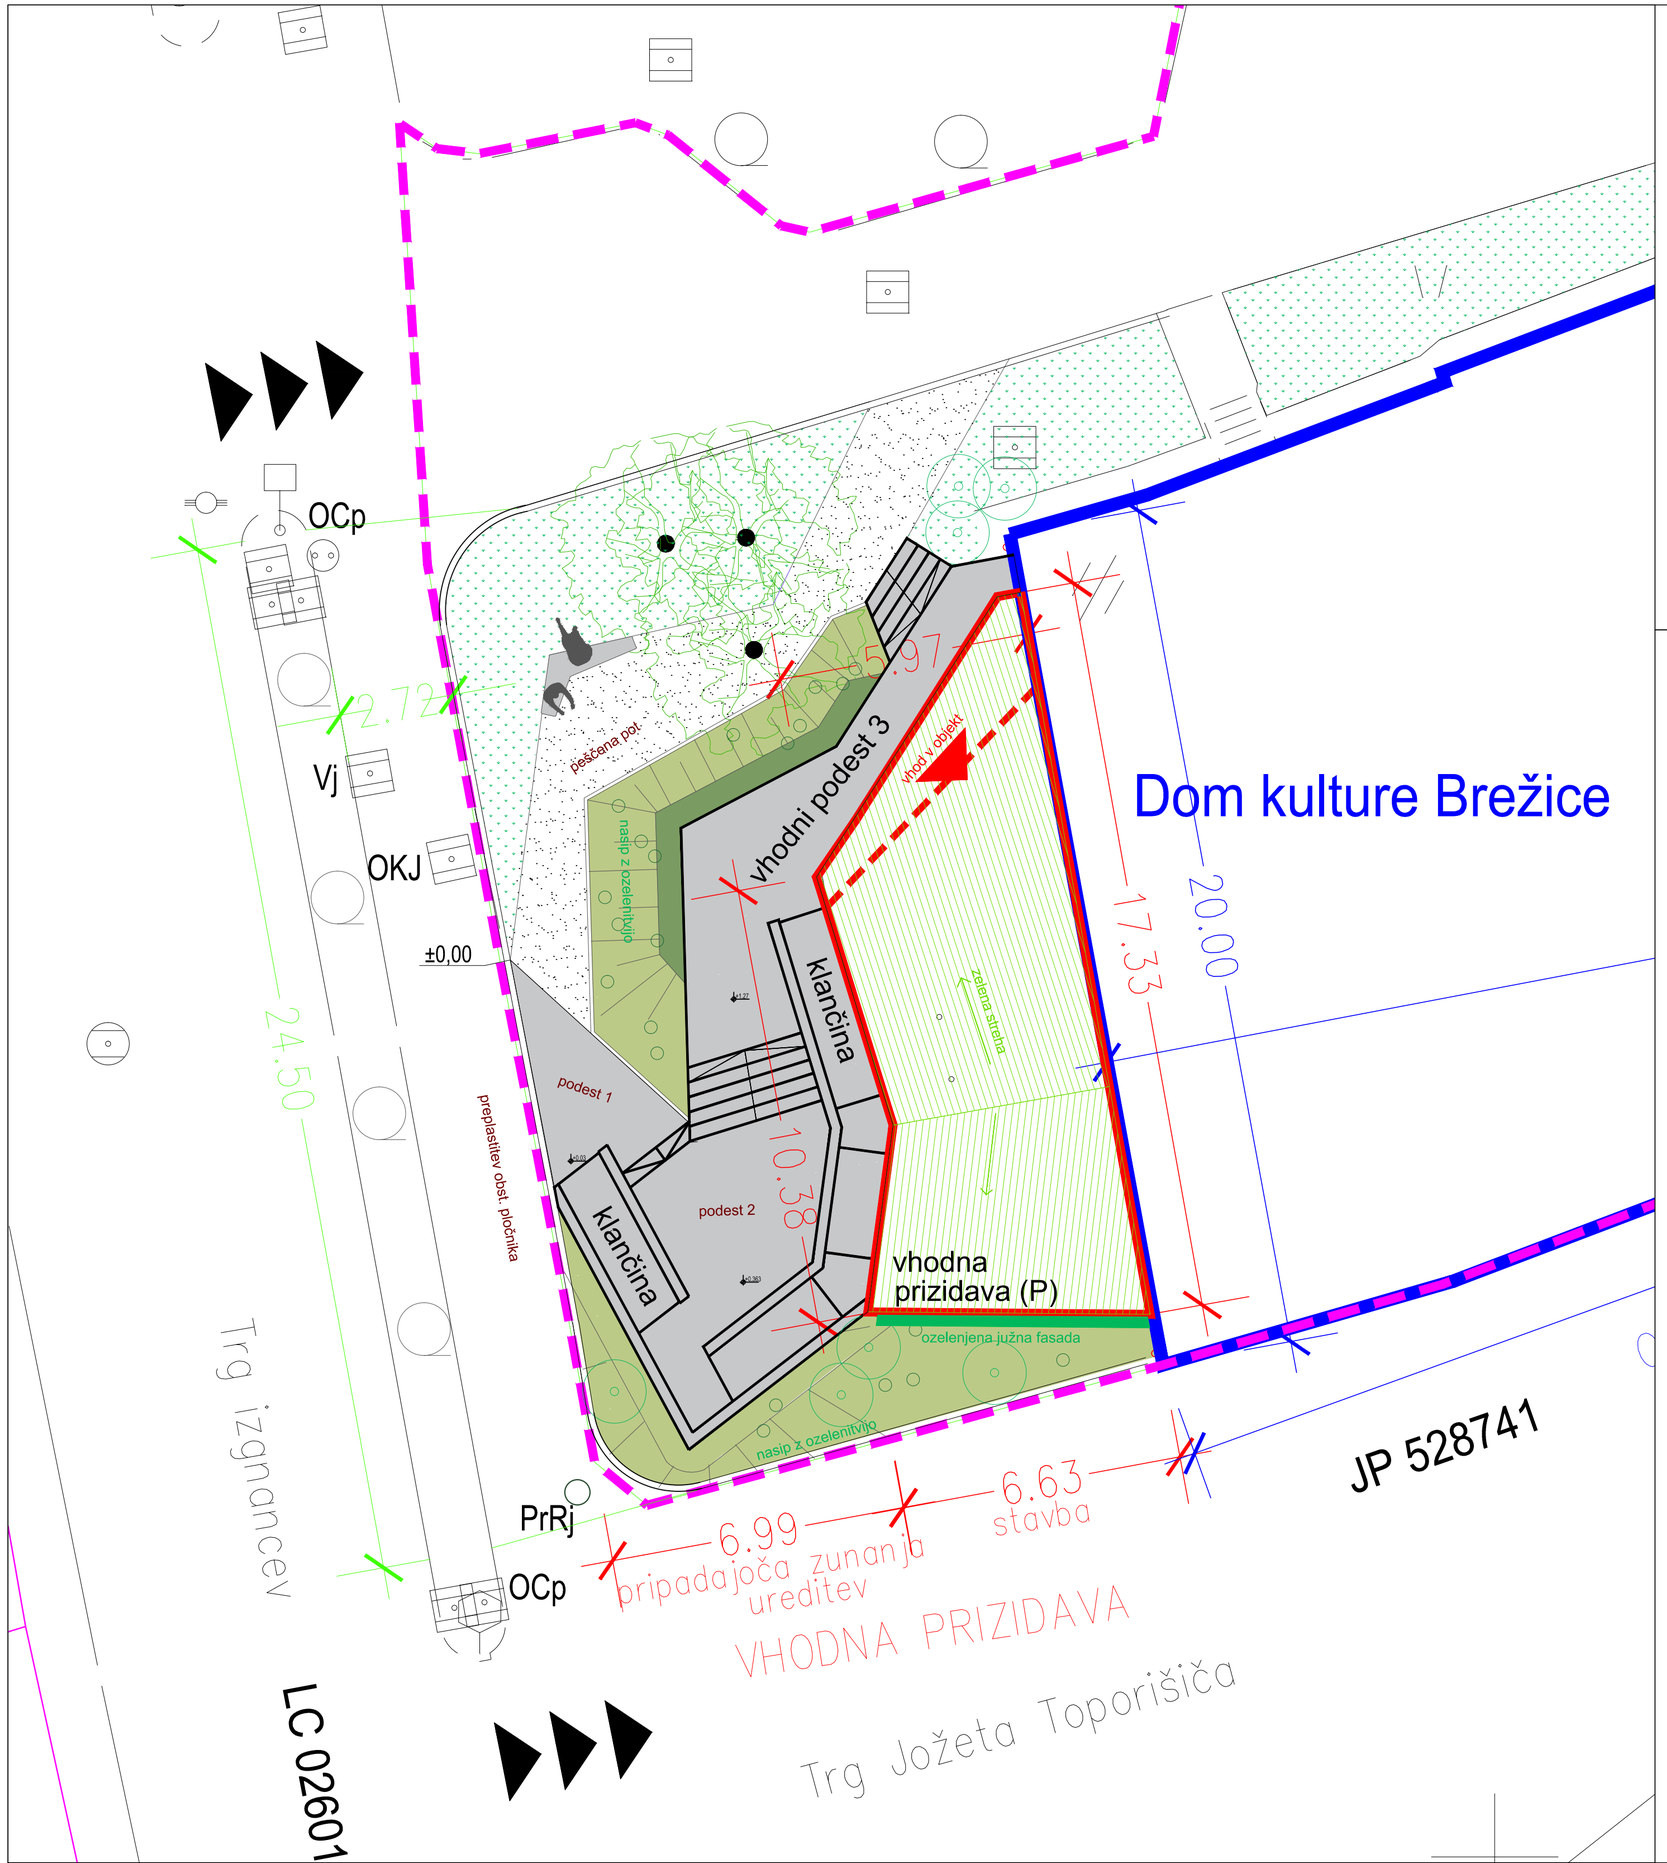

PRIZIDAVA DOMA KULTURE, Brežice

LEGENDA:

	Dom kulture Brežice - obstoječe
BRŽ 42 Cu	oznaka prostorske enote BRŽ 42; Cu - območje centralnih dejavnosti
	obstoječa gradbena parcela
	predvidena vhodna prizidava (P) - stavba
	vhod v prizidavo oz. v objekt DK
	tlakovane površine
	obstoječa drevesa (se ohranijo)
	parkovne zelene površine
	travne površine
	peščene povezovalne površine

infrastruktura:

Vj	obstoječi vodomerni jašek - obst. priključek
OKJ	obstoječi kanalizacijski jašek - obst. priključek
	obstoječi jaški infrastrukture, ki se ohranjajo in ne spreminjajo
H	obstoječi podzemni hidrant
OCp	obstoječi cestni požiralnik v pločniku
	obstoječi dovozi
PrRj	novi revizijski jašek kanalizacije

±0,00=160,73= začetna kota zunanje ureditve (kota pločnika in podesta 1 v točki proti peščeni poti

ARHITEKTURNA SITUACIJA M 1:100

region
PROJEKTIVNI BIRO d.o.o.
8250 BREŽICE, Cesta prvih borcev 11, SLOVENIJA
Tel.: 07 49 62 934, Fax.: 07 49 64 590

Direktor: Mag. Vojko Bibič, univ.dipl.inž.gradb.			
Objekt: Prizidava doma kulture Brežice			
Investitor: Občina Brežice, Cesta prvih borcev 18, Brežice			
Vrsta projekta: PZI	Vrsta načrta: Načrt arhitekture		
Vsebina risbe: ARHITEKTURNA SITUACIJA			
Ident. št. OP: ZAPS 0532	Odgovorni projektant: Nataša Filipčič,univ.dipl.inž.arh.		
Sodelavci: Nataša Povalej, grad.teh.			
Datum: december 2018	Merilo: 1:100	Št. projekta: 3223/A-18	Št. risbe: 1.1

Zap.št.:	Sprememba/dopolnitev:	Odgovorna oseba:	Datum: