
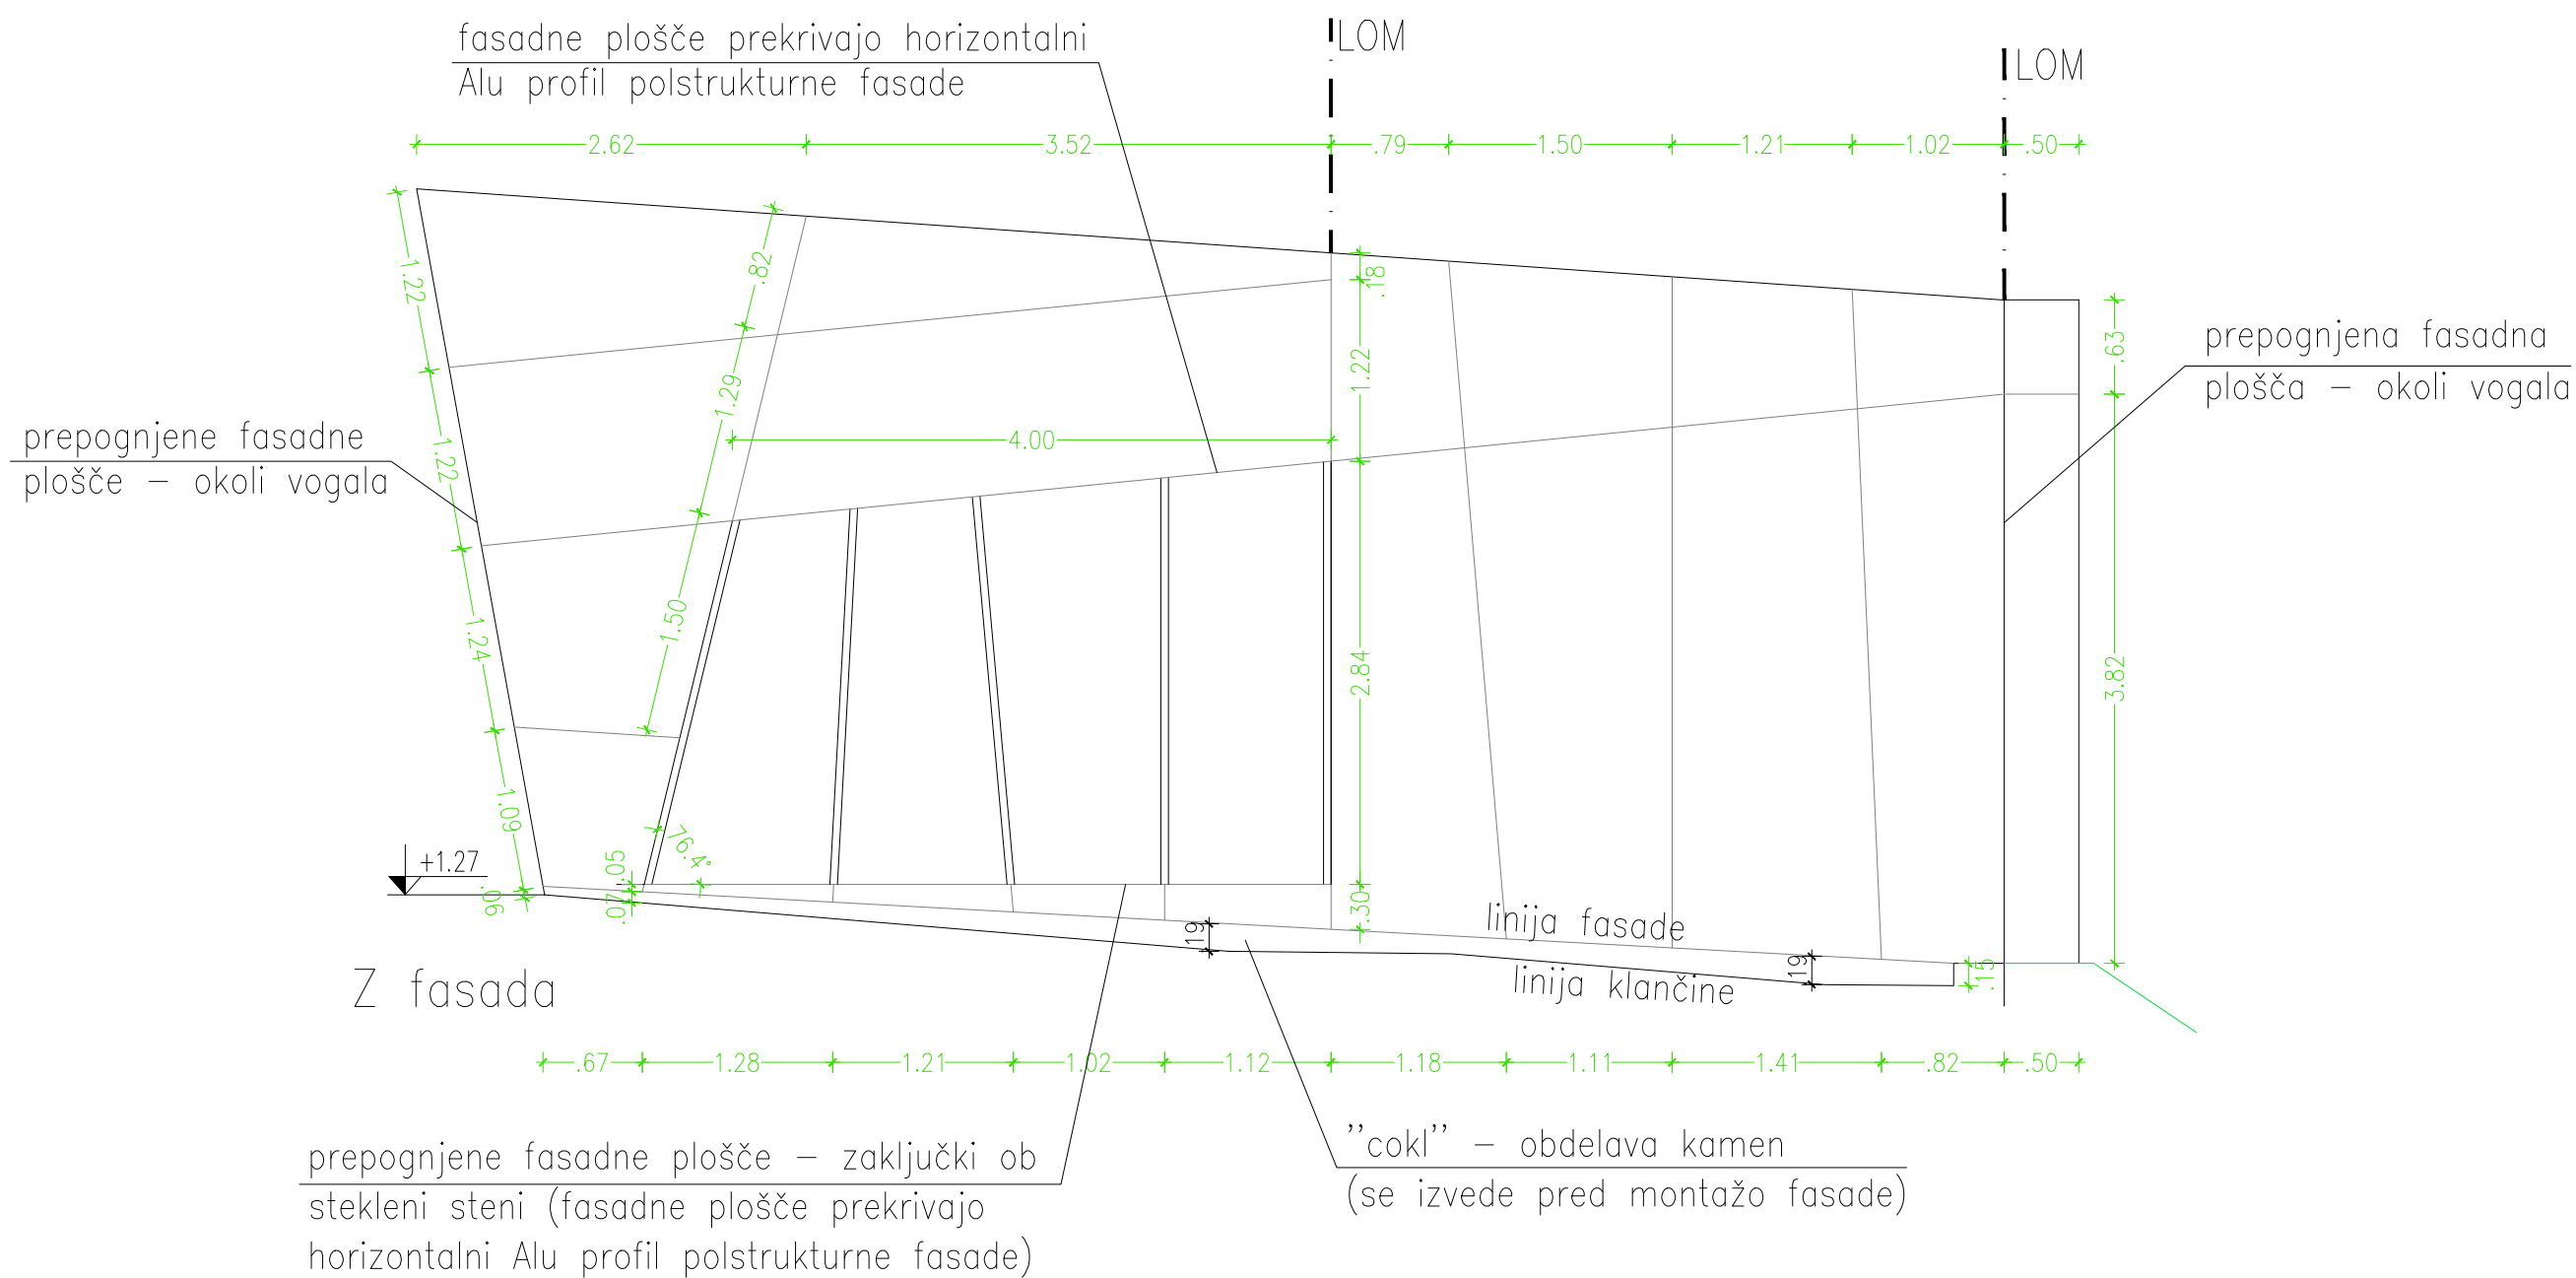
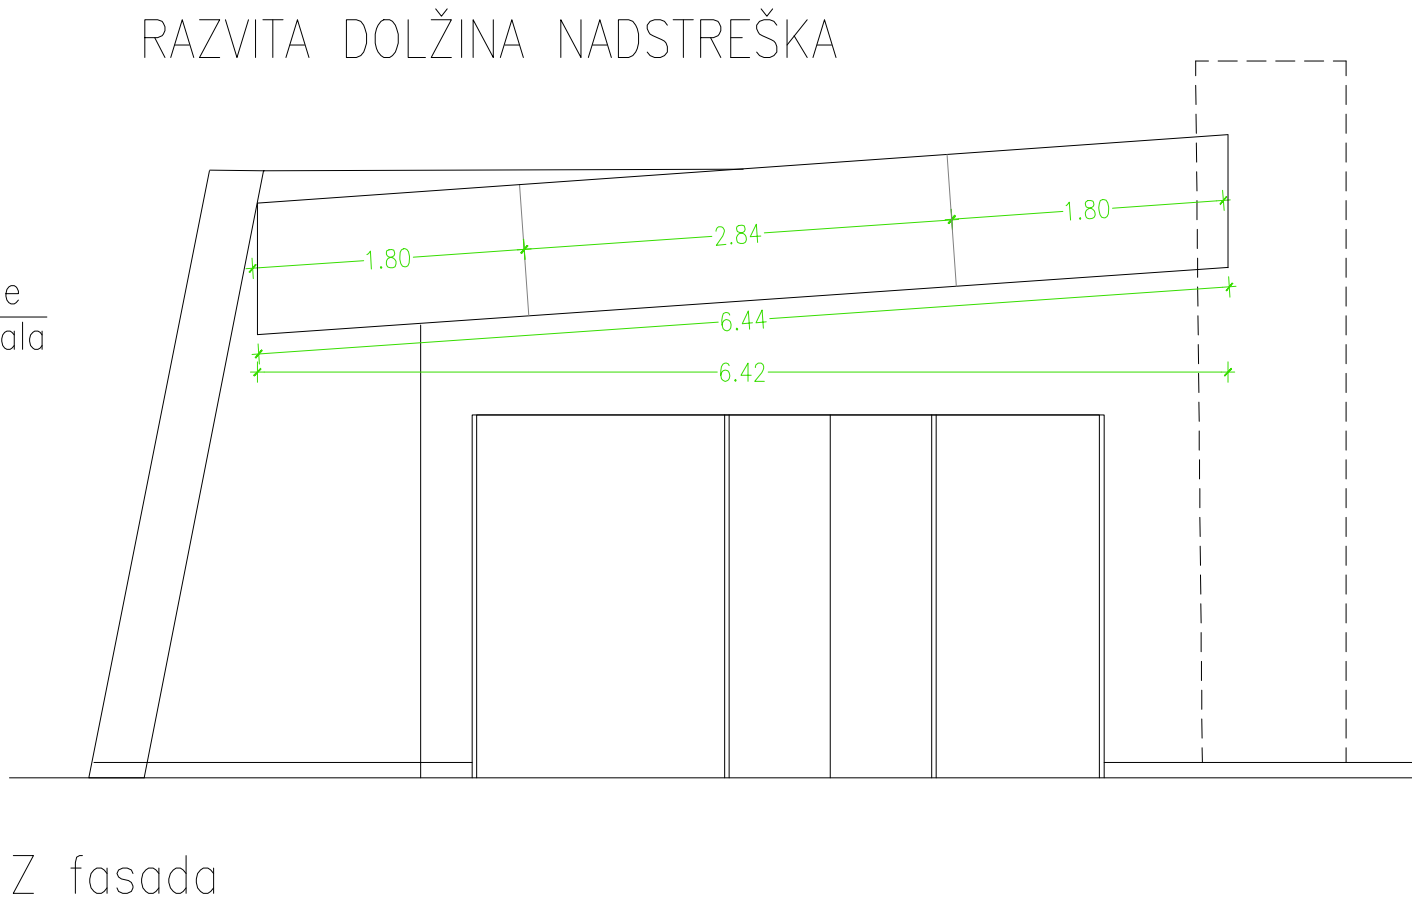


RAZVITA DOLŽINA FASAD – RASTER FASADNIH PLOŠČ (npr. PREFA kompozitne plošče ali enakovredno, dim. 1,50 x 4,00 m, barva TITAN temna)

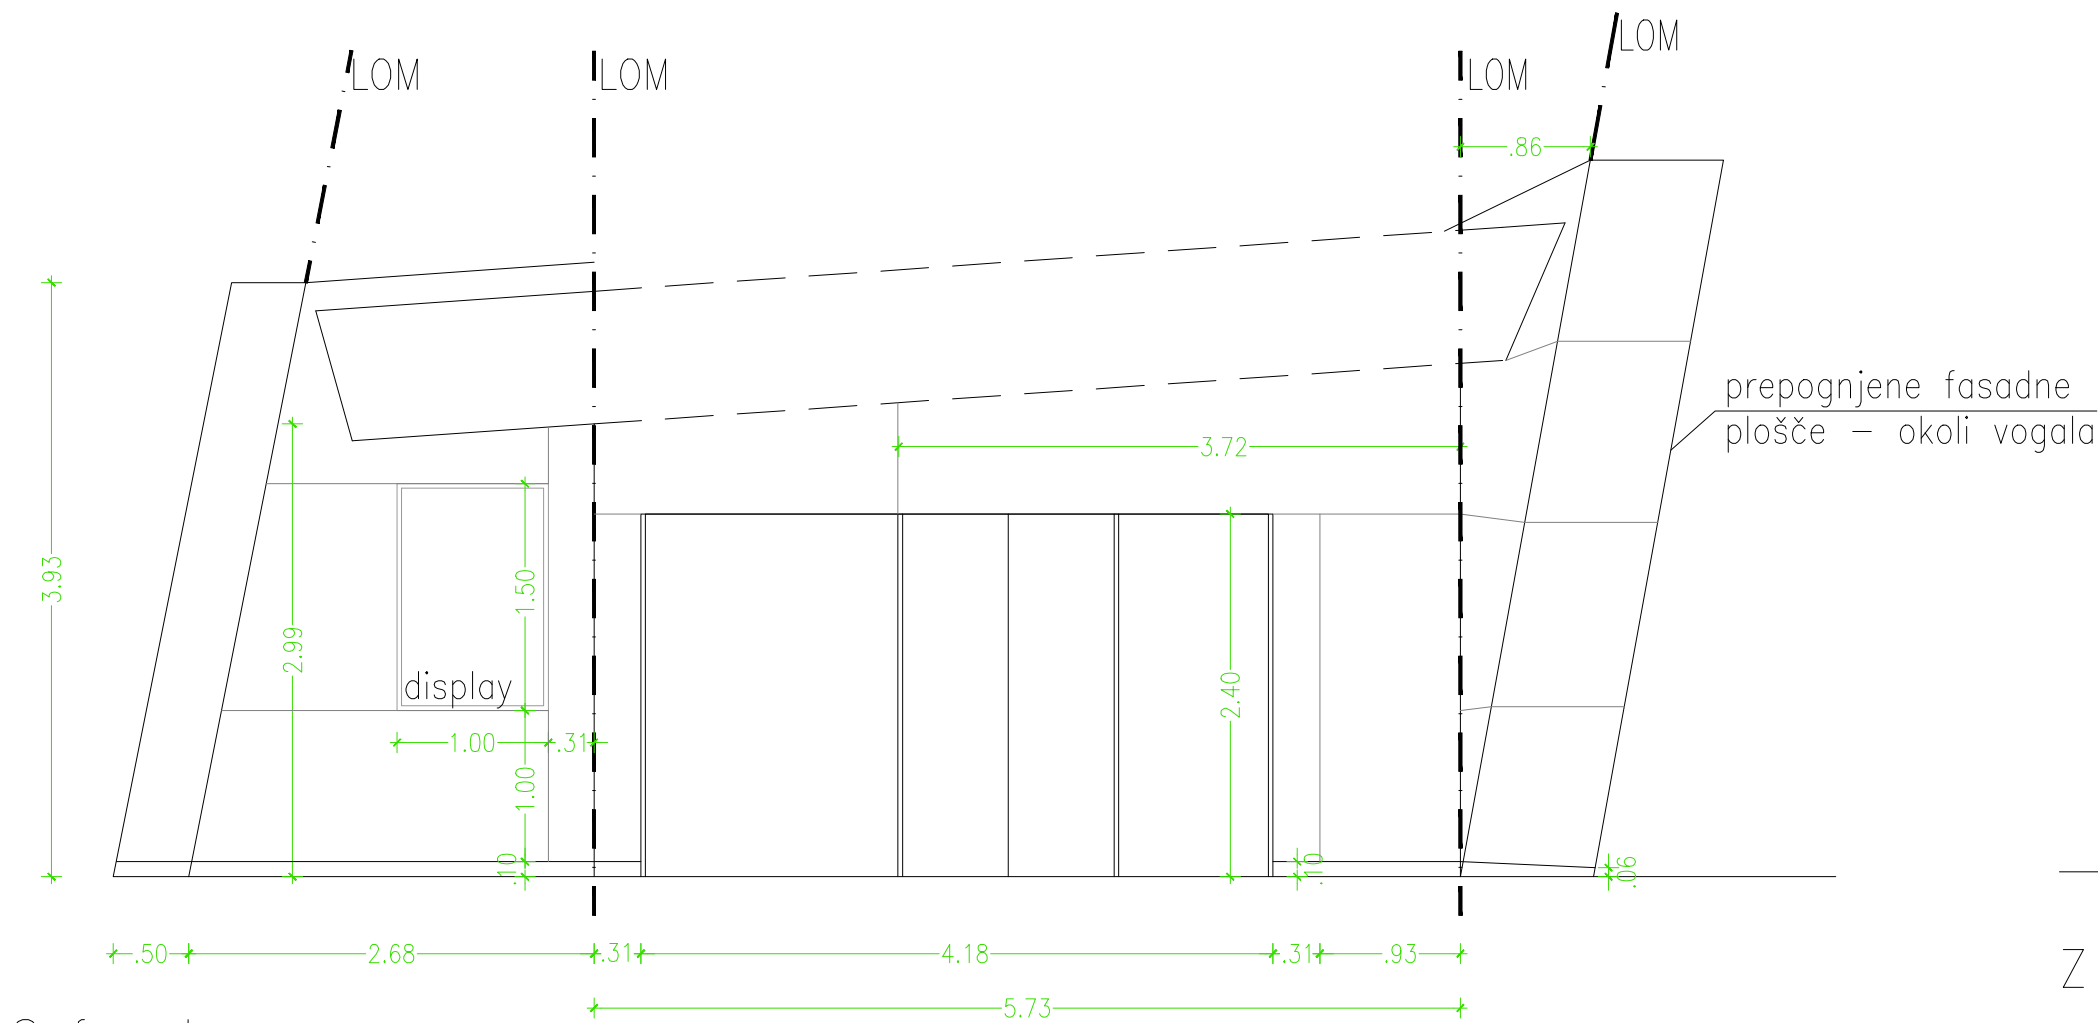

PRIZIDAVA DOMA KULTURE, Brežice

HEME FASAD M 1:50

<div><div><div></div><div>region</div></div><div><div>PROJEKTIVNI BIRO d.o.o.</div><div>8250 BREŽICE, Cesta prvih borcev 11, SLOVENIJA</div><div>Tel.: 07 49 62 934, Fax.: 07 49 64 590</div></div></div>			
Direktor: Mag. Vojko Bibič, univ.dipl.inž.gradb.			
Objekt: Prizidava doma kulture Brežice			
Investitor: Občina Brežice, Cesta prvih borcev 18, Brežice			
Vrsta projekta: PZI		Vrsta načrta: Načrt arhitekture	
Vsebina risbe: SHEME FASAD			
Ident. št. OP: ZAPS 0532		Odgovorni projektant: Nataša Filipčič, univ.dipl.inž.arh.	
Sodelavci:			
Datum: december 2018		Merilo: 1:50	Št. projekta: 3223/A-18
			Št. risbe: 1.7a
Zap.št.:		Sprememba/dopolnitev:	Odgovorna oseba:
			Datum: