




AB plošča v objektu - zgornnja in spodnja armatura  
M 1:50

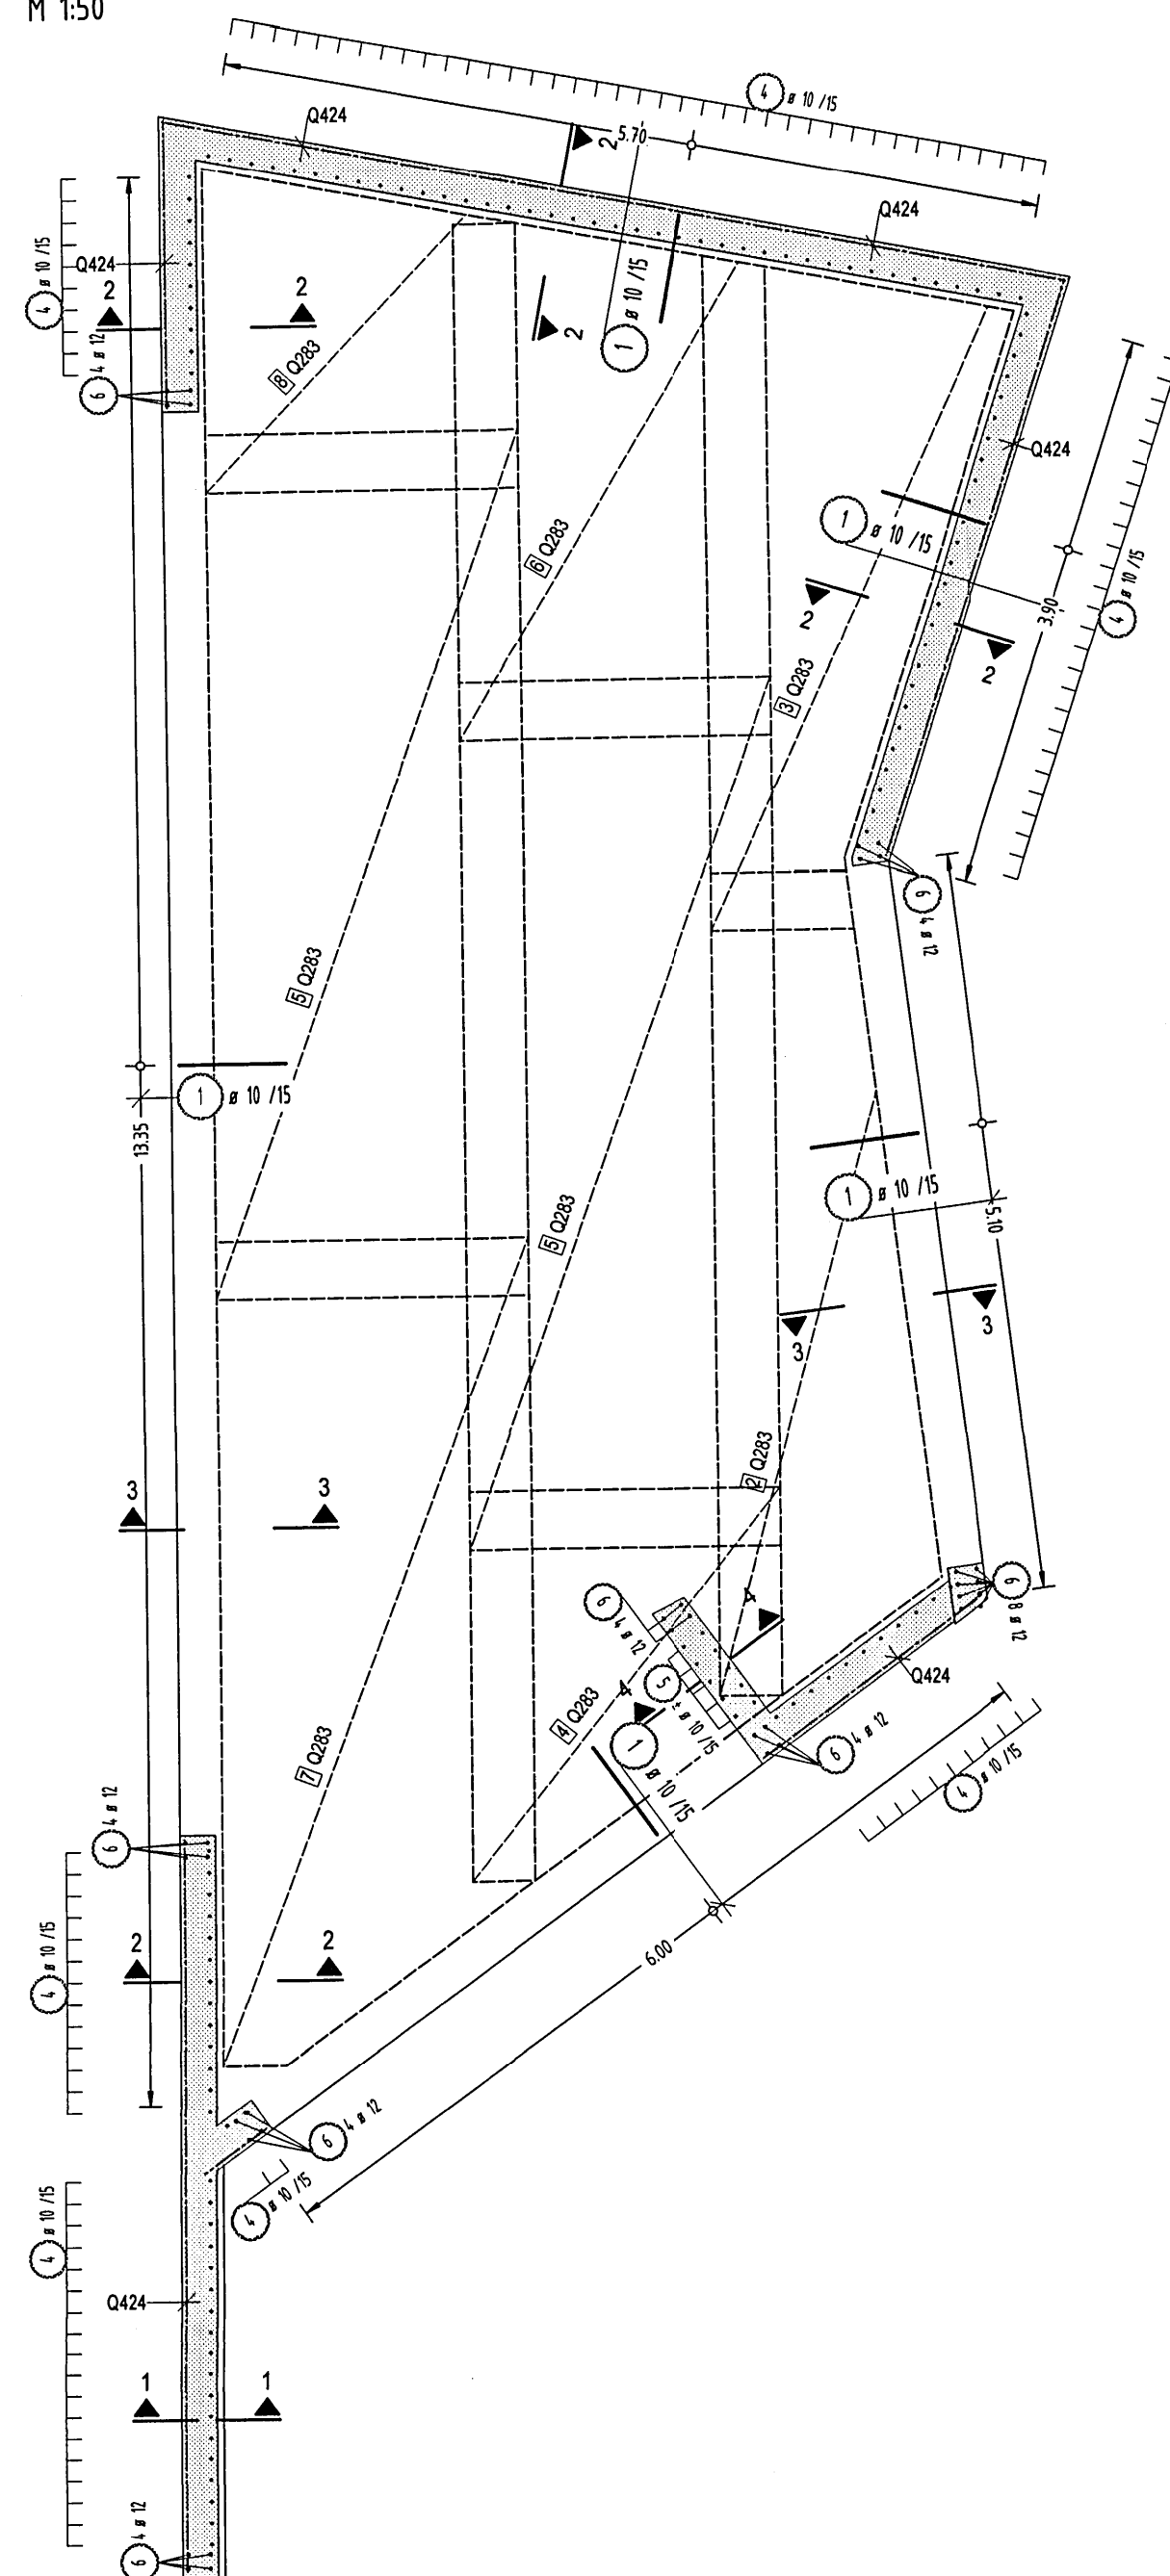


Prerez 1 - 1

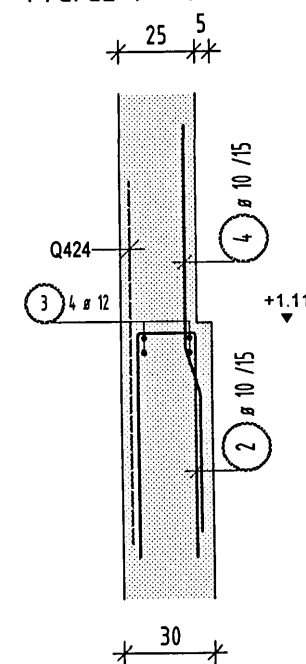


Prerez 2 - 2

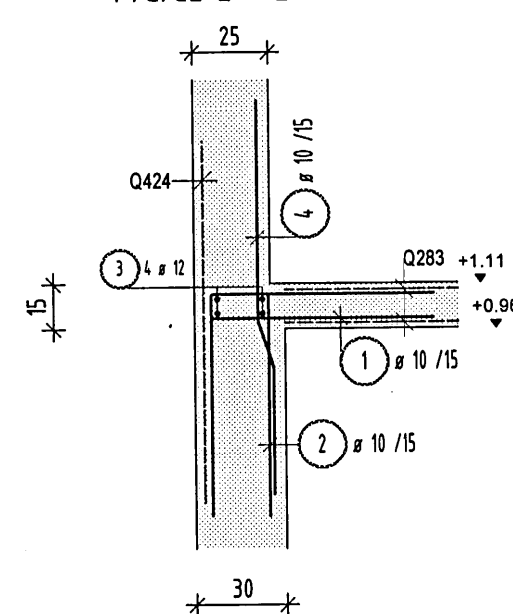

Prerez 3 - 3

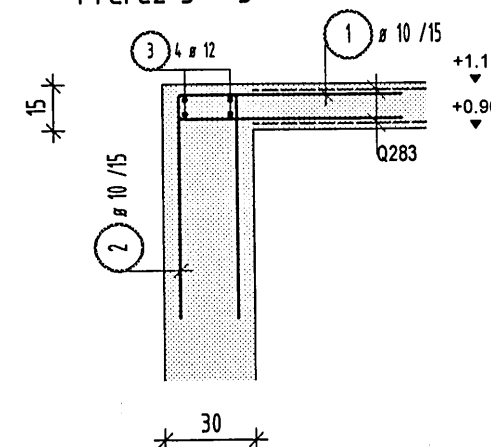

Prerez 4 - 4

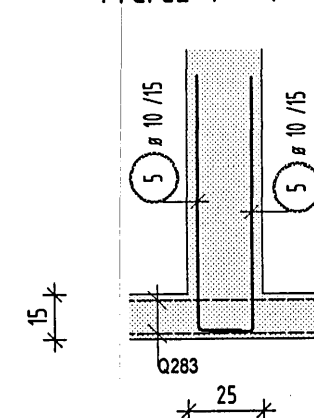

ARMATURNI NAČRT GLEJ SKUPAJ S POZICIJSKIM NAČRTOM  
IN NAČRTOM ARHITEKTURE!  
MERE PREVERITI NA LICU MESTA !

OPOMBA!

- Zaščitni sloj armature je 3 cm
- Agregat: D max = (0 - 32mm)
- Mreže se preklapljajo vsaj 3 okenca + 10cm

C 25/30, XC1, (d max = 16 mm)  
S 500-B

<div><b>biro UDOVČ</b> projektiranje, nadzor, svetovanje Stanislav UDOVČ s.p.</div>		Investitor:	Občina Brežice Cesta prvih borcev 18, 8250 BREŽICE	
		Objekt:	Dom kulture Brežice	
Sedež: Irča vas 3b 8000 Novo mesto Biro: Kočevskejeva ulica 1 8000 Novo mesto		Načrt:	Gradbene konstrukcije	Faza: <b>PZI</b>
Tel.: 07/33 25 854, 07/33 25 855 Fax: 07/33 25 856 GSM: 051 - 302 205 E-mail: stane@biroduovc.si			Ime in priimek	Id. številka: Podpis:
		Odgovorni vodja projekta:	Nataša FILIPČIČ, u.d.i.a.	A-0532
Štev. projekta: 3148/A-16	Datum: Junij 2019	Odgovorni projektant:	Stanislav UDOVČ, u.d.i.g.	G-1843
Štev. načrta PZI 190/18	Merilo: M1:25, 1:50	Sodelavci:	Blaž PUCELJ, d.i.g.	
Vsebina lista:			AB notranja talna plošča (detalji, prerezi)	
			Štev. lista: <b>04</b>	