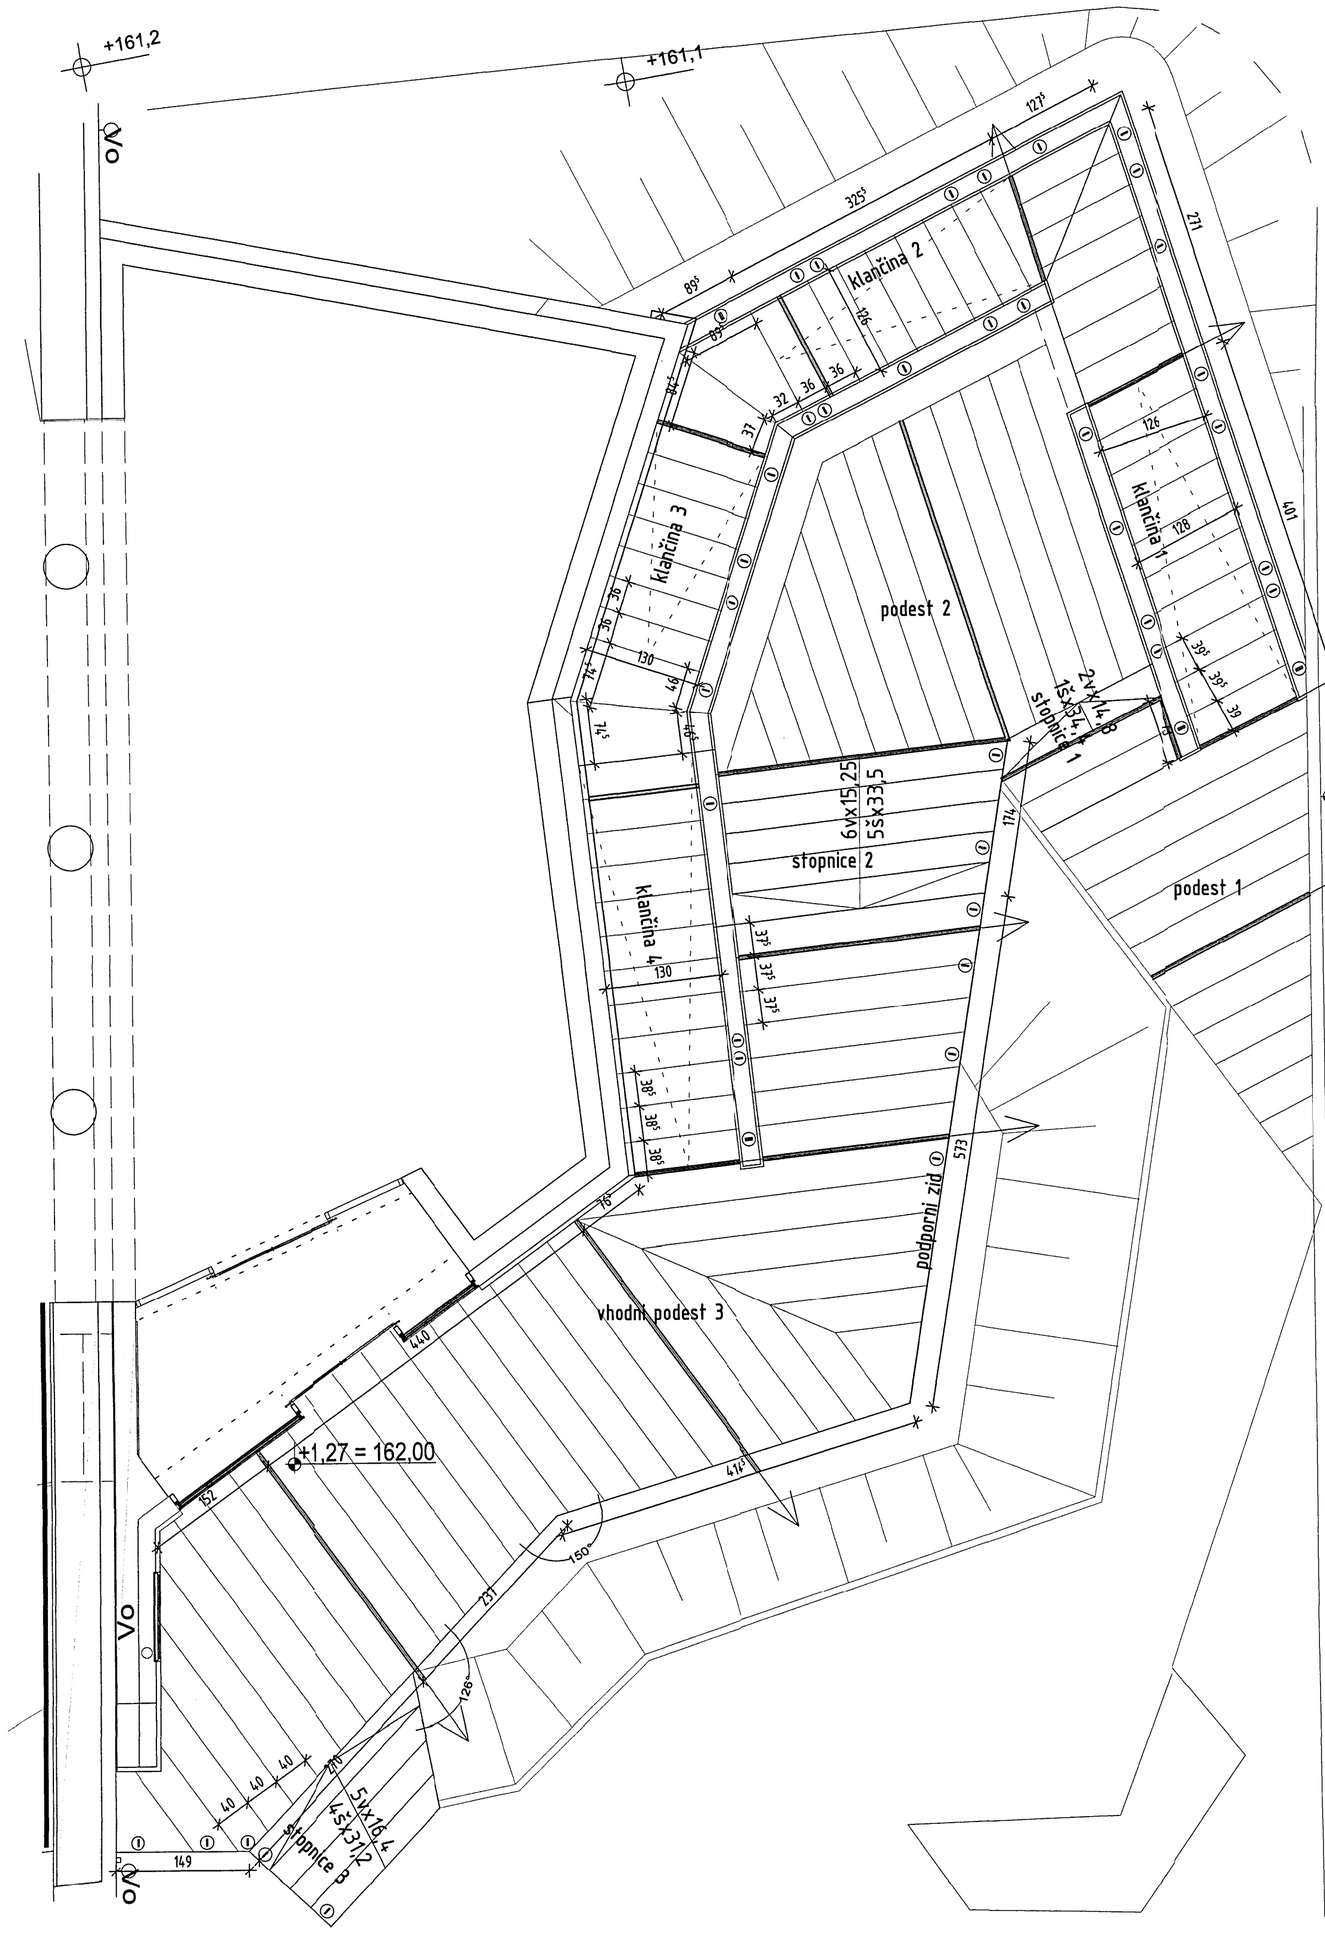

Rezana dilatacija

Prerez rezane dilatacije
M 1:10

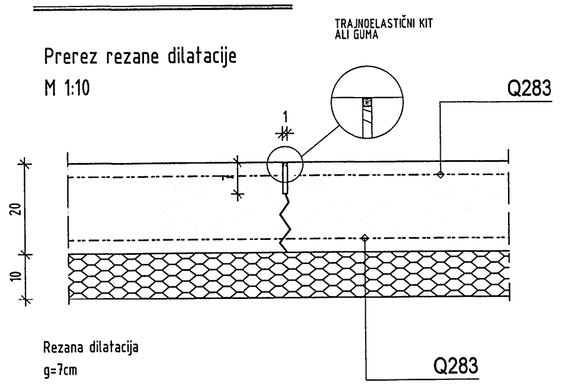

ARMATURNI NAČRT GLEJ SKUPAJ S POZICIJSKIM NAČRTOM
IN NAČRTOM ARHITEKTURE!
MERE PREVERITI NA LICU MESTA !

OPOMBA!
- Dilatacije se režejo do globine 7 cm

biro UDOVČ
projektiranje, nadzor, svetovanje
Stanislav UDOVČ s.p.

Sedež: Irče vas 3b, 8000 Novo mesto
Biro: Kočevarjeva ulica 1, 8000 Novo mesto
Tel.: 07/33 25 854, 07/33 25 855
Fax: 07/33 25 856
GSM: 051 - 302 205
E-mail: stane@biroudovc.si

Investitor:	Občina Brežice Cesta prvih borcev 18, 8250 BREŽICE			
Objekt:	Dom kulture Brežice			
Načrt:	Gradbene konstrukcije		Faza:	PZI
	Ime in priimek		Id. številka:	Podpis:
Odgovorni vodja projekta:	Nataša FILIPČIĆ, u.d.i.a.		A-0532	
Štev. projekta: 3148/A-16	Datum: Junij 2019	Odgovorni projektant:	Stanislav UDOVČ, u.d.i.g.	G-1843	
Štev. načrta PZI 190/18	Merilo: M1:25, 1:50	Sodelavci:	Blaž PUCELJ, d.i.g.		
Vsebina lista:	Rezane dilatacije v zunanji plošči in klančini (detajli, prerezi)			Štev. lista: 07