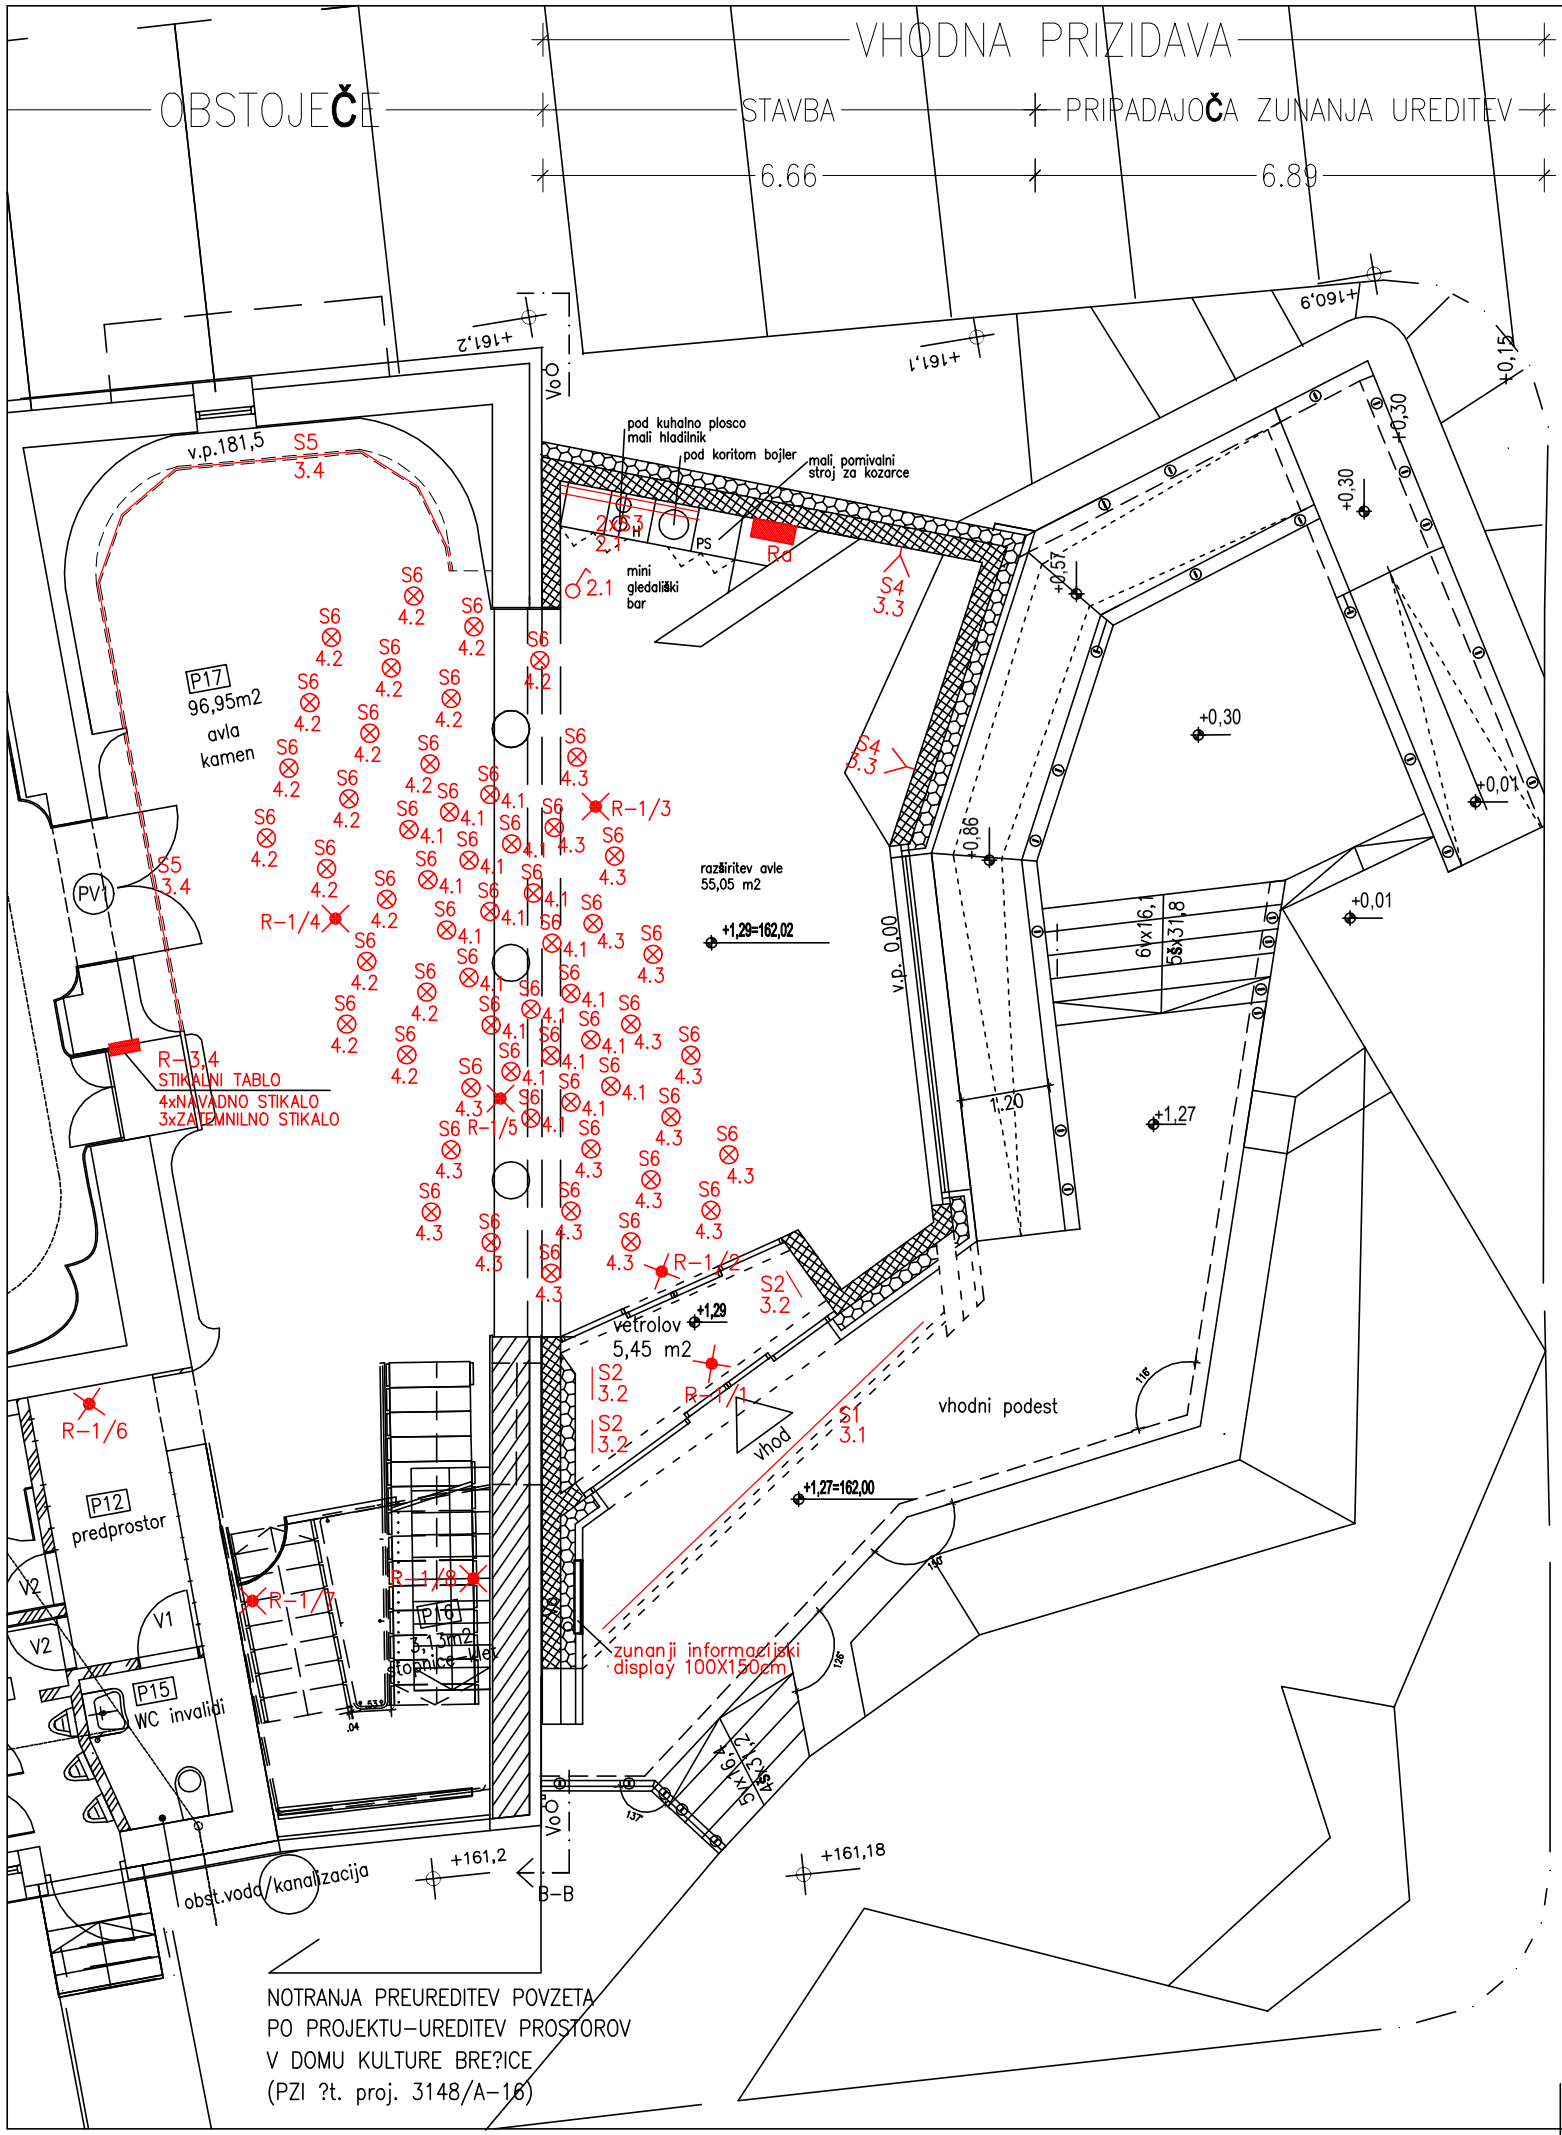

STIKALNI TABLO

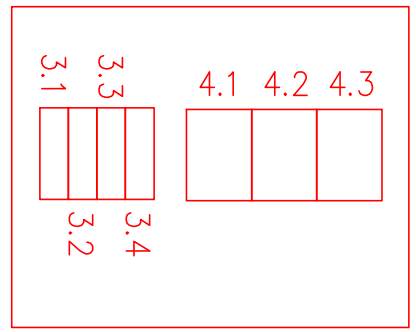

- – VARNOSTNA SVETILKA LED 230V/3W, IP42, 1-urna
- – STIKALO P/O NAVADNO 250V/10A, h=1.1m
- S1 – ZUNANJE LINIJSKO VGRADNO LED SVETILO 3000K, 9000lm, L=6m, IP65
- S2 – STROPNO VGRADNO LED SVETILO 24W, 3000K, 2600lm, IP20
- S3 – LED TRAK V UTORU V POHIŠTVENI HRBTNI STRANICI 3000K, 1000lm, L=1.92m, IP65
- S4 – STENSKA LED SVETILKA ARTEMIDE ISLET 230V/16W, 3000K, 1174lm, IP20
- S5 – LED TRAK V UKRIVLJENEM KOTNEM PROFILU 3000K, 22W/m, I=13m, IP20 NAMEŠČENO V STOPNIČASTEM ZAKLJUČKU STROPA
- S6 – PRESTAVLJENA OBSTOJEČA SVETILKA Z NOVO LED SIJALKO FILAMENT GLOBE 230V/8W SIJALKA MORA OMOGOČATI REGULACIJO – DIMANJE

OPOMBE: – NAPAJALNIKE 230V/24VDC MONTIRATI V OPREMI
– MIKROLOKACIJE LINIJSKIH LED SVETIL IZVESTI PO NAVODILU IN DETAJLIH ARHITEKTA

QA - INŽENIRING IN SVETOVALNI INŽENIRING ANTON EREŠ, s.p. Kocbekova 16, 8250 Brežice			TLORIS PRITLIČJA
Objekt: PRIZIDAVA DOMA KULTURE BREŽICE			
Investitor: Občina Brežice Cesta prvih borcev 18, 8250 Brežice			
Vrsta projekta: PZI	Vrsta načrta: Načrt s področja elektrotehnike		
Vsebina risbe: INŠTALACIJE ZA RAZSVETLJAVO			
Odgovorni projektant:	ANTON EREŠ, udie		Ident.št.: IZS E-0066
VODJA PROJEKTA:	Dijana Pavleković, gradb.teh.		Ident.št.: ZAPS 9086
Datum: marec 2024	Merilo: N/A	Št. projekta: 3223-A/18-3	Št. risbe: LS-01