


ZAŠČITA PRED POSREDNIM DOTIKOM  
Z LOČILNIMI VARNOSTKAMI V  
TN-S SISTEMU INSTALACIJ I

Rm  
(400/230V, 50Hz)

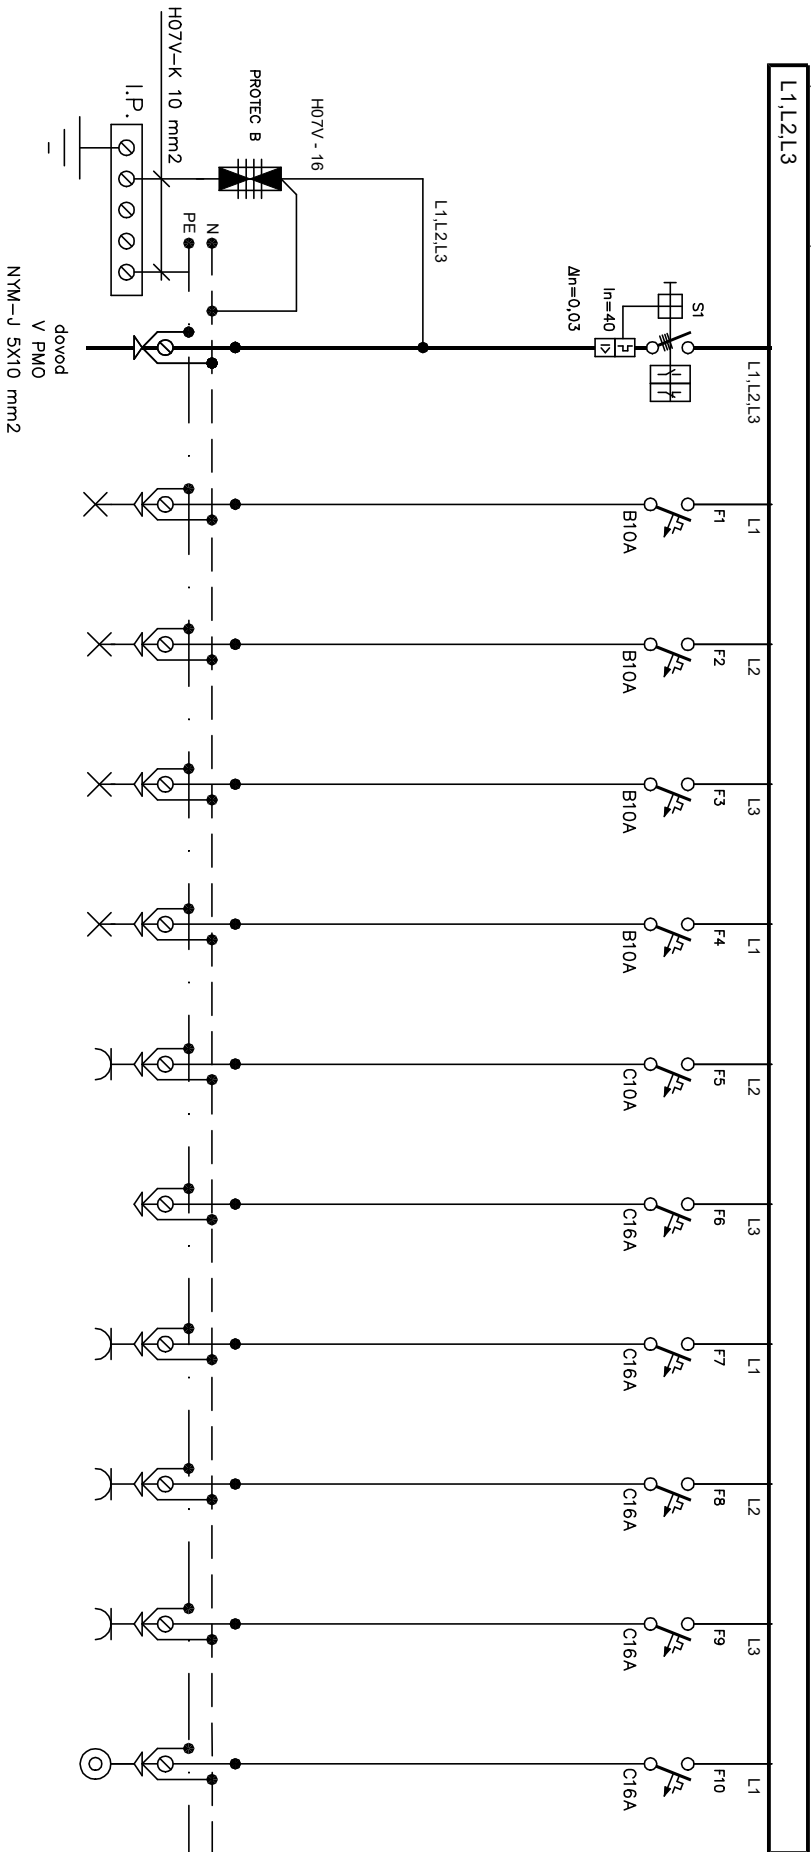

PORABNIK	ZASILNA RAZSVETLJAVA	RAZSVETLJAVA	RAZSVETLJAVA	RAZSVETLJAVA	NAPA	REZERVA	VTIČNICA	VTIČNICA	VTIČNICA	POGON DRSNIH VRAT
VODNIK	NYM-J	NYM-J	NYM-J	NYM-J	NYM-J		NYM-J	NYM-J	NYM-J	NYM-J
PRESEK mm <sup>2</sup>	3x1,5	3x1,5	3x1,5	3x1,5	3x1,5		3x2,5	3x2,5	3x2,5	3x2,5

	Datum	03.2024	Občina Brežice Cesta prvih borcev 18, 8250 Brežice		PRIZDAVA DOMA KULTURE BREŽICE		ENOPOLNA SHEMA R0		DATOTEKA: SHEME		FAZA: PZI
	Odel.	A. Ereš									
	Risad	A. Ereš									
Sprememba	Datum	line	Pregl.						REV: 0	EN-01	list. 1
											listov. 2