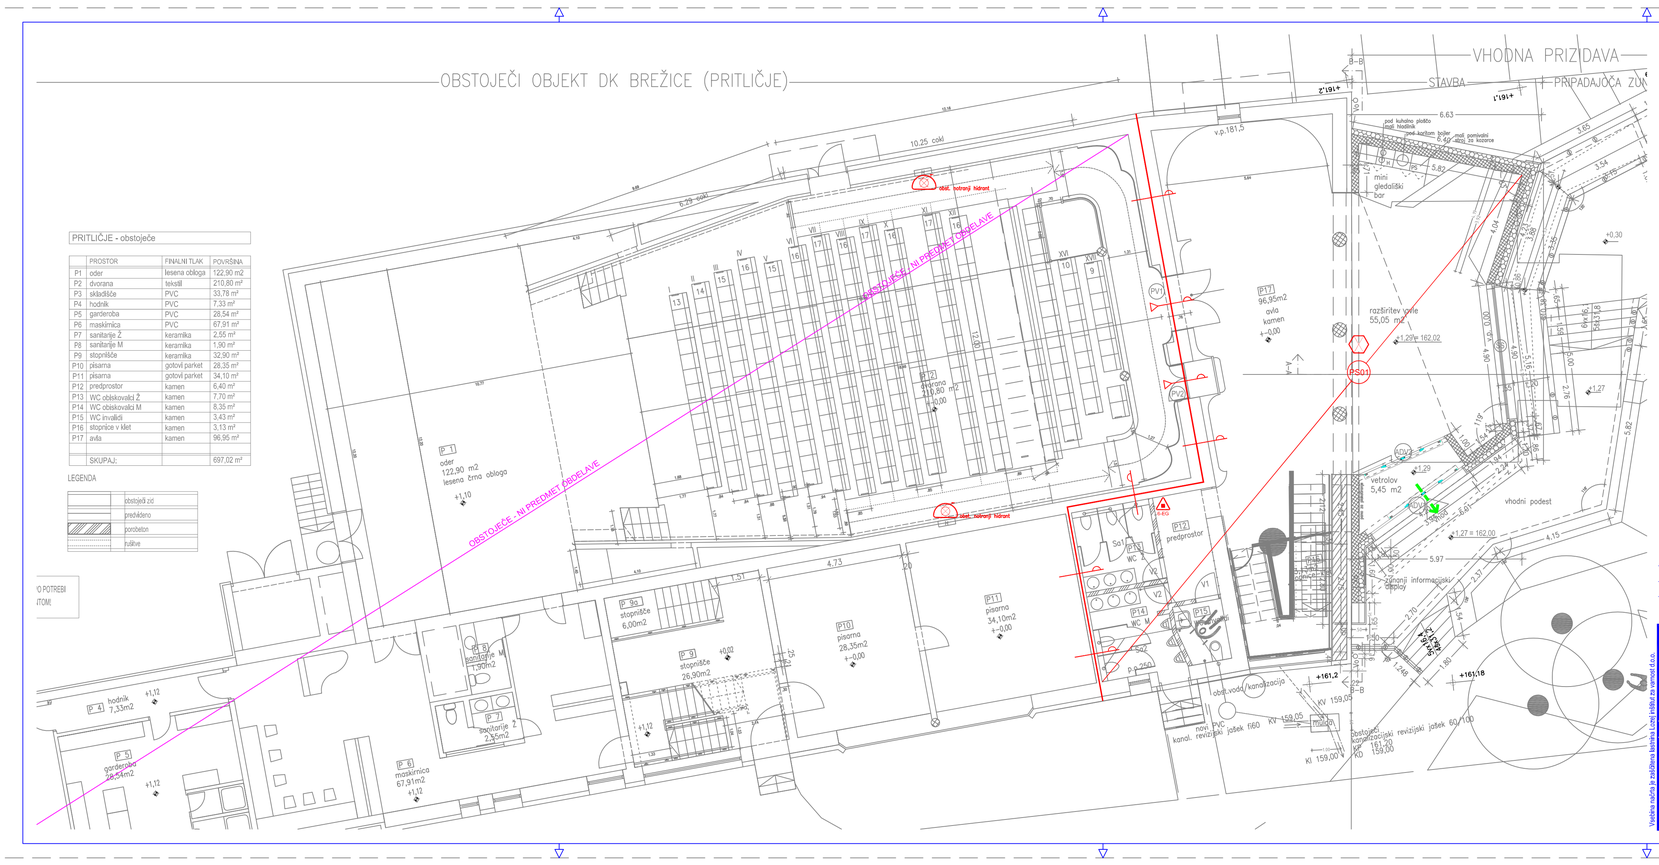

	PROSTOR	FINALNI TLAK	POVRŠINA
P1	oder	lesena obloga	122,90 m2
P2	dvorana	tekstil	210,80 m²
P3	skladišče	PVC	33,78 m²
P4	hodnik	PVC	7,33 m²
P5	garderoba	PVC	28,54 m²
P6	maskirnica	PVC	67,91 m²
P7	sanitarije Ž	keramika	2,55 m²
P8	sanitarije M	keramika	1,90 m²
P9	stopnišče	keramika	32,90 m²
P10	pisarna	gotovi parket	28,35 m²
P11	pisarna	gotovi parket	34,10 m²
P12	predprostor	kamen	6,40 m²
P13	WC obiskovalci Ž	kamen	7,70 m²
P14	WC obiskovalci M	kamen	8,35 m²
P15	WC invalidi	kamen	3,43 m²
P16	stopnice v klet	kamen	3,13 m²
P17	avla	kamen	96,95 m²
	SKUPAJ:		697,02 m²

LEGENDA:
ZNAKI POŽARNE VARNOSTI

Pravilnik o grafičnih znakih za varstvo pred požarom (Ur.l.RS, št. 3/2004) Pravilnik o spremembi in dopolnitvi pravilnika o grafičnih znakih za varstvo pred požarom (Uradni list RS, št. 13/2004) Pravilnik o spremembi in dopolnitvi pravilnika o grafičnih znakih za varstvo pred požarom (Uradni list RS, št. 99/13 in 46/17) SIST ISO 6790

	SMER IZHODA
	EVAKUACIJSKI IZHOD
	POŽARNA ODPORNOST 30 minut (RJEI30
	POŽARNA ODPORNOST 60 minut (RJEI60
	POŽARNA ODPORNOST 90 minut (RJEI90
	POŽARNA ODPORNOST 120 minut (RJEI120
PS01	POŽARNI SEKTOR
DC1	DIMNI SEKTOR
	SAMOZAPIRALNA POŽARNA VRATA EI30-C
	SAMOZAPIRALNA POŽARNA VRATA EI60-C
	SAMOZAPIRALNA POŽARNA VRATA EI90-C
	AVTOMATSKO ZAPIRANJE VRAT
	DIMOTESNA VRATA
	ROČNI GASILNI APARAT NA PRAH
	ROČNI GASILNI APARAT NA CO_2
	NOTRANJI HIDRANTNI PRIKLJUČEK
	SUHI DVŽNI VOD BIREZ VHODNEGA VENTILA
	SUHI DVŽNI VOD Z IZHODNIM VENTILOM
	VARNOSTNA RAZSVETLJAVA
	GASILSKO DVIGALO
	VARNO PODROČJE EVAKUIRANCEV
	INTERVENCIJSKA POT ZA GASILSKA VOZILA

LEGENDA:
ZNAKI POŽARNE VARNOSTI

Pravilnik o grafičnih znakih za varstvo pred požarom (Ur.l.RS, št. 3/2004) Pravilnik o spremembi in dopolnitvi pravilnika o grafičnih znakih za varstvo pred požarom (Uradni list RS, št. 99/13 in 46/17) SIST ISO 6790

	AVTOMATSKO GAŠENJE POŽARA Z VODO
	AVTOMATSKO JAVLJANJE POŽARA
	SISTEM JAVLJANJA PLINA
	ROČNI JAVLJALNIK POŽARA
SC-2F	SVETLOBNO IN ZVOČNO ALARMIRANJE
	NARAVNI ODVOD DIMA IN TOPLOTE
	MEHANSKI ODVOD DIMA IN TOPLOTE
	KONTROLA DIMA Z NADTLAKOM
	ROČNO ODPIRANJE ODPRTIN ZA ODT
	ELEKTRIČNE INSTALACIJE
	MEJA POŽARNEGA SEKTORJA V OBJEKTU
	MEJA DIMNEGA SEKTORJA V OBJEKTU
R	NOSILNOST
E	CELOVITOST
I	TOPLOTNA IZOLATIVNOST
C	SAMOZAPIRANJE
S	OMEJENO PUŠČANJE DIMA
	VHOD / IZHOD OBJEKTA
	DOSTOPI ZA INTERVENCIJO
DELOVNA POVRŠINA	DELOVNA POVRŠINA 7 m x 12 m (prosta in označena)
	NADZEMNI ZUNANJI HIDRANTNI PRIKLJUČEK
	PODZEMNI ZUNANJI HIDRANTNI PRIKLJUČEK

OPIS SPREMEMBE	DATUM	PODPIS

Projektivno podjetje:

Lozej inštitut za varnost

Lozej d.o.o. Ajdovščina, Goriška c. 62; tel/fax: (05) 366 41 80 / 90, www.lozej.si

Vsaka vrsta in način uporabe celote ali delov tega dokumenta brez predhodnega pisnega dovoljenja Lozej d.o.o. je prepovedana.

Investitor:	OBČINA BREŽICE CESTA PRVIH BORCEV 18, 8250 BREŽICE	Faza:	PZI
Objekt:	PRIZIDAVA DOMA KULTURE BREŽICE		
Načrt:	NAČRT POŽARNE VARNOSTI	Št. projekta:	3223/A-18
Vodja projekta:	Natalia FILIPČIČ, univ.dipl.inž.arh. ZAPS 0532	Št. načrta:	054/18-NPV
Pooblaščeni inženir:	Rajko KRANJC, dipl.var.inž. IZS TP-0754	Datum:	DECEMBER 2018
Sodelavec:	Marlin HREŠČAK, mag.inž.teh.var.	Merilo:	1:100
Risbe:	TLORIS PRITLIČJA	List:	3