

**region**

PROJEKTIVNI BIRO BREŽICE d.o.o.

8250 BREŽICE, Cesta prvih borcev 11,

Tel.: +386(07)49-62-934

Fax.: +386(07)49-64-590

Tr.r.: 02373-0013274380

ID. št. za DDV: SI73870277

Mat.št.: 5076153

Naročnik:

**OBČINA BREŽICE
CESTA PRVIH BORCEV 18
8250 BREŽICE**

Objekt:**Kulturni dom Brežice**

GEODETSKI NAČRT
REGION d.o.o – 048/2018

Datum: 16.08.2018

Odgovorni geodet:

Zlatan Vehabović, ing.geod.

ZLATAN VEHAHOVIĆ
inž. geod.

IZS Geo0234

direktor:

mag.Vojko Bibič, u.d.i.g.

Projektno
Biro

region
d.o.o.
Brežice

**region**

PROJEKTIVNI BIRO BREŽICE d.o.o.

8250 BREŽICE, Cesta prvih borcev 11,

Tel.: +386(07)49-62-934

Fax.: +386(07)49-64-590

Tr.r.: 02373-0013274380

ID. št. za DDV: SI73870277

Mat. št.: 5076153

CERTIFIKAT GEODETSKEGA NAČRTA

1. Naročnik geodetskega načrta:

OBČINA BREŽICE, CESTA PRVIH BORCEV 18, 8250 BREŽICE

2. Odgovorni geodet: **Zlatan Vehabović, ing.geod., Geo 0234**

potrjujem, da je geodetski načrt št. **REGION d.o.o. – 048/2018** izdelan skladno s predpisi in z namenom uporabe, opredeljene v točki 3. tega certifikata.

3. Namen uporabe geodetskega načrta:

a. **Geodetski načrt obstoječega stanja zemljišča**

4. Podatki o vsebini geodetskega načrta:

Podatki	Vir podatkov	Institucija	Datum	Natančnost
(navedba posameznega podatka, skupine podatkov ali celotne vsebine)	(geodetska izmera oziroma ime zbirke geodetskih ali prostorskih podatkov, iz katere so podatki prevzeti)	(naziv geodetskega podjetja, ki je izvedlo geodetsko izmero oziroma naziv upravljalca zbirke geodetskih ali prostorskih podatkov, iz katere so podatki prevzeti)	(datum geodetske izmere oziroma izdaje podatkov iz zbirke geodetskih ali prostorskih podatkov)	(opis natančnosti podatka, skupine podatkov ali celotne vsebine)
Dejansko stanje	Geodetska izmera	Region d.o.o.	03.08.2018	do 12 cm
Katastrski podatki	DKN	GIZ GI – ZKP 24	avgust 2018	do 1 m-ocena
Komunalni vodi	GJI	GIZ GI – ZKP 24	avgust 2018	do 12 cm

5. Pogoji za uporabo geodetskega načrta


- geodetski načrt se lahko uporablja samo za namen, za katerega je bil izdelan.

6. OPOMBA: Geodetski načrt je izdelan v GK koordinatnem sistemu.

Brežice, 16.08.2018

Odgovorni geodet:


Zlatan Vehabović, ing.geod.

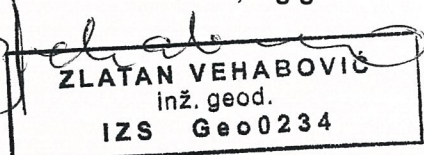

Direktor:

mag. Vojko Bibič, u.d.i.g.



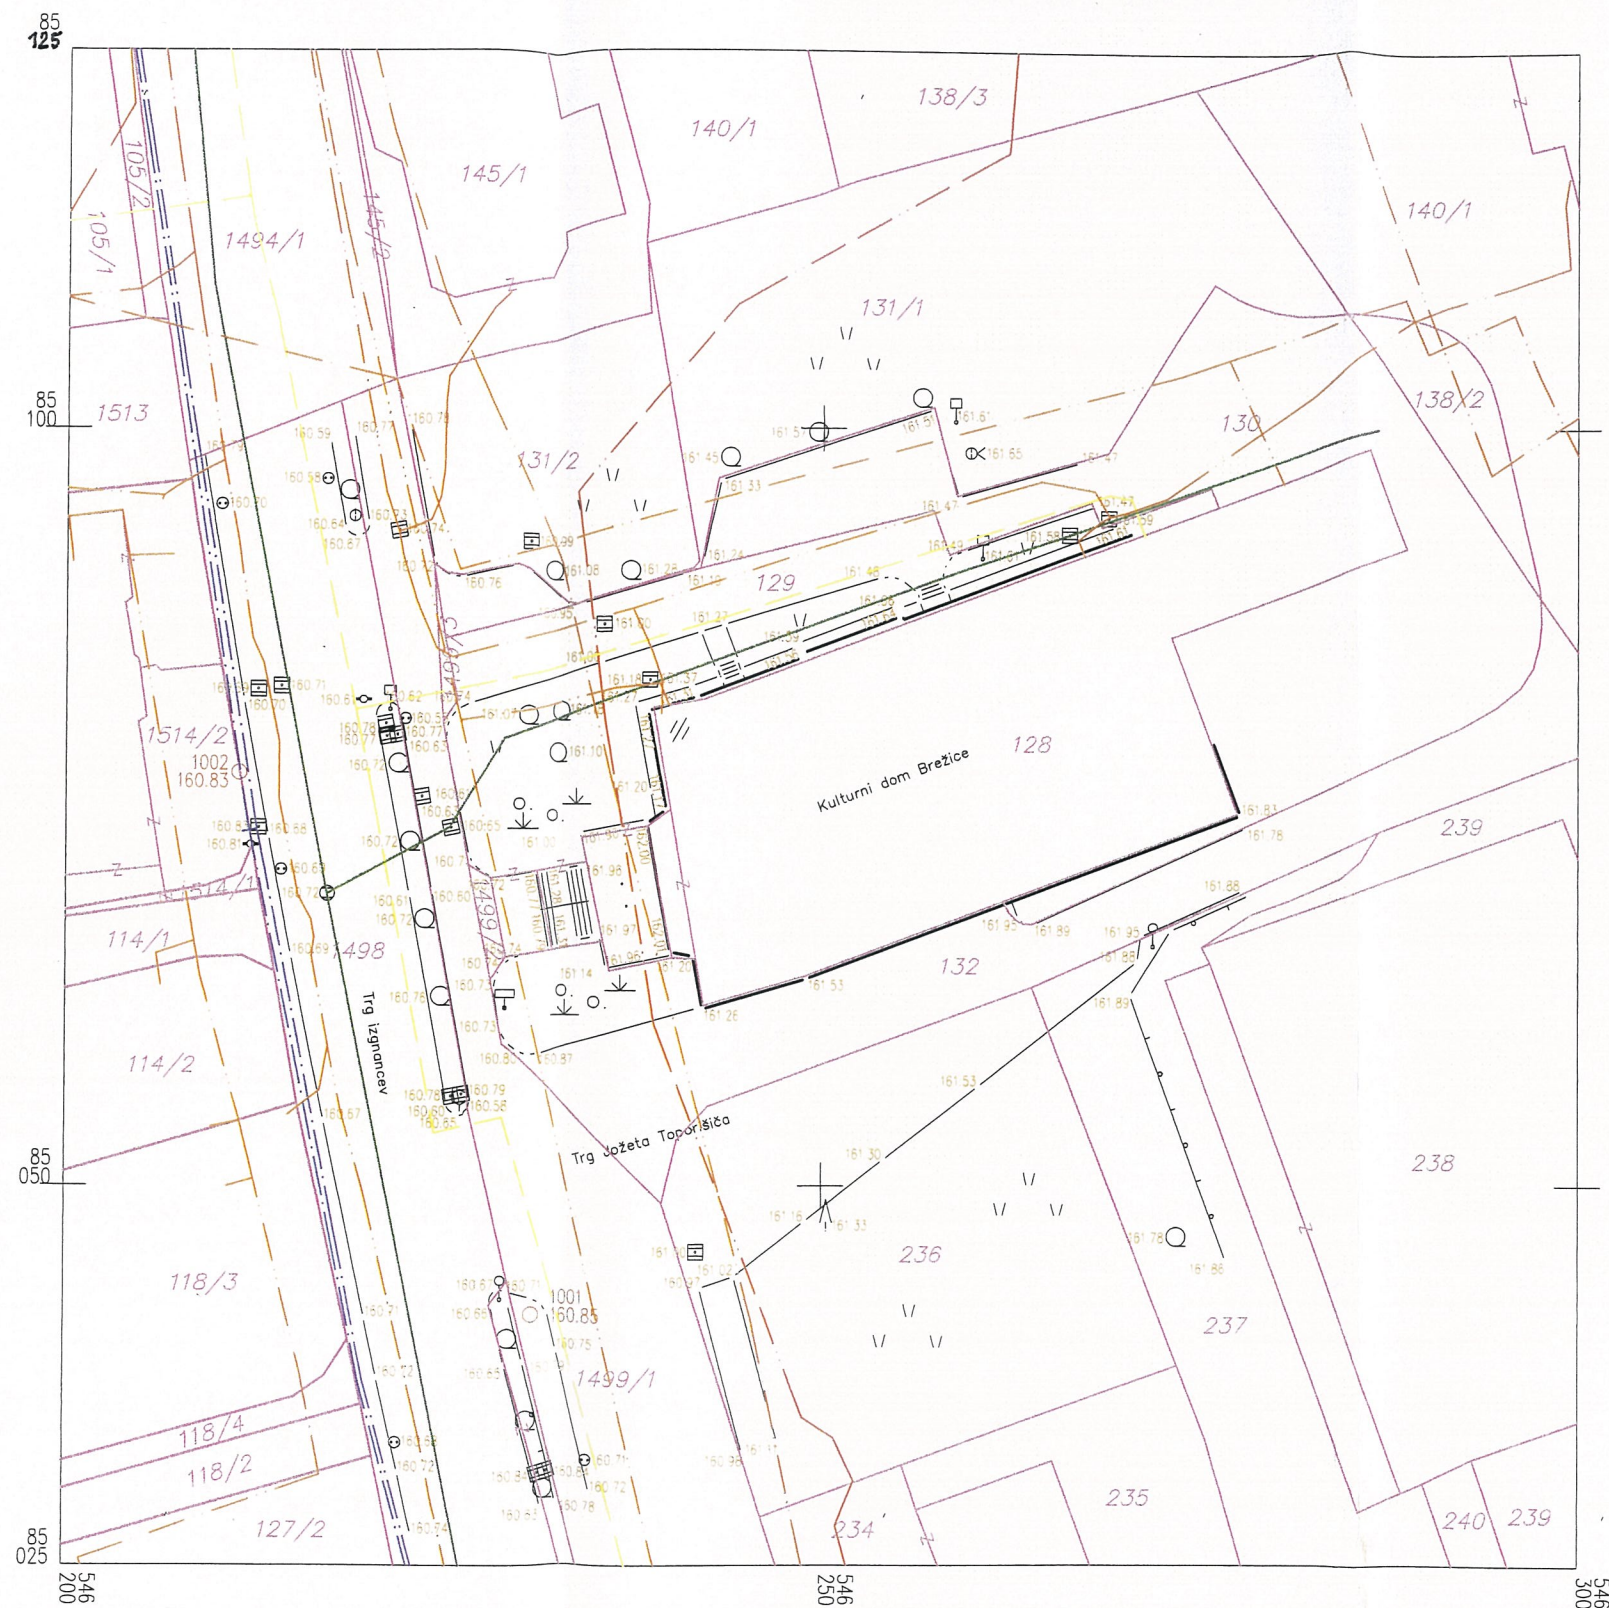

LEGENDA:

- vodovod
- kanalizacija – fek.
- elek. – nízka nap.
- telefon
- plin

region PROJEKTIVNO BIRO BREŽICE d.o.o.
Cesta prvih borcev 11, 8250 BREŽICE
Tel.: +386(0)7149-62-934
Fax: +386(0)7149-64-590

situacija : GEODETSKI NAČRTI OBSTOJEČEGA STANJA ZEMLJIŠČA
koord. sist. : GAUSS-KRUGER
merilo : 1:500
kat. obč. : k.o. Brežice
parc. št. : 128, 129, 132
št.zoht. : 046/2018
naročnik : OBČINA BREŽICE
CESTA PRVIH BORCEV 18, 8250 BREŽICE
izdelal : Zlatan Vehabović, inž.geod.
datum : 16.08.2018

OPOMBE:

KOMUNALNI VODI SO VRISANI PO PRIPOVEDANJU NAROČNIKA
MEJE SO PRIVZETE IZ DKN-a IN SO INFORMATIVNEGA POMENA

ZLATAN VEHA BOVIĆ
inž. geod.
IZS Geo0234