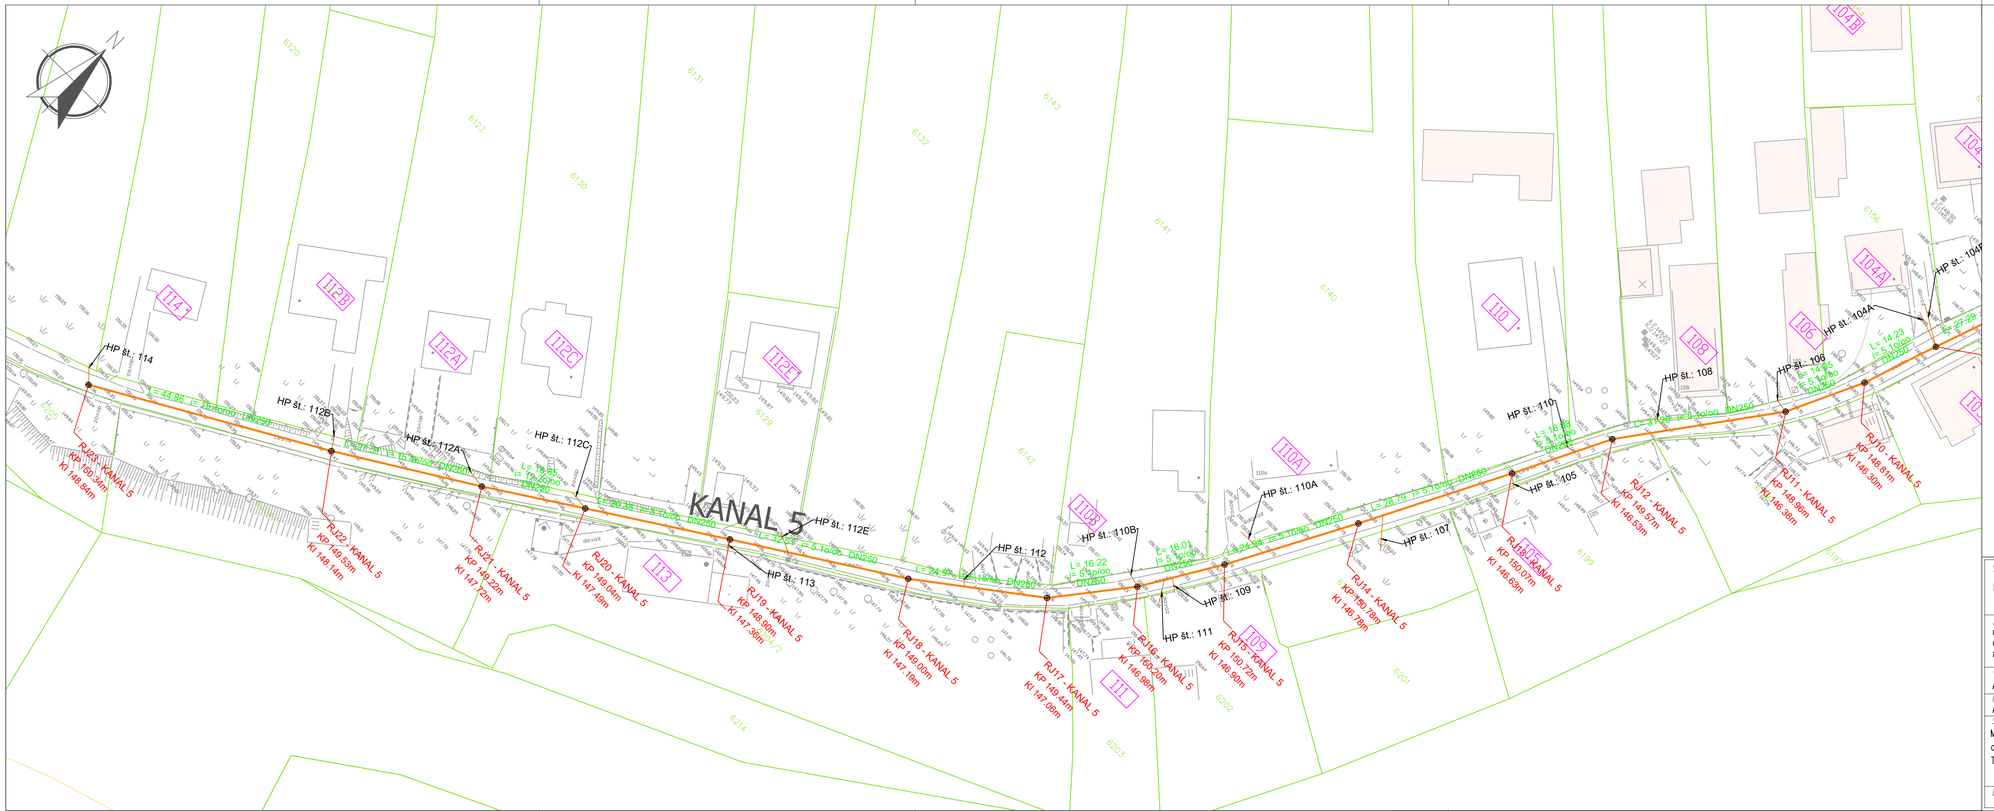

Osnovne tehnične rešitve so povzete po projektu PZI št.: 16063–00/B Savaprojekt d.d.

OPOMBE:

Predmet projekta je izgradnja nove gravitacijske in tlačne fekalne kanalizacije s pripadajočimi črpališči.

Pred izvedbo je potrebno izvesti zakoličbo ter višinsko preverbo predvidenih vodov in jaškov. V primeru novih okoliščin je potrebno o tem obvestiti nadzor, investitorja ter odgovornega projektanta.

Hišni priključki niso predmet projekta. Odcepi in trase za hišne priključke so prikazani shematsko in se morajo izvesti po detajlu. Pred izvedbo je potrebno traso hišnega priključka ter točko priključitve uskladiti na terenu skupaj z lastnikom nepremičnine in upravljalcem javnega kanalizacjskega sistema.

LEGENDA:

- Parcelna meja
- 6604 Številka parcele
- Predvidena gravitacijska kanalizacija
- Predviden podboj z gravitacijsko kanalizacijo
- Predvidena tlačna kanalizacija
- Predviden podboj s tlačno kanalizacijo
- Predvideni hišni priključki
- Predviden NN priključek za črpališče
- Hišna številka
- Zračnik

Projektant:
VODAR, Okoljske rešitve in inženiring d.o.o.
Pečovnik 24, 3000 Celje

Investitor:
Občina Brežice
Cesta prvih borcev 18
8250 Brežice

Projekt:
Ureditev kanalizacijskega omrežja komunalnih odpadnih voda (fekalna kanalizacija) na območju Krške vasi – faza 3 in 4

Vodja projekta: Andrej Hercog, univ. dipl. inž. vod. in kom. inž. — *Oznaka:* IZS G–4018

Pooblaščeni inženir: Andrej Hercog, univ. dipl. inž. vod. in kom. inž. — *Oznaka:* IZS G–4018

Sodelavci:
Marko Preložnik, univ. dipl. inž. vod. in kom. inž., IZS G–4224
dr. Klara Hercog, univ. dipl. biol.
Tadej Kokalj, univ. dipl. inž. vod. in kom. inž.

Vsebina risbe: Gradbena situacija 002–6

Št.načrta: 202308/057/B – G — *Faza:* PZI

Datum risbe: februar 2024 — *Merilo:* 1:500 — *Št.projekta:* 202308/057/B — *Št.risbe:* 0.2.7