
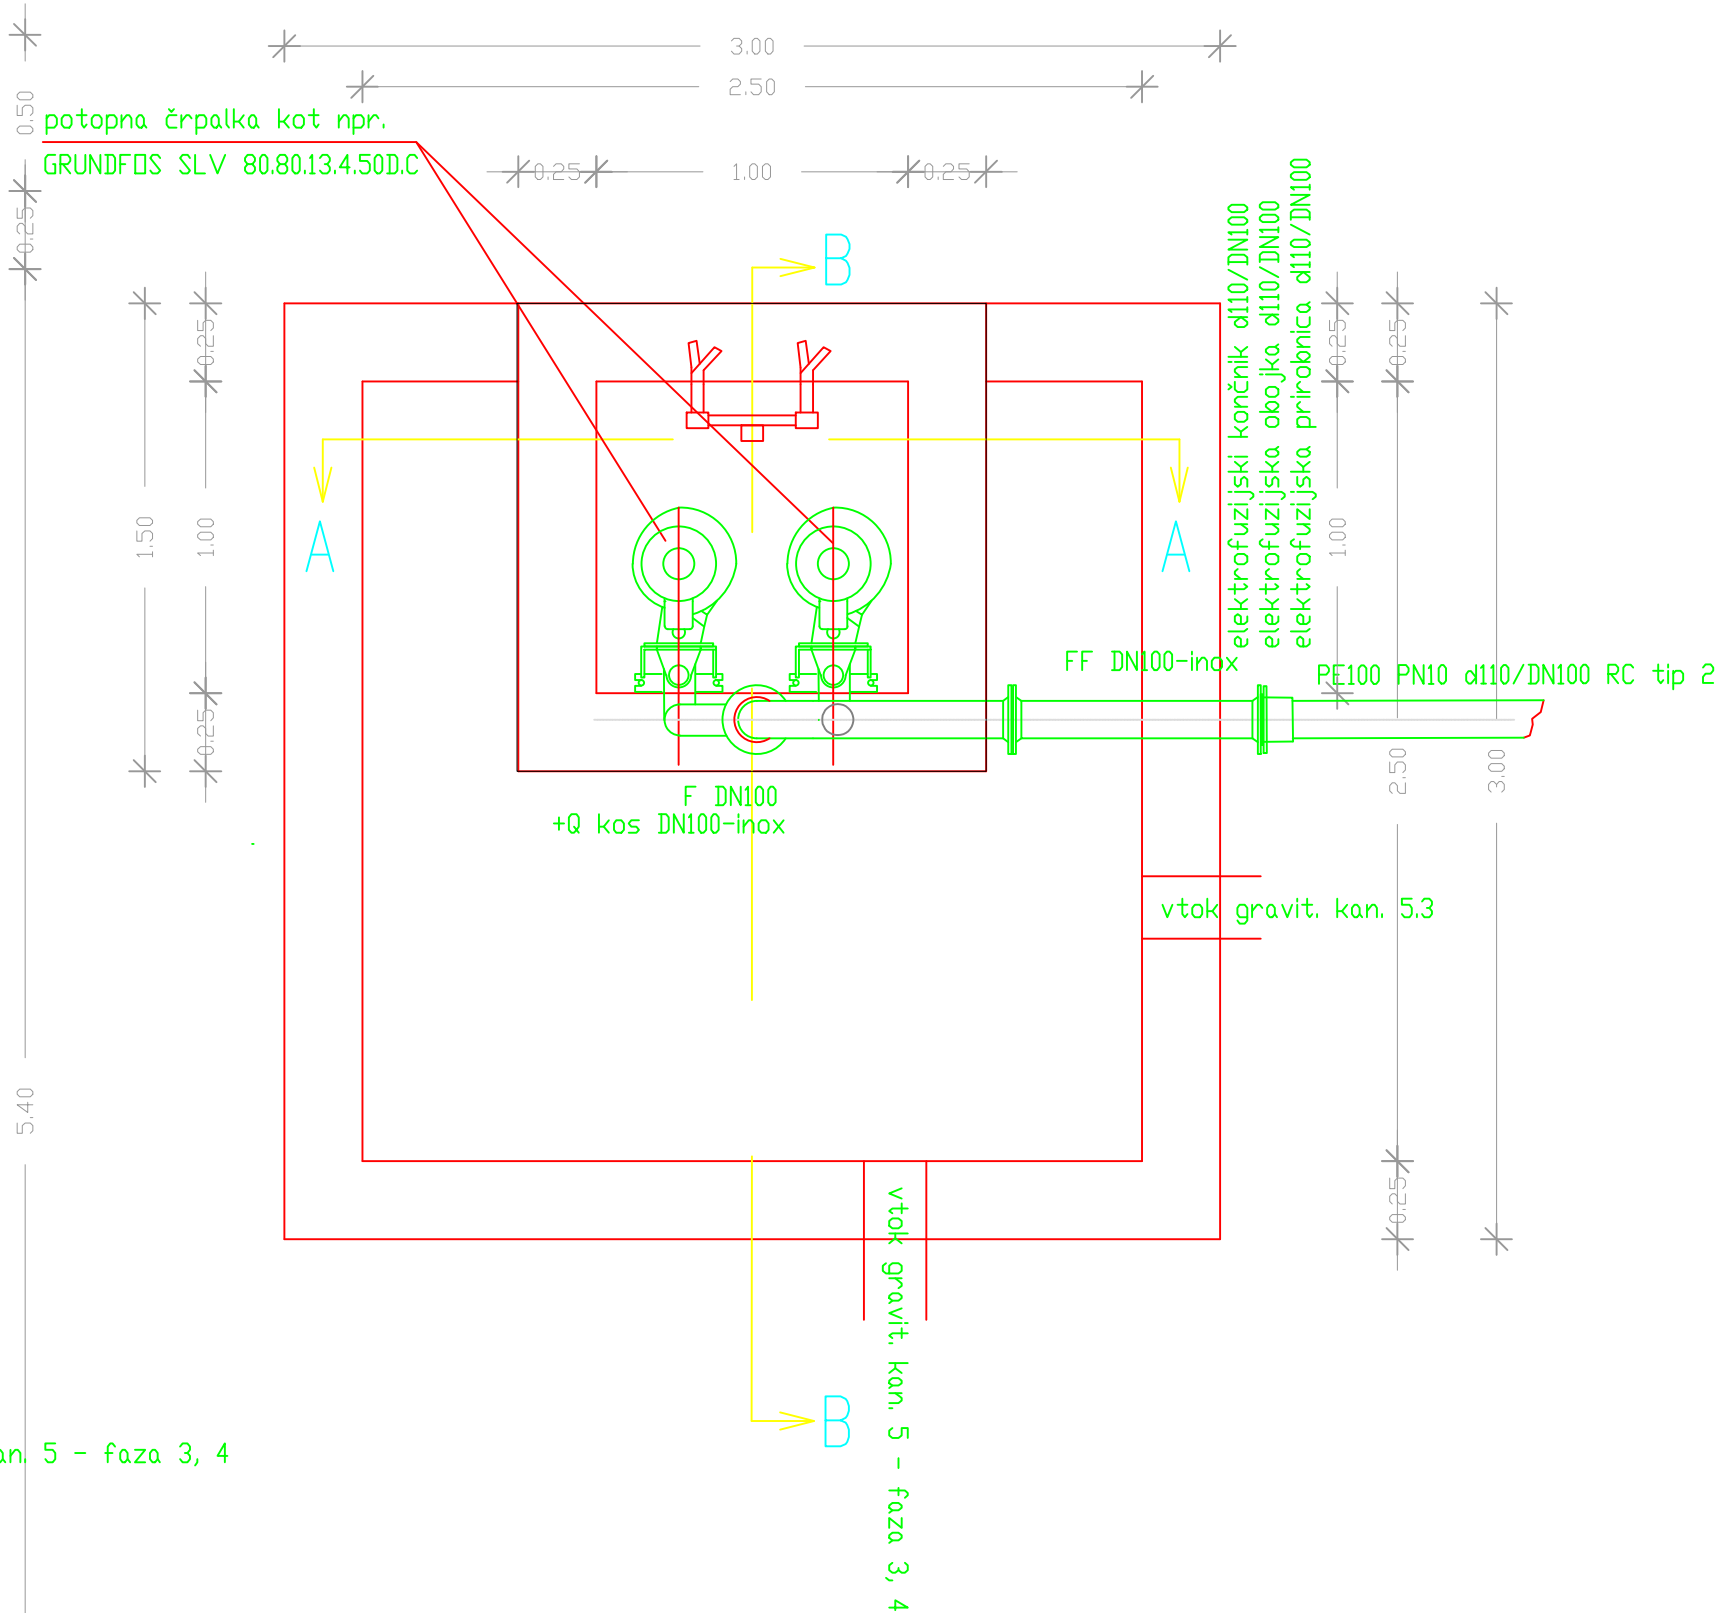
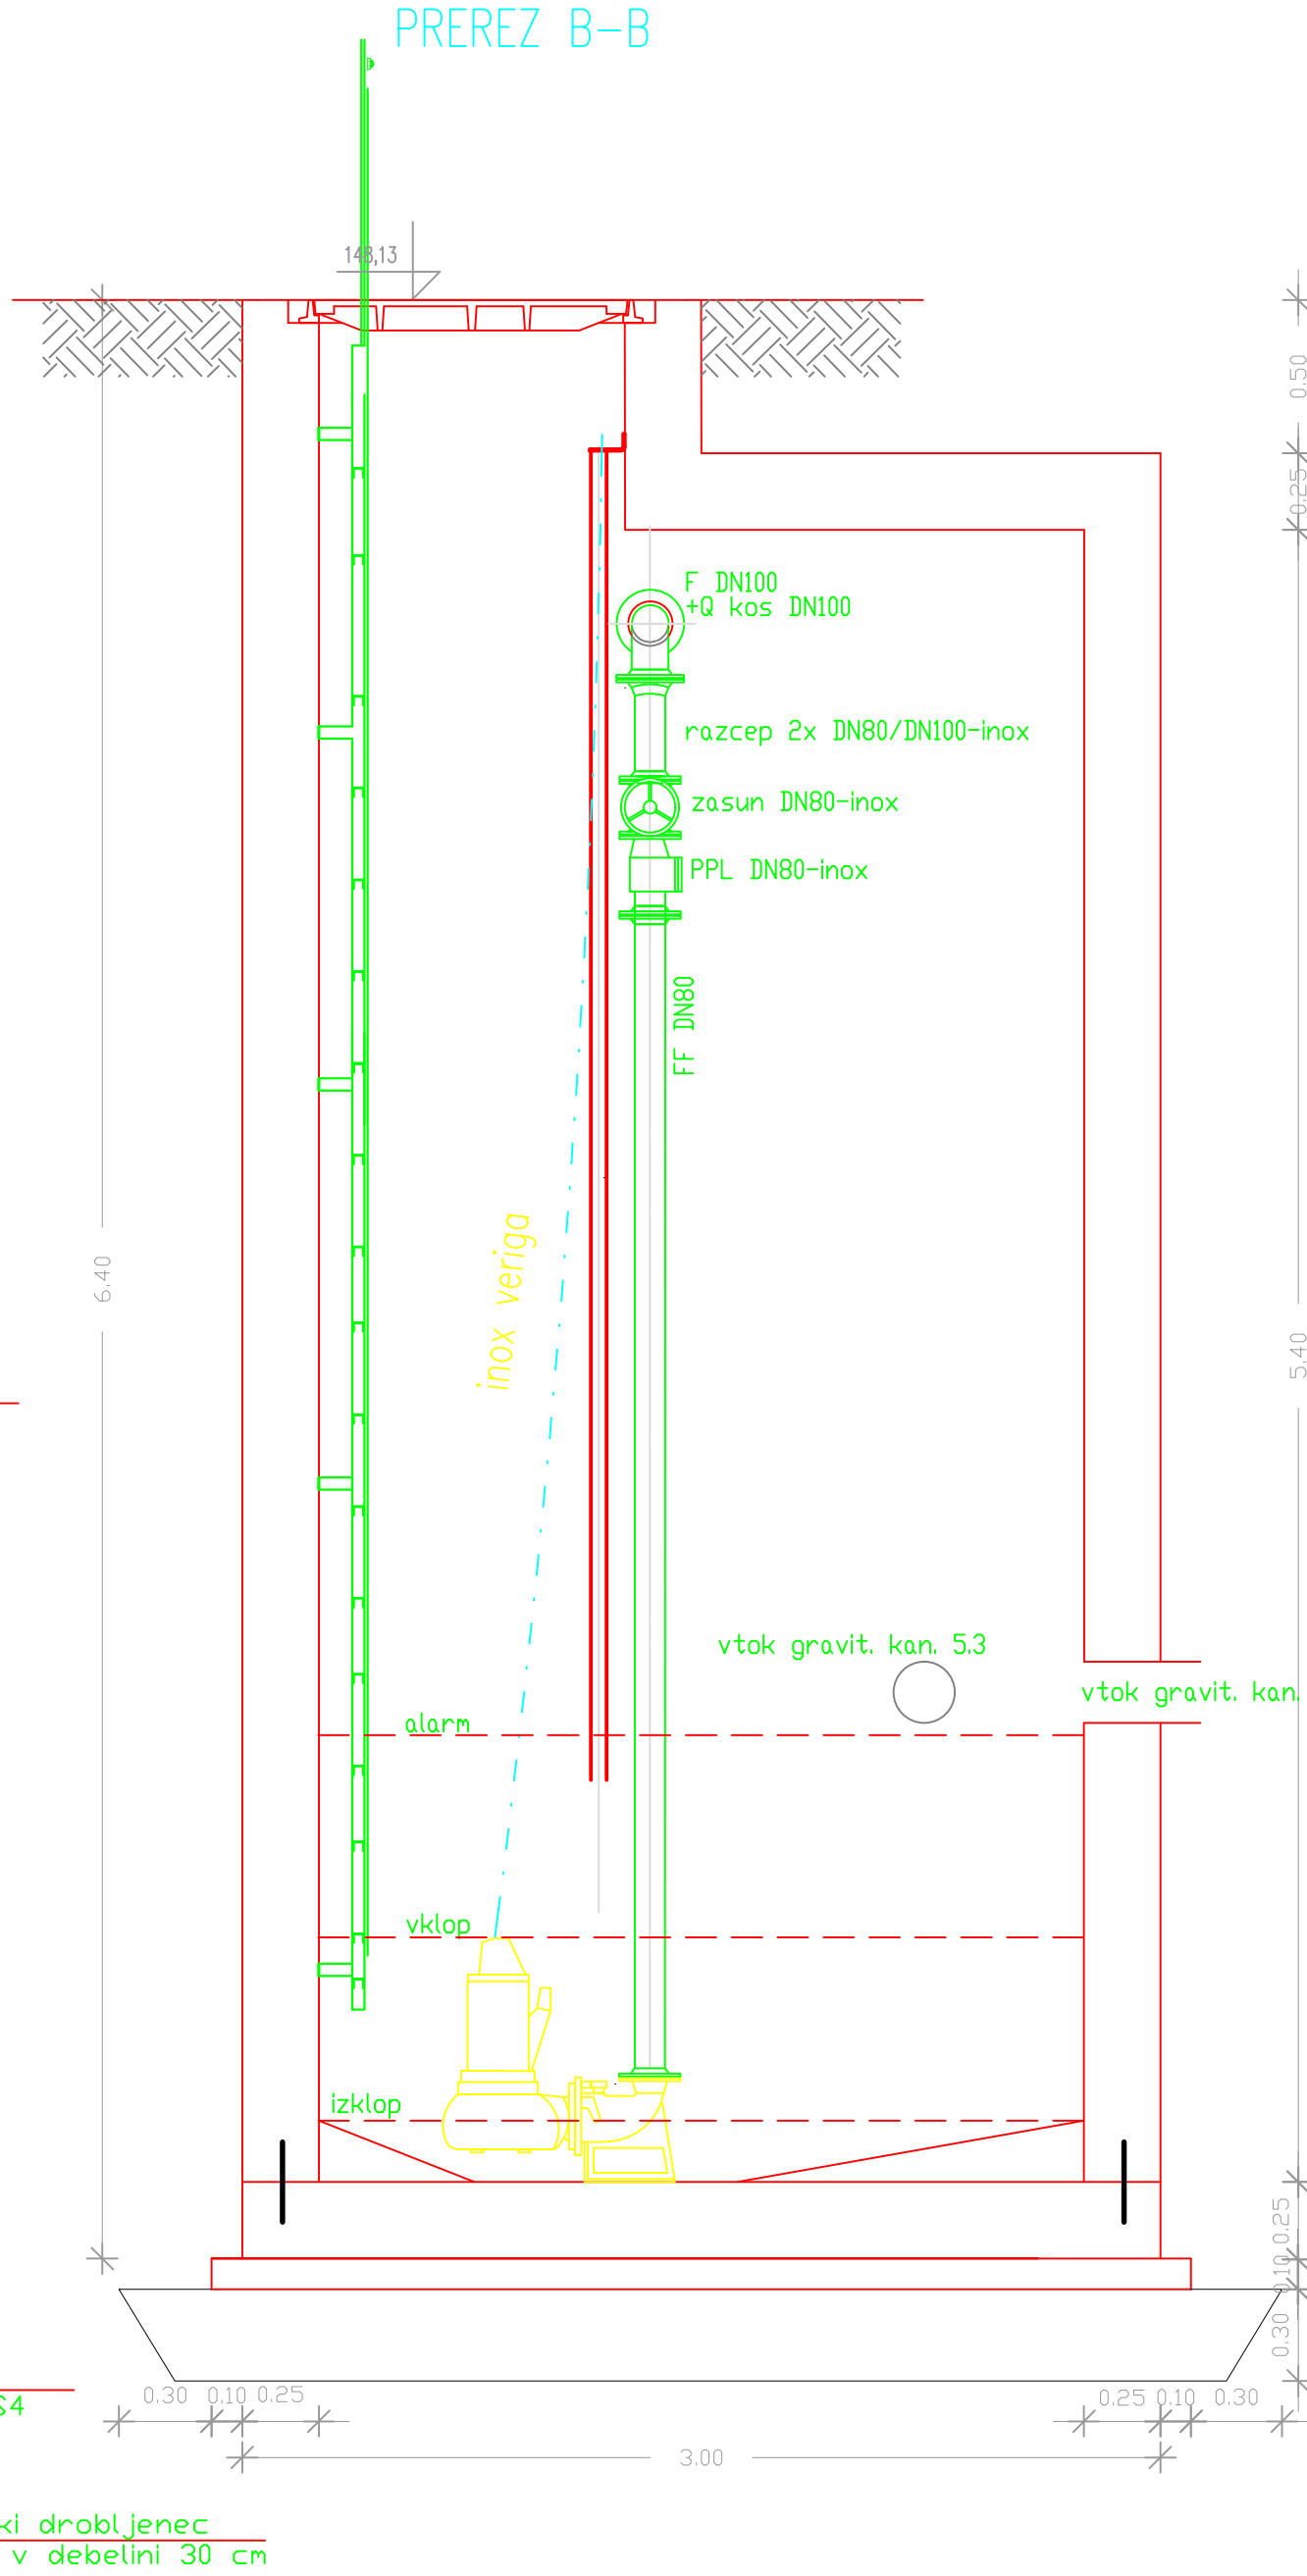


ČRPALIŠČE 3

PREREZ A-A

PREREZ B-B

TLORIS

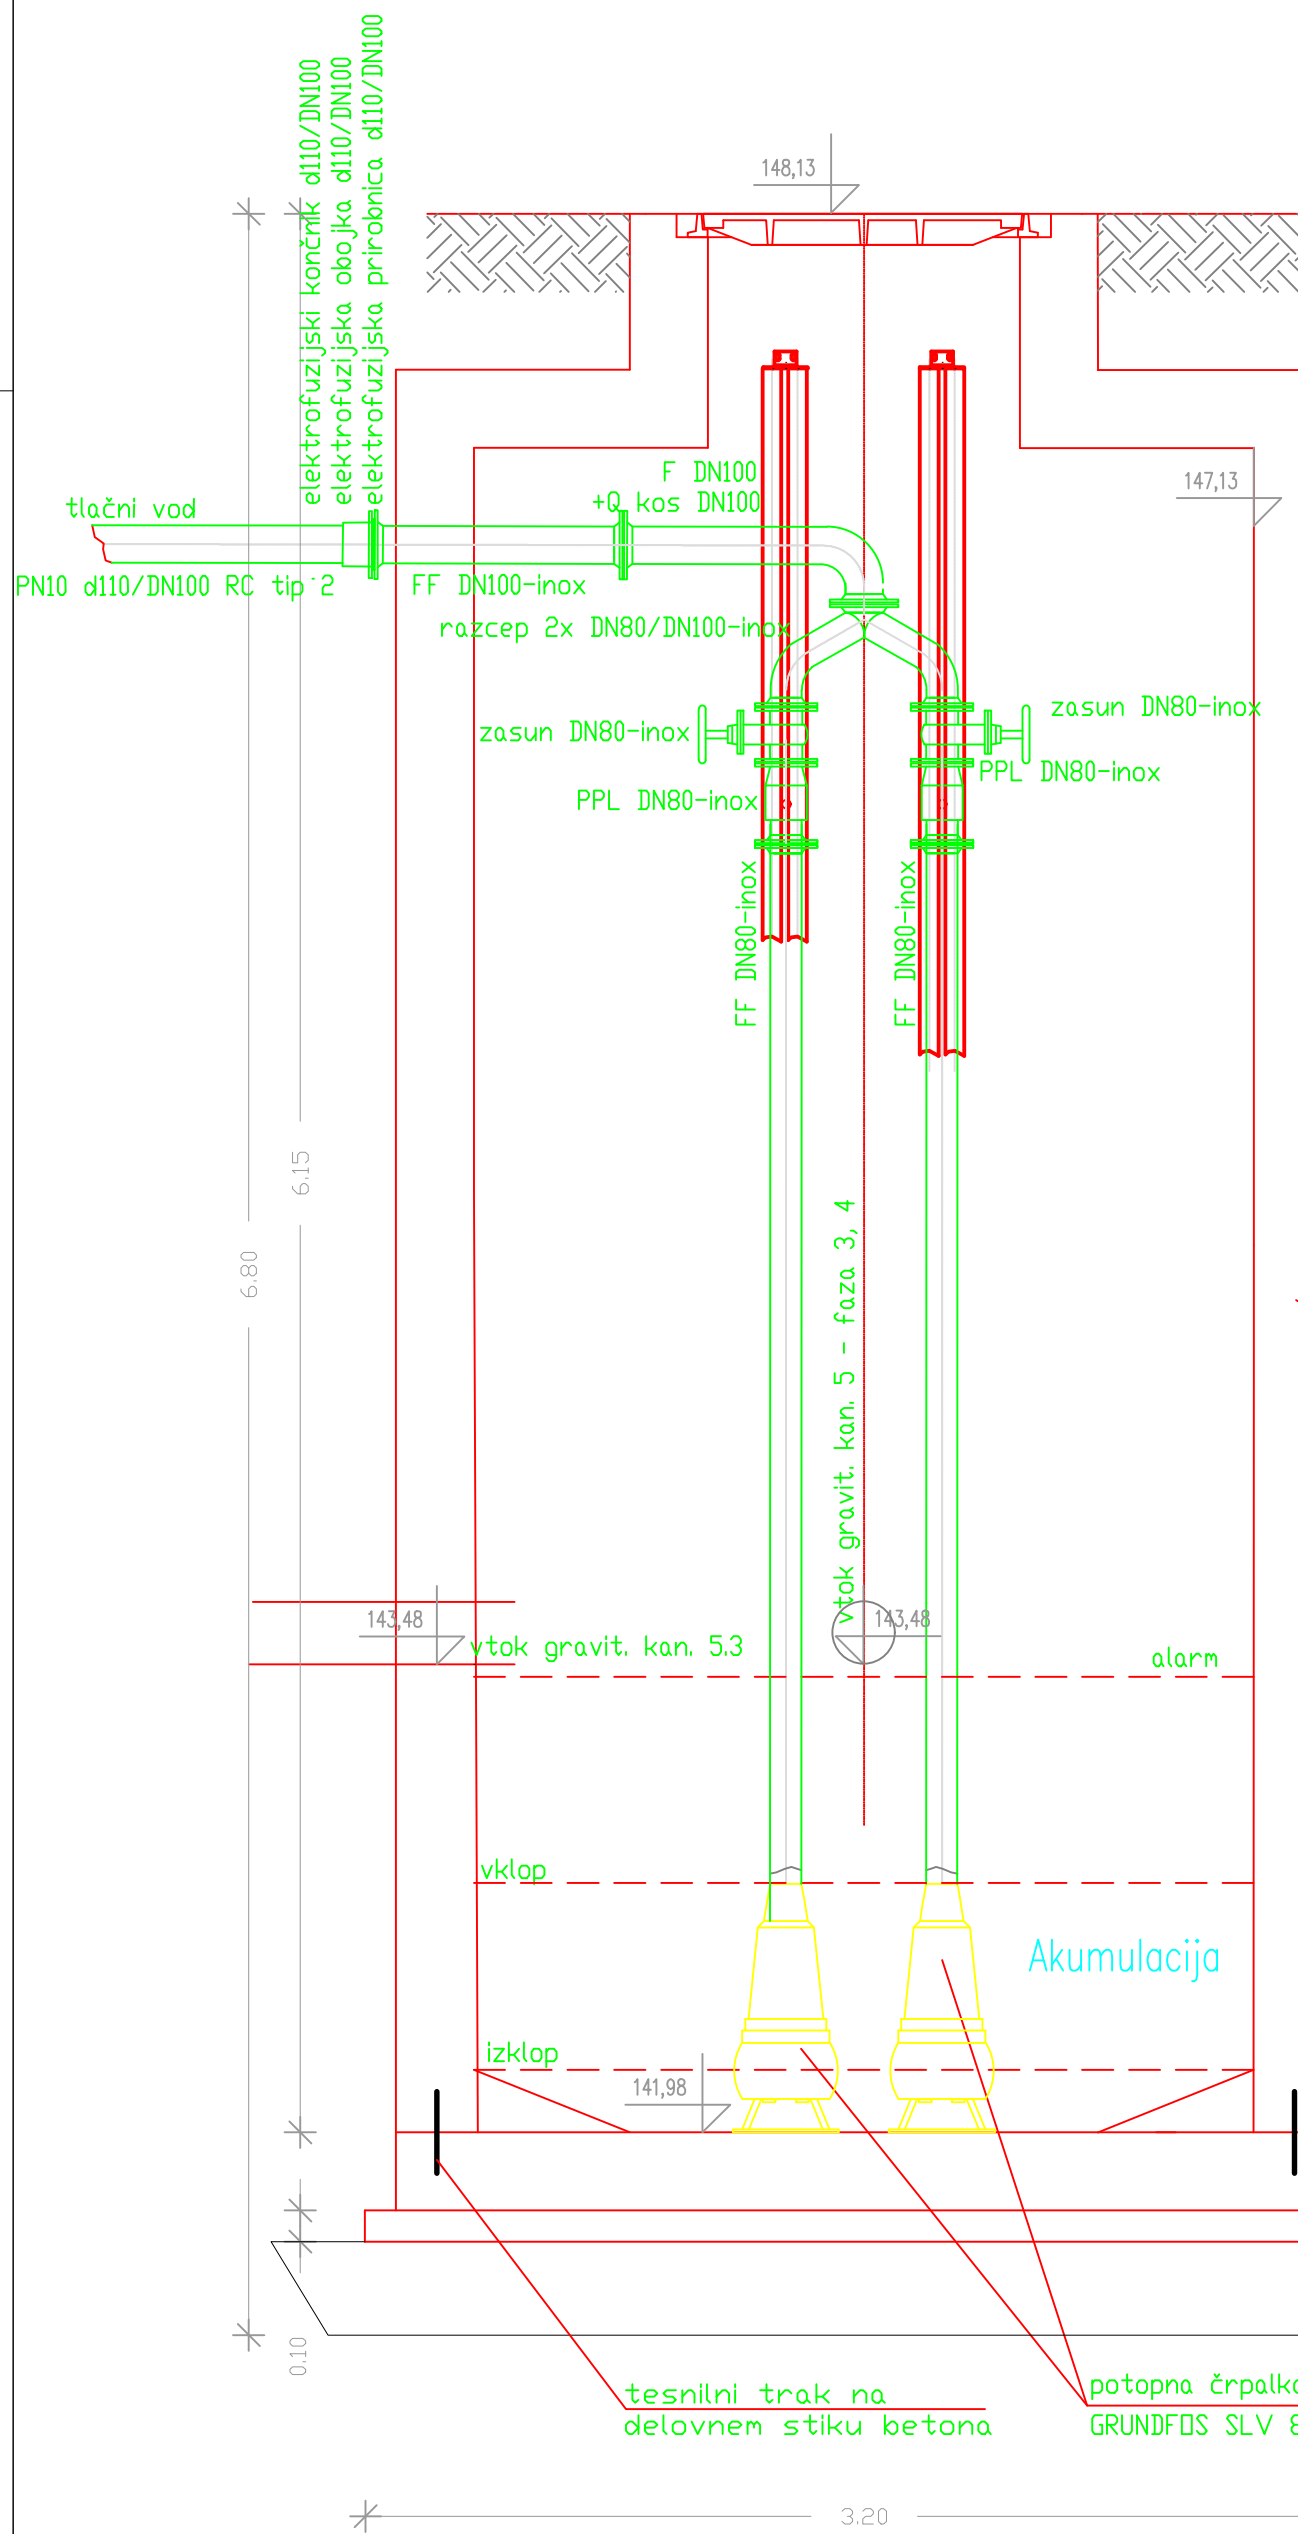

Osnovne tehnične rešitve so povzete po projektu PZI št.: 16063-00/A Savaprojekt d.d.

Projektant:  
VODAR, Okoljske rešitve in inženiring d.o.o.  
Pečovnik 24, 3000 Celje



Investitor:  
Občina Brežice  
Cesta prvih borcev 18  
8250 Brežice

Projekt:  
Ureditev kanalizacijskega omrežja komunalnih  
odpadnih voda (fekalna kanalizacija) na  
območju Krške vasi – faza 1 in 2

Vodja projekta:  
Andrej Hercog, univ. dipl. inž. vod. in kom. inž.

Oznaka:  
IZS G-4018

Pooblaščen inženir:  
Andrej Hercog, univ. dipl. inž. vod. in kom. inž.

Oznaka:  
IZS G-4018

Sodelavci:  
Marko Preložnik, univ. dipl. inž. vod. in kom. inž., IZS G-4224  
dr. Klara Hercog, univ. dipl. biol.  
Tadej Kokalj, univ. dipl. inž. vod. in kom. inž.

Vsebinska risba:  
Črpalništvo 3

Datum risbe:  
februar 2024

Merilo:  
1:25

Št. risbe:  
202308/057/A

Faza  
PZI  
Št. risbe:  
0.2.22