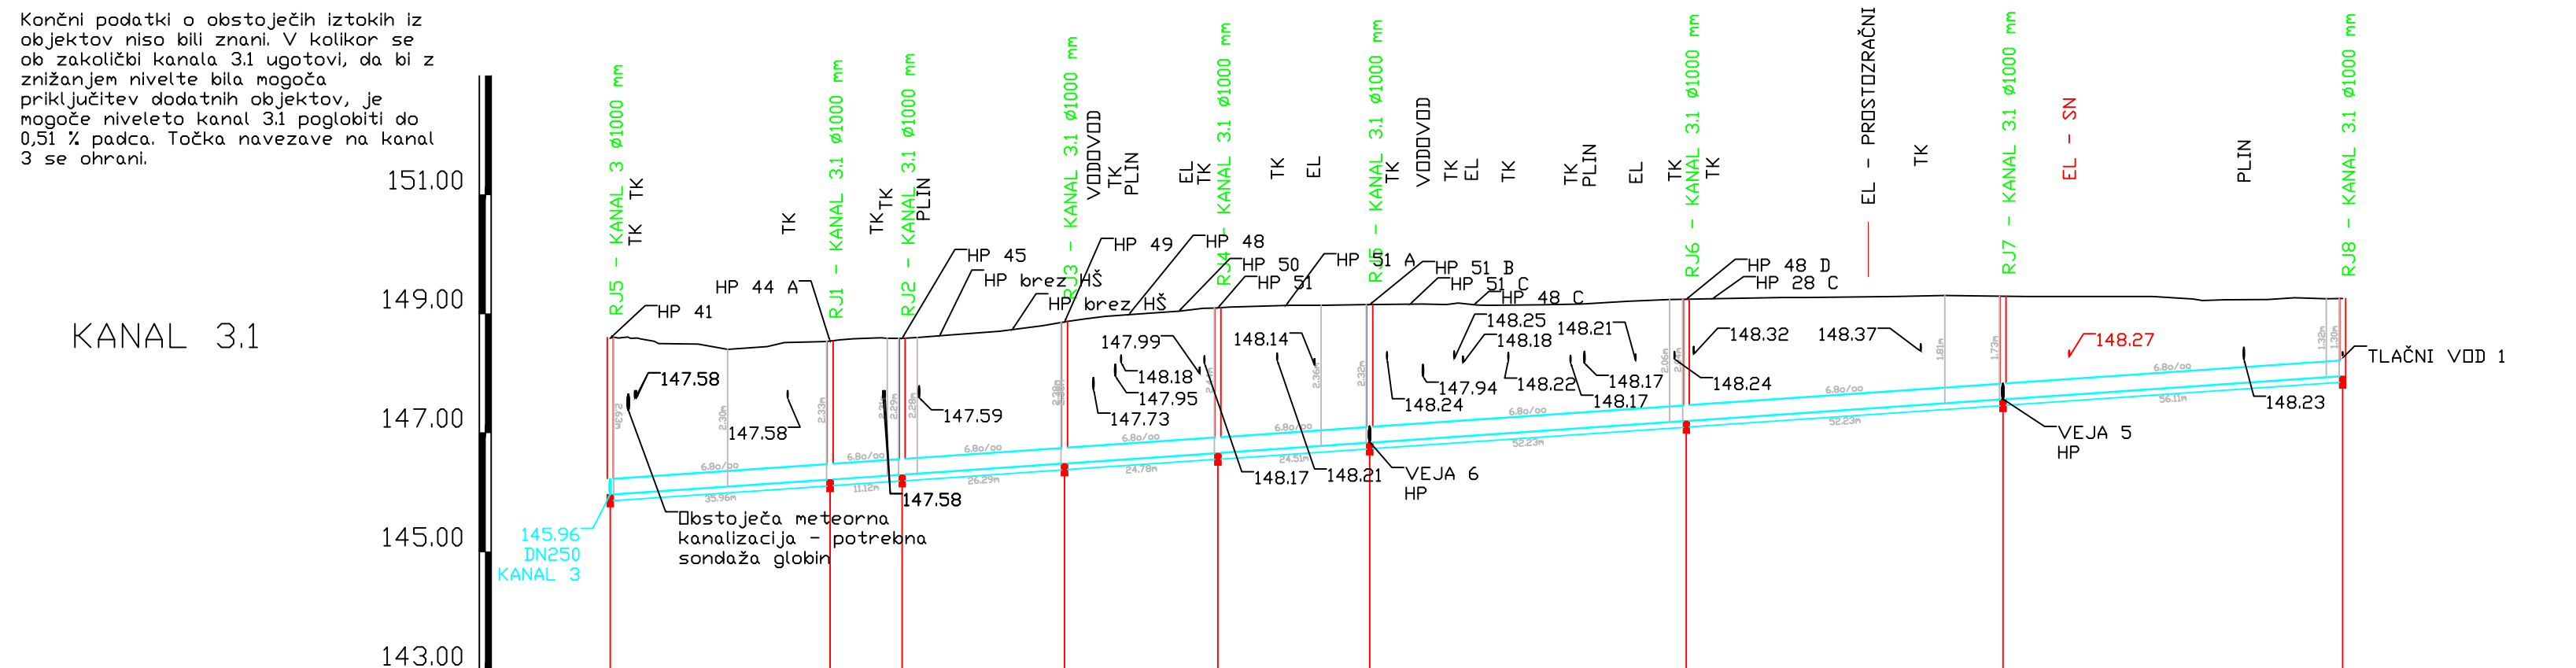
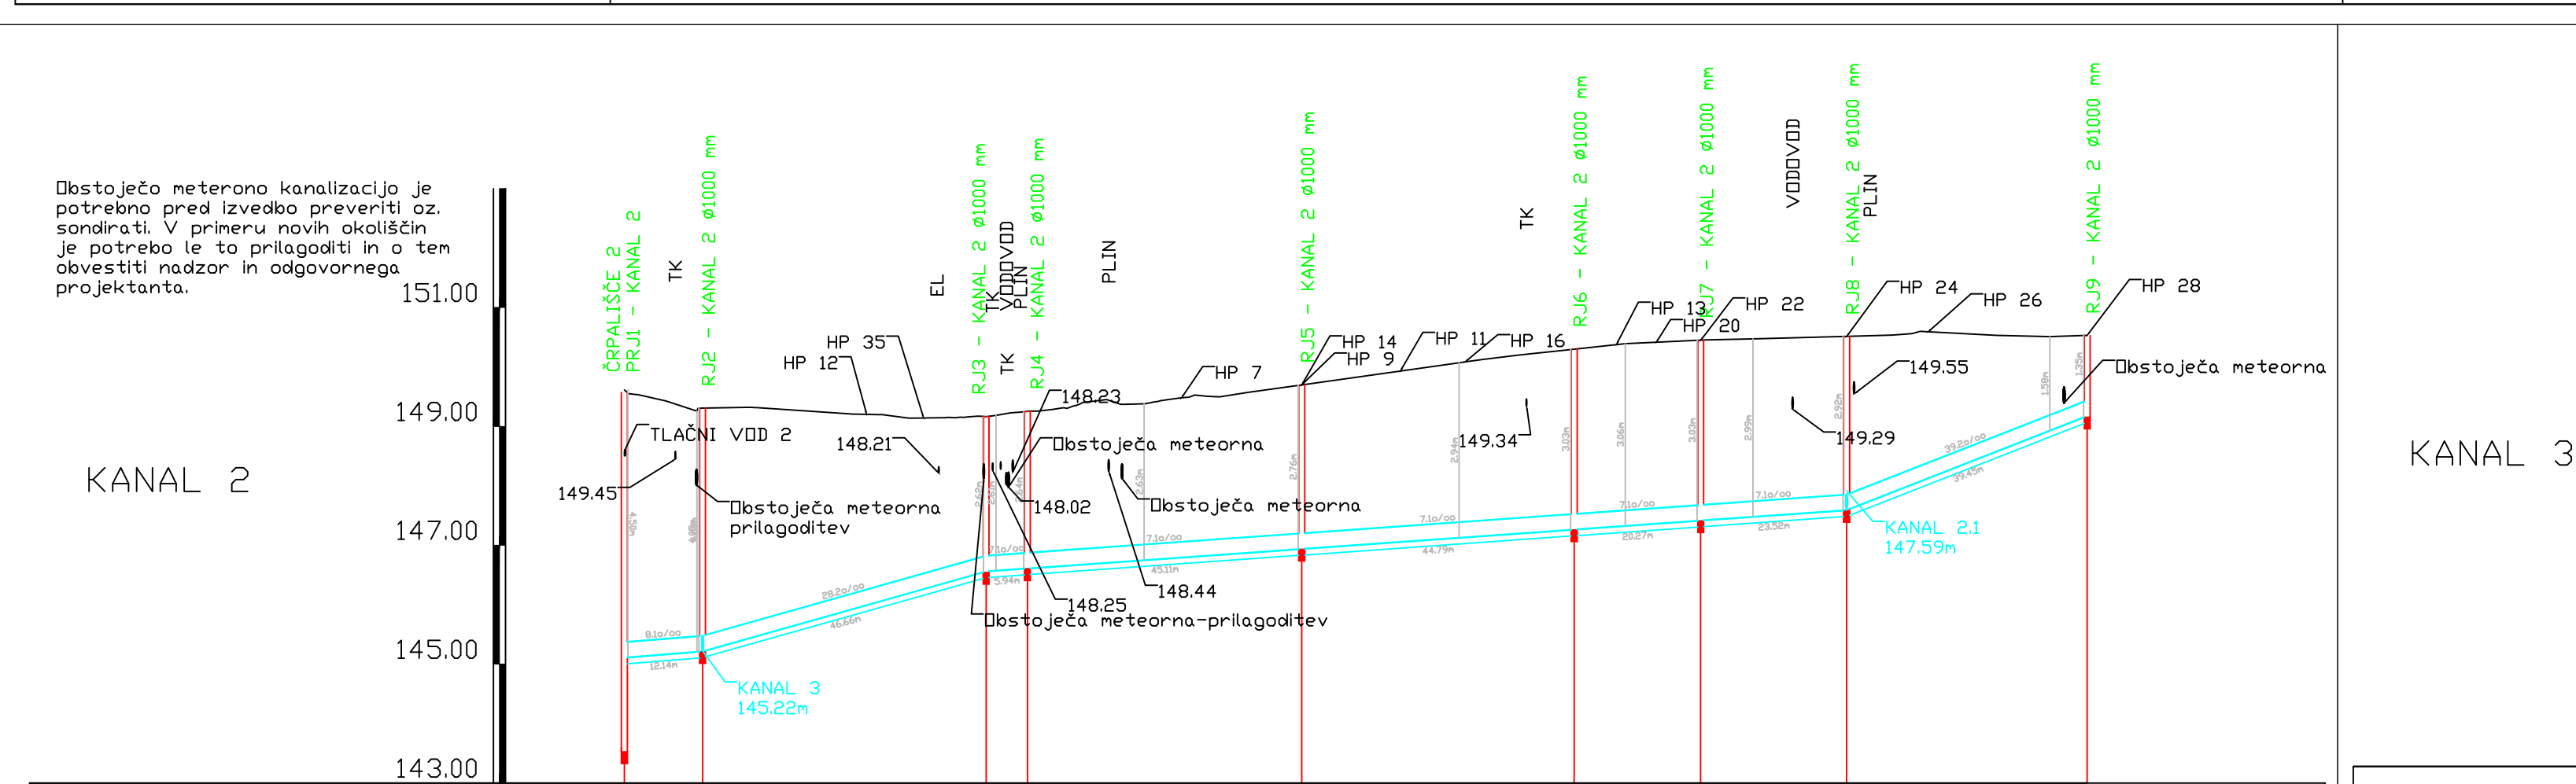
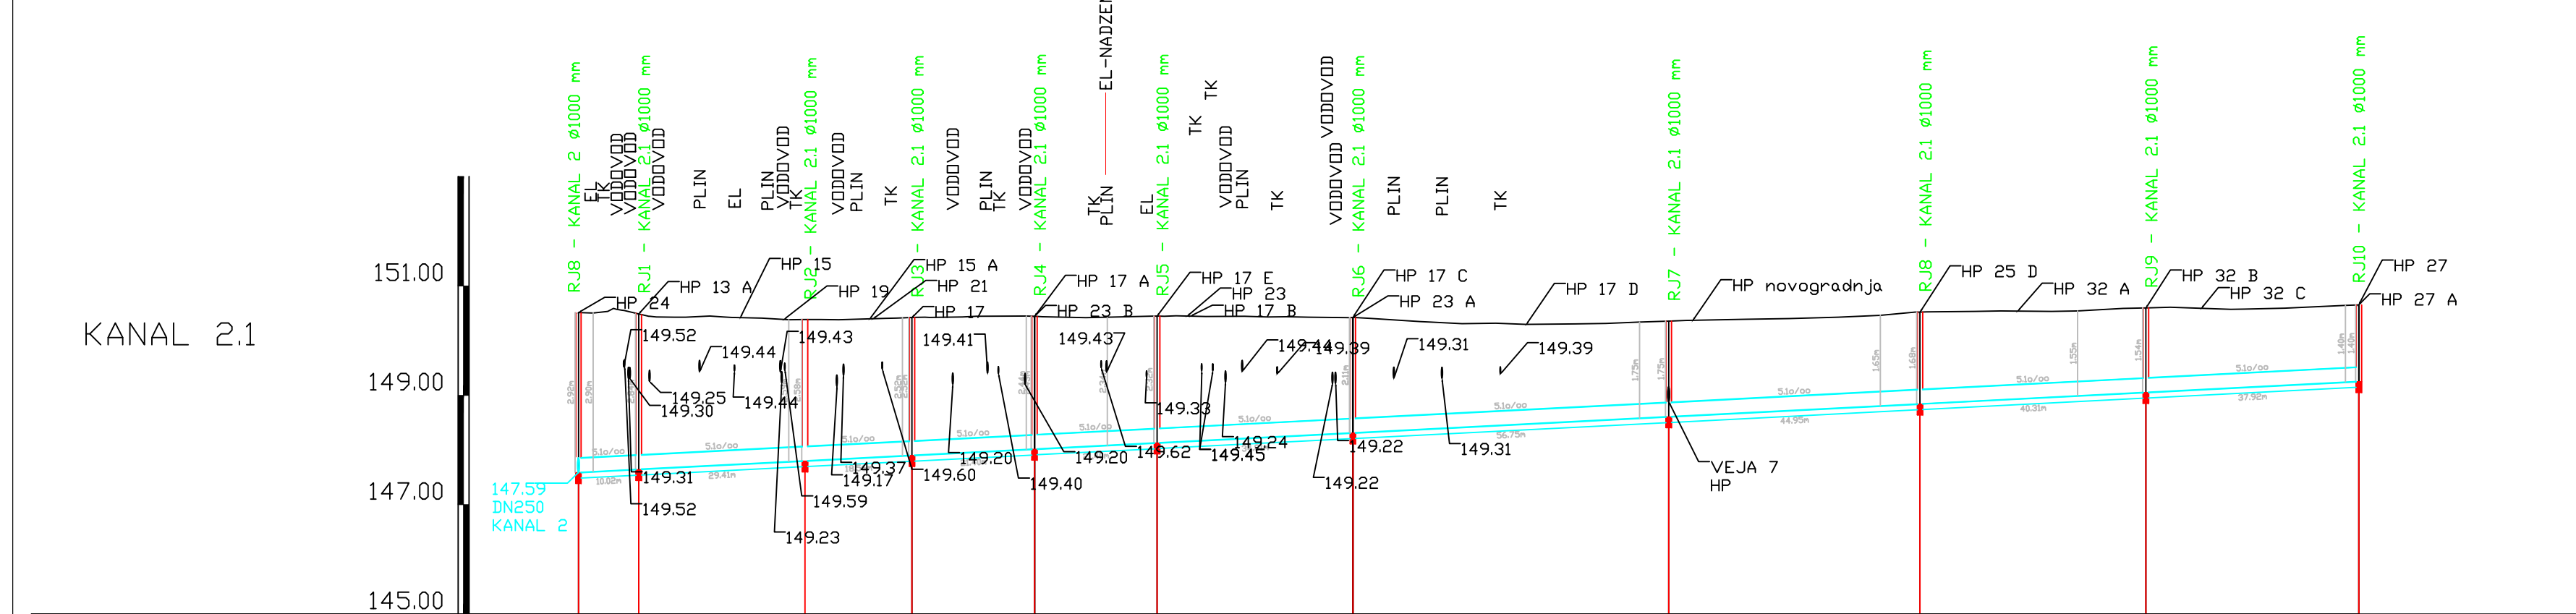
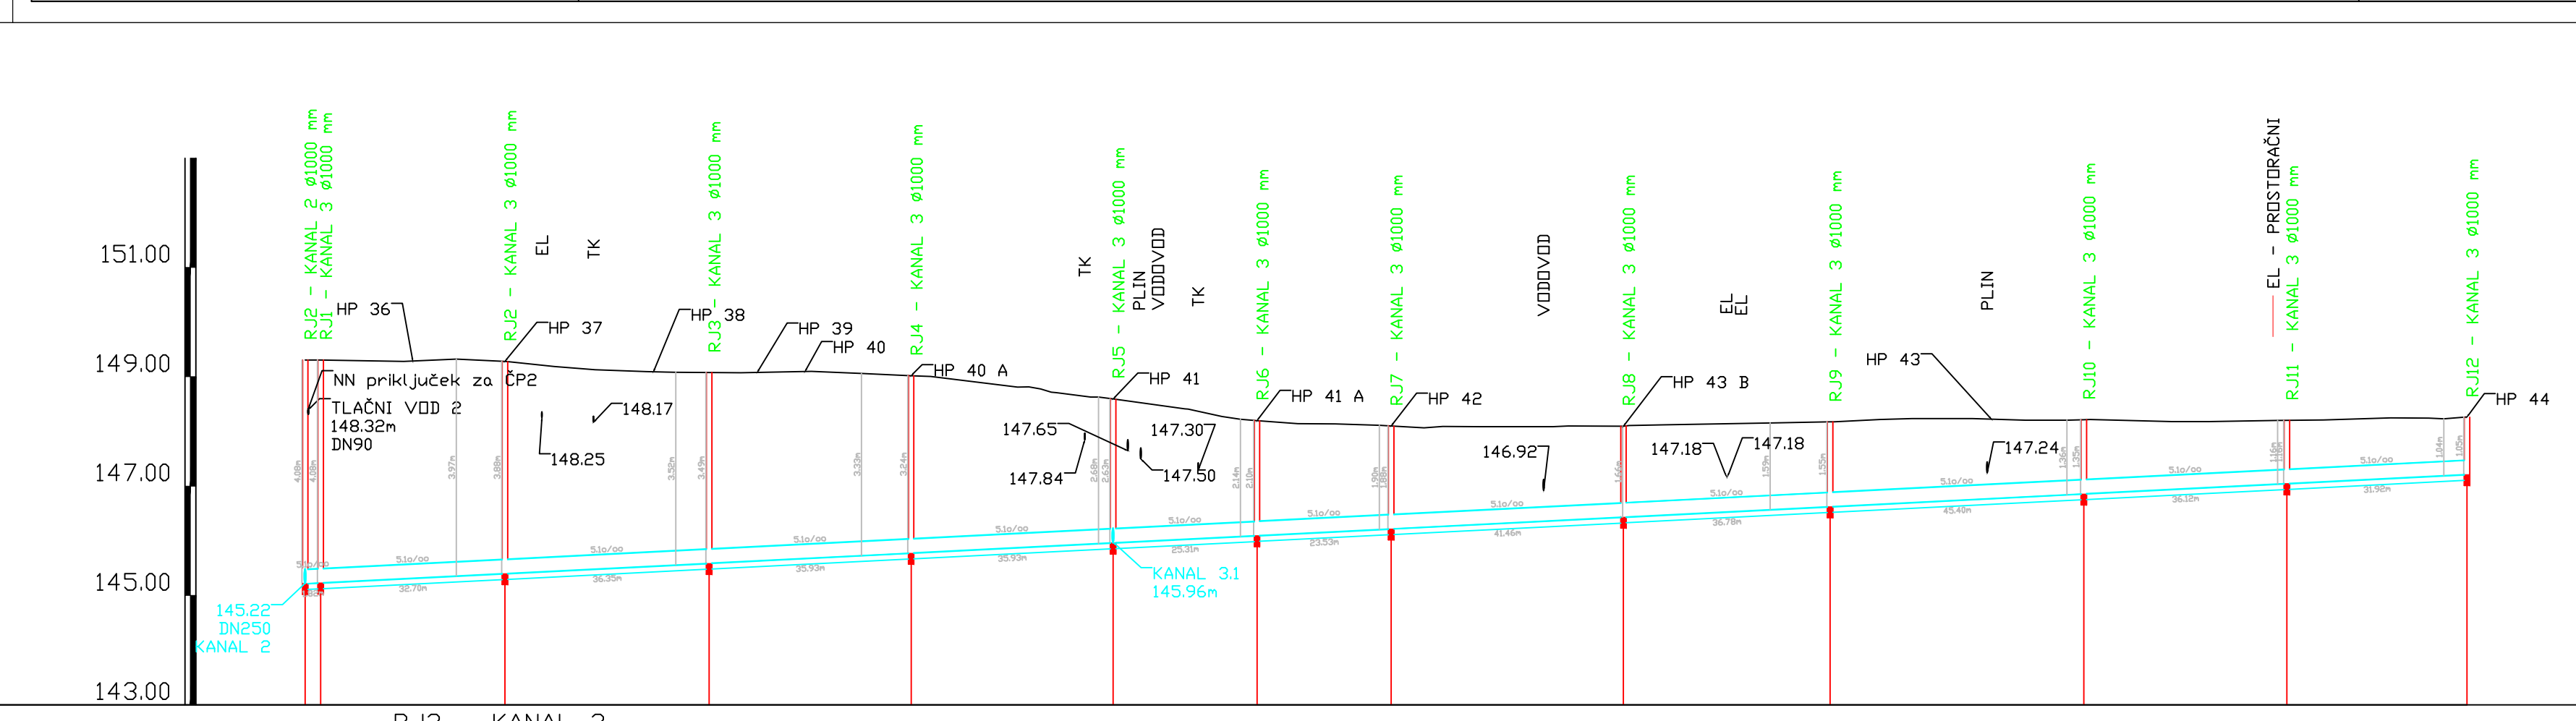



Končni podatki o obstoječih iztokih iz objektov niso bili znani. V kolikor se ob zaključku kanala 3.1 ugotovi, da bi z znižanjem nivoite bila mogoča priključitev dodatnih objektov, je mogoče nivoiteo kanal 3.1 poglobiti do 0,51 % padca. Točka navezave na kanal 3 se ohrani.

[illegible][illegible][illegible][illegible]

Projekant: VODAR, Okoljske rešitve in inženiring d.o.o. Petkovnik 24, 3000 Celje		 VODAR Okoljske rešitve in inženiring	
Investitor: Občina Brežice Cesta prvih borcev 18 8250 Brežice		Projekt: Ureditev kanalizacijskega omrežja komunalnih odpadnih voda (fekalna kanalizacija) na območju Krške vasi – faza 3 in 4	
Vodja projekta: Andrej Herczog, univ. dipl. inž. vod. in kom. inž.		Oznaka: IZS G-4018	
Pooblaščen inženir: Andrej Herczog, univ. dipl. inž. vod. in kom. inž.		Oznaka: IZS G-4018	
Sodržaja: Marko Preložnik, univ. dipl. inž. vod. in kom. inž., IZS G-4224 dr. Klara Herczog, univ. dipl. biol. Tadej Kokalj, univ. dipl. inž. vod. in kom. inž.			
Datum risbe: februar 2024		Št. risbe: 1:1000/100	
Št. projekta: 202308/057/B – G		Št. risbe: 0215	