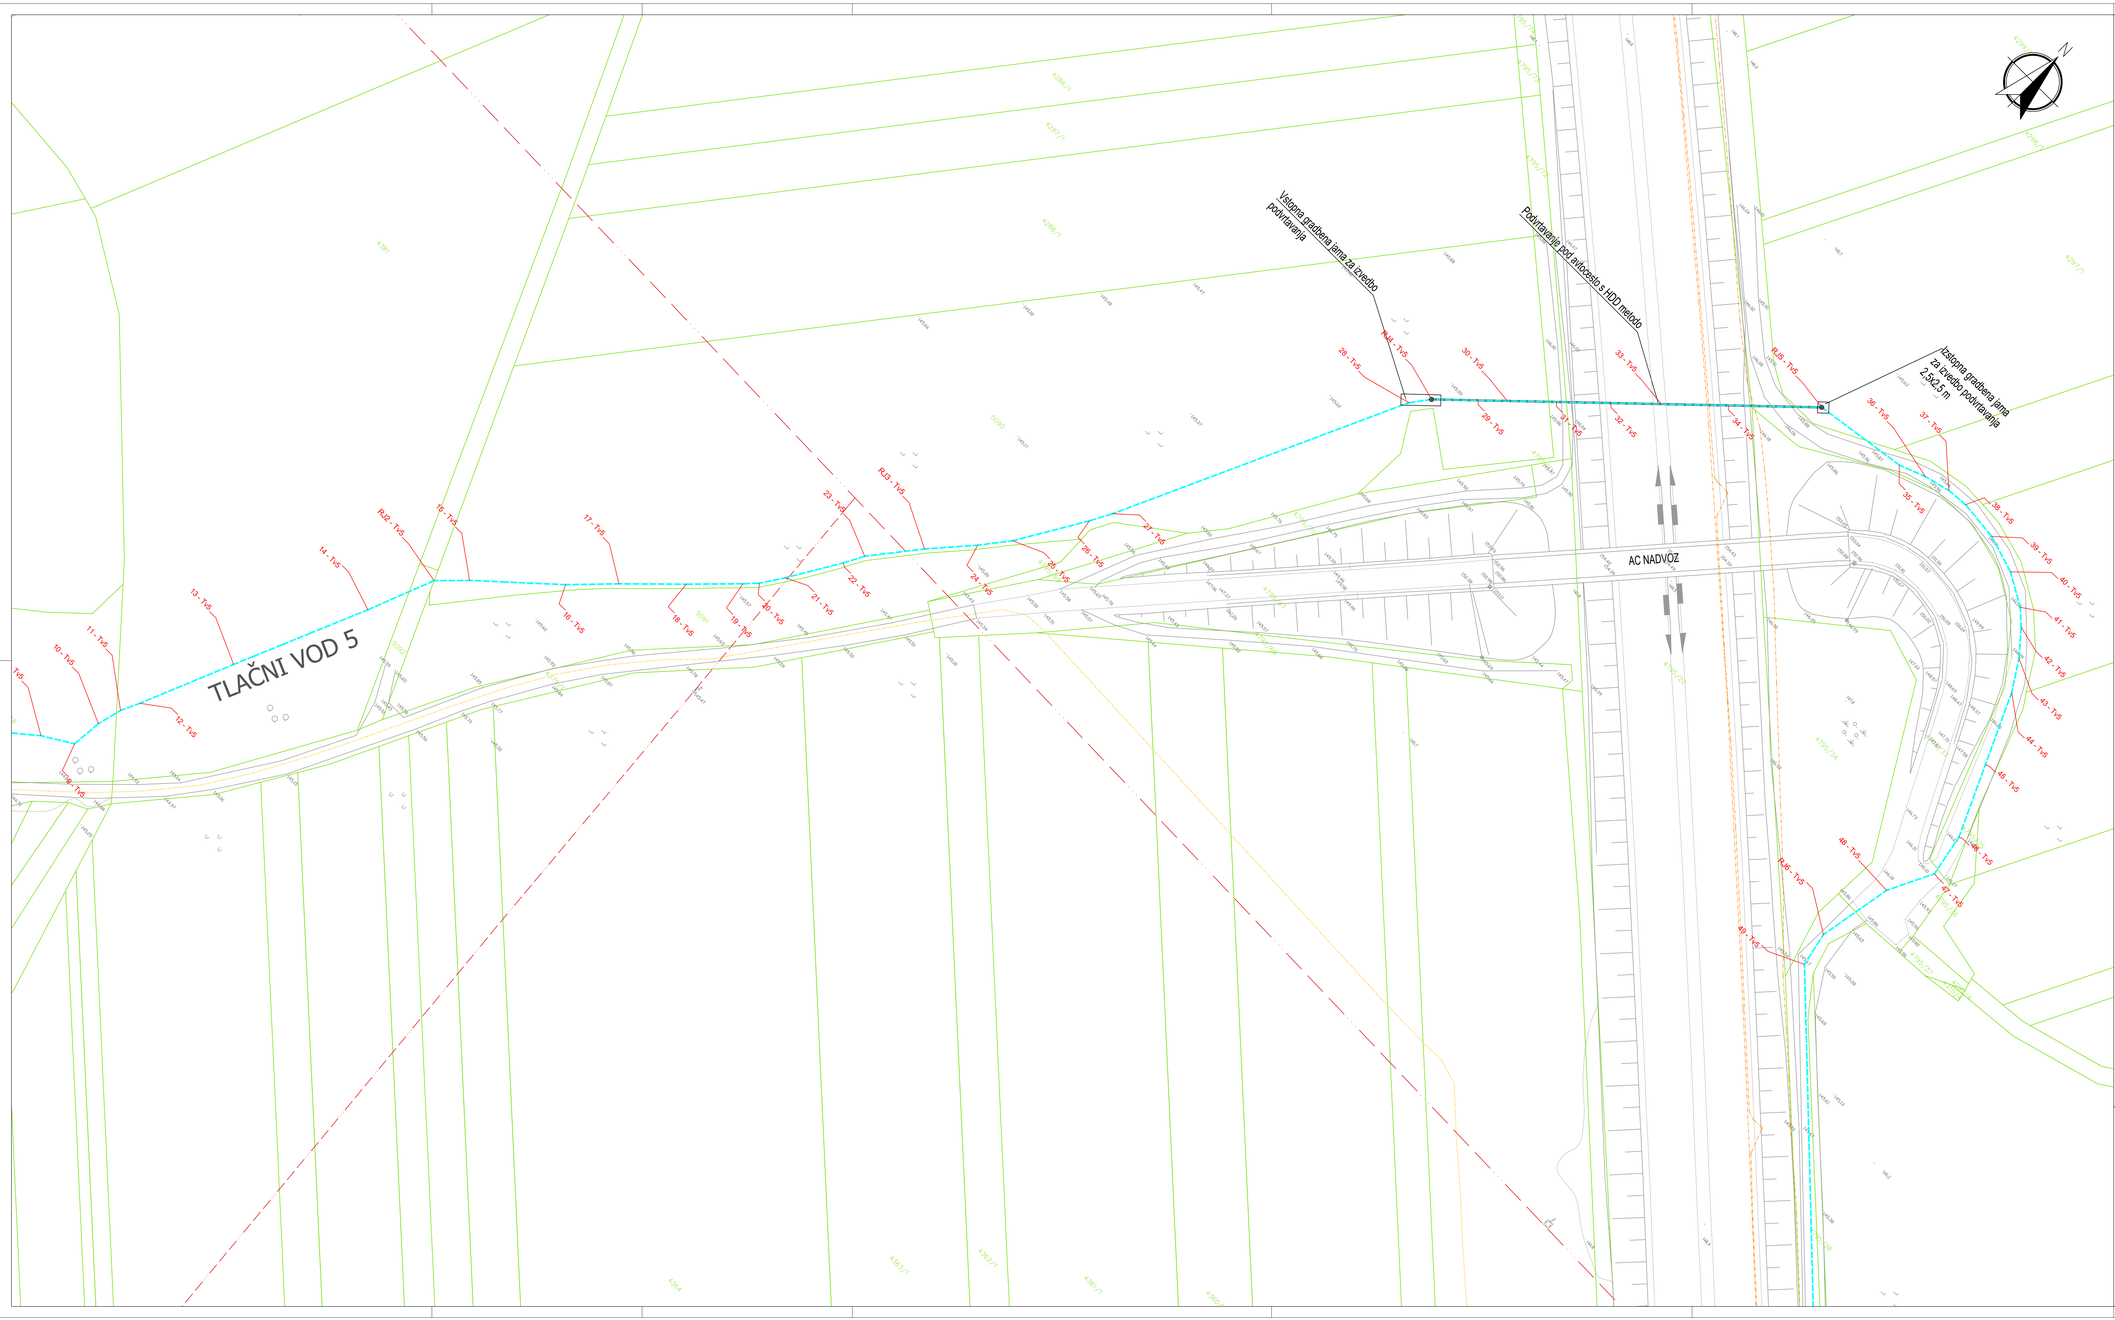

Osnovne tehnične rešitve so povzete po projektu PZI št.: 16063–00/A Savaprojekt d.d.

OPOMBE:

Predmet projekta je izgradnja nove gravitacijske in tlačne fekalne kanalizacije s pripadajočimi črpališči.

Pred izvedbo je potrebno izvesti zakoličbo ter višinsko preverbo predvidenih vodov in jaškov. V primeru novih okoliščin je potrebno o tem obvestiti nadzor, investitorja ter odgovornega projektanta.

Pred izvedbo je potrebno zakoličiti vse obstoječe GJI vode. Na terenu je vgrajena javna razsvetljava, TK omrežje in meteorna kanalizacija, ki ni digitalizirana. V primeru novih okoliščin zaradi obstoječih GJI vodov je potrebno o tem obvestiti nadzor, investitorja ter odgovornega projektanta.

Hišni priključki niso predmet projekta. Odcepi in trase za hišne priključke so prikazani shematsko in se morajo izvesti po detalju. Pred izvedbo je potrebno traso hišnega priključka ter točko priključitve uskladiti na terenu skupaj z lastnikom nepremičnine in upravljalcem javnega kanalizacijskega sistema.

LEGENDA:

OBSTOJEČA INFRASTRUKTURA:
- Vodovod
- Plinovod
- Telekomunikacije
- Elektrovod NN podzem.
- Elektrovod SN podzem.
- Elektrovod SN nadzemni
- Meteorna kanalizacija
- Parcelne meje
- 8604 Številka parcele
- Hišna številka

PREDVIDENA INFRASTRUKTURA:
- Gravitacijska kanalizacija
- Podtoj gravitacijska kanalizacija
- Hišni priključki
- Tlačna kanalizacija
- Podtoj s tlačna kanalizacija
- NN priključek za črpališče
- Znamik

Projektant: VODAR, Okoljske rešitve in inženiring d.o.o. Pečovnik 24, 3000 Celje	
Investitor: Občina Brežice Cesta prvih borcev 18 8250 Brežice	Projekt: Ureditev kanalizacijskega omrežja komunalnih odpadnih voda (fekalna kanalizacija) na območju Krške vasi – faza 1 in 2
Vodja projekta: Andrej Hercog, univ. dipl. inž. vod. in kom. inž. / Oznaka: IZS G–4018	
Podizdelavec: Andrej Hercog, univ. dipl. inž. vod. in kom. inž. / Oznaka: IZS G–4018	
Sodelavci: Marko Preložnik, univ. dipl. inž. vod. in kom. inž., IZS G–4224; dr. Klara Hercog, univ. dipl. biol.; Tadej Kokalj, univ. dipl. inž. vod. in kom. inž.	Vsebina risbe: Situacija komunalnih vodov 002–4
	Št.načrta: 202308/057/A – G / Faza: PZI
Datum risbe: februar 2024 / Merilo: 1:500	Št.projekta: 202308/057/A / Št.risbe: 0.2.12