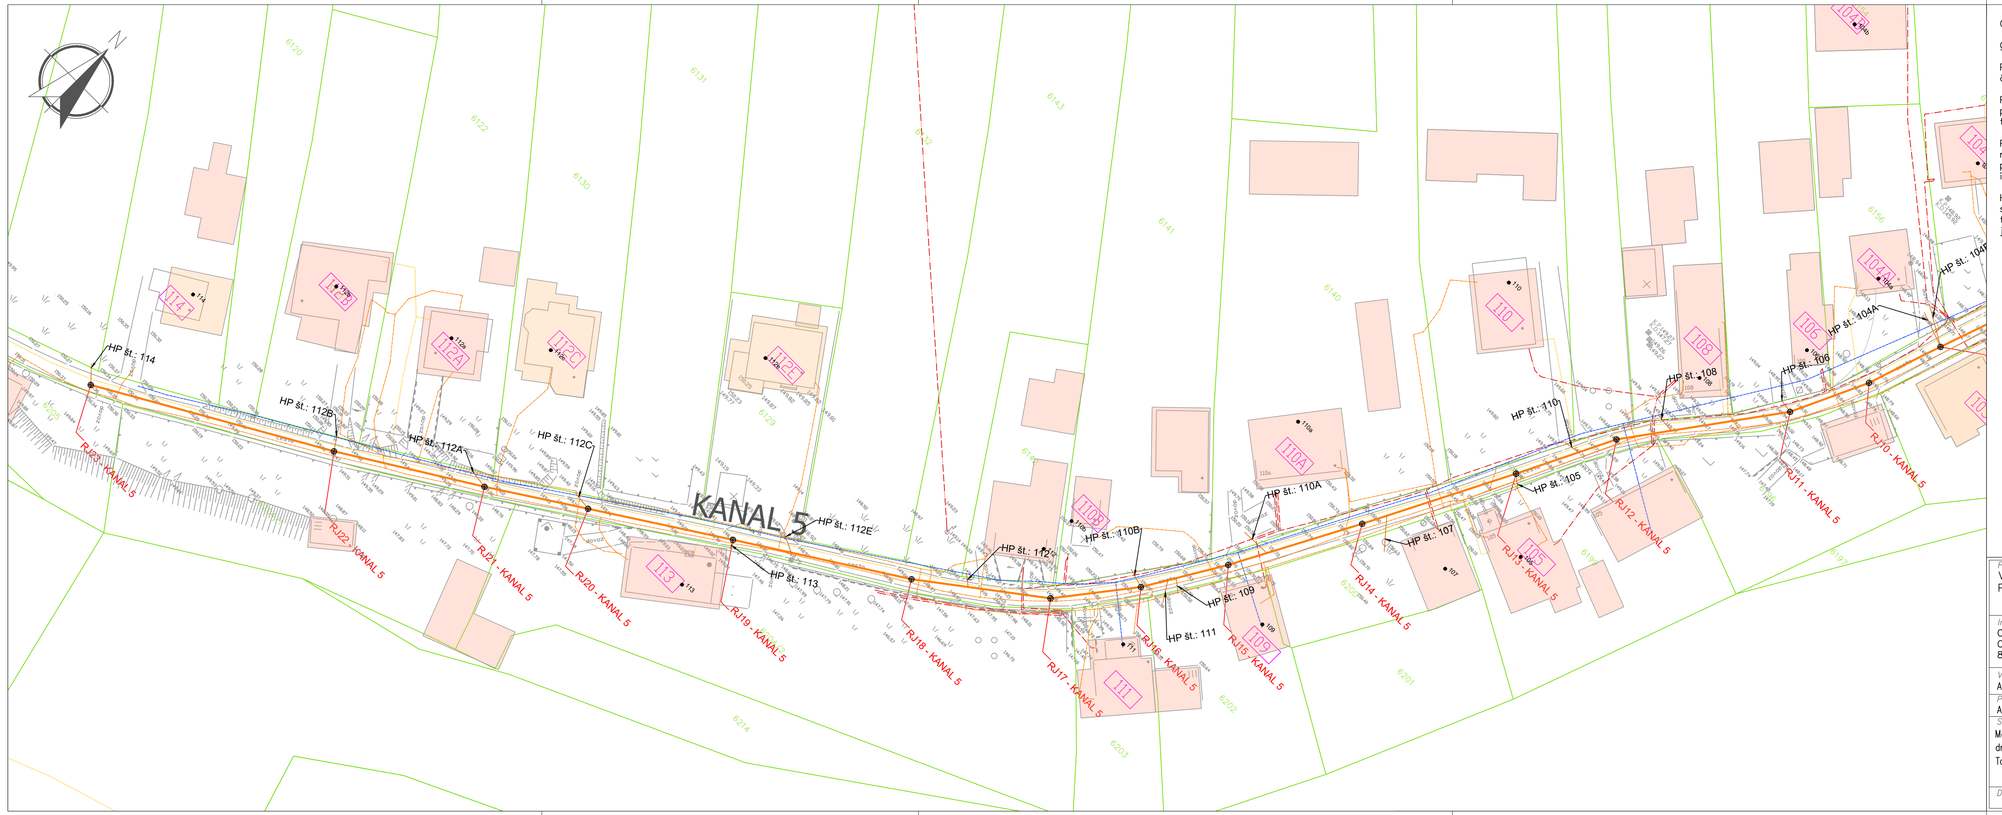

Osnovne tehnične rešitve so povzete po projektu PZI št.: 16063–00/B Savaprojekt d.d.

OPOMBE:

Predmet projekta je izgradnja nove gravitacijske in tlačne fekalne kanalizacije s pripadajočimi črpališči.

Pred izvedbo je potrebno izvesti zakoličbo ter višinsko preverbo predvidenih vodov in jaškov. V primeru odstopanj od projektiranega stanja je potrebno o tem obvestiti nadzor, investitorja ter odgovornega projektanta, da se izvedejo korekcije projektne dokumentacije.

Pred izvedbo je potrebno zakoličiti vse obstoječe GJI vode. Na terenu je vgrajena javna razsvetljava, TK omrežje in meteorna kanalizacija, ki ni digitalizirana. V primeru odstopanj od projektiranega stanja zaradi obstoječih GJI vodov je potrebno o tem obvestiti nadzor, investitorja ter odgovornega projektanta.

Hišni priključki niso predmet projekta. Odcepi in trase za hišne priključke so prikazani shematsko in se morajo izvesti po detajlu. Pred izvedbo je potrebno trasa hišnega priključka ter točko priključitve uskladiti na terenu skupaj z lastnikom nepremičnine in upravljalcem javnega kanalizacjskega sistema.

LEGENDA:

OBSTOJEČA INFRASTRUKTURA:
- Vodovod
- Plinovod
- Telekomunikacije
- Elektrovod NN podzem.
- Elektrovod SN podzem.
- Elektrovod SN nadzemni
- Meteorna kanalizacija
- Parcelne meje
- 6604 Številka parcele
- Hišna številka

PREDVIDENA INFRASTRUKTURA:
- Gravitacijska kanalizacija
- Podboj gravitacijska kanalizacija
- Hišni priključki
- Tlačna kanalizacija
- Podboj s tlačna kanalizacijo
- NN priključek za črpališče
- ZR Zračnik

Projektant: VODAR, Okoljske rešitve in inženiring d.o.o. Pečovnik 24, 3000 Celje			
Investitor: Občina Brežice Cesta prvih borcev 18 8250 Brežice		*Projekt:* Ureditev kanalizacijskega omrežja komunalnih odpadnih voda (fekalna kanalizacija) na območju Krške vasi – faza 3 in 4	
Vodja projekta: Andrej Hercog, univ. dipl. inž. vod. in kom. inž.	*Oznaka:* IZS G–4018		
Pooblaščeni inženir: Andrej Hercog, univ. dipl. inž. vod. in kom. inž.	*Oznaka:* IZS G–4018		
Sodelavci: Marko Preložnik, univ. dipl. inž. vod. in kom. inž., IZS G–4224 dr. Klara Hercog, univ. dipl. biol. Tadej Kokalj, univ. dipl. inž. vod. in kom. inž.		*Vsebina risbe:* Situacija komunalnih vodov 002–6	
		Št.načrta: 202308/057/B – G	*Faza* PZI
Datum risbe: februar 2024	*Merilo:* 1:500	*Št.projekta:* 202308/057/B	*Št.risbe:* 0.2.13