
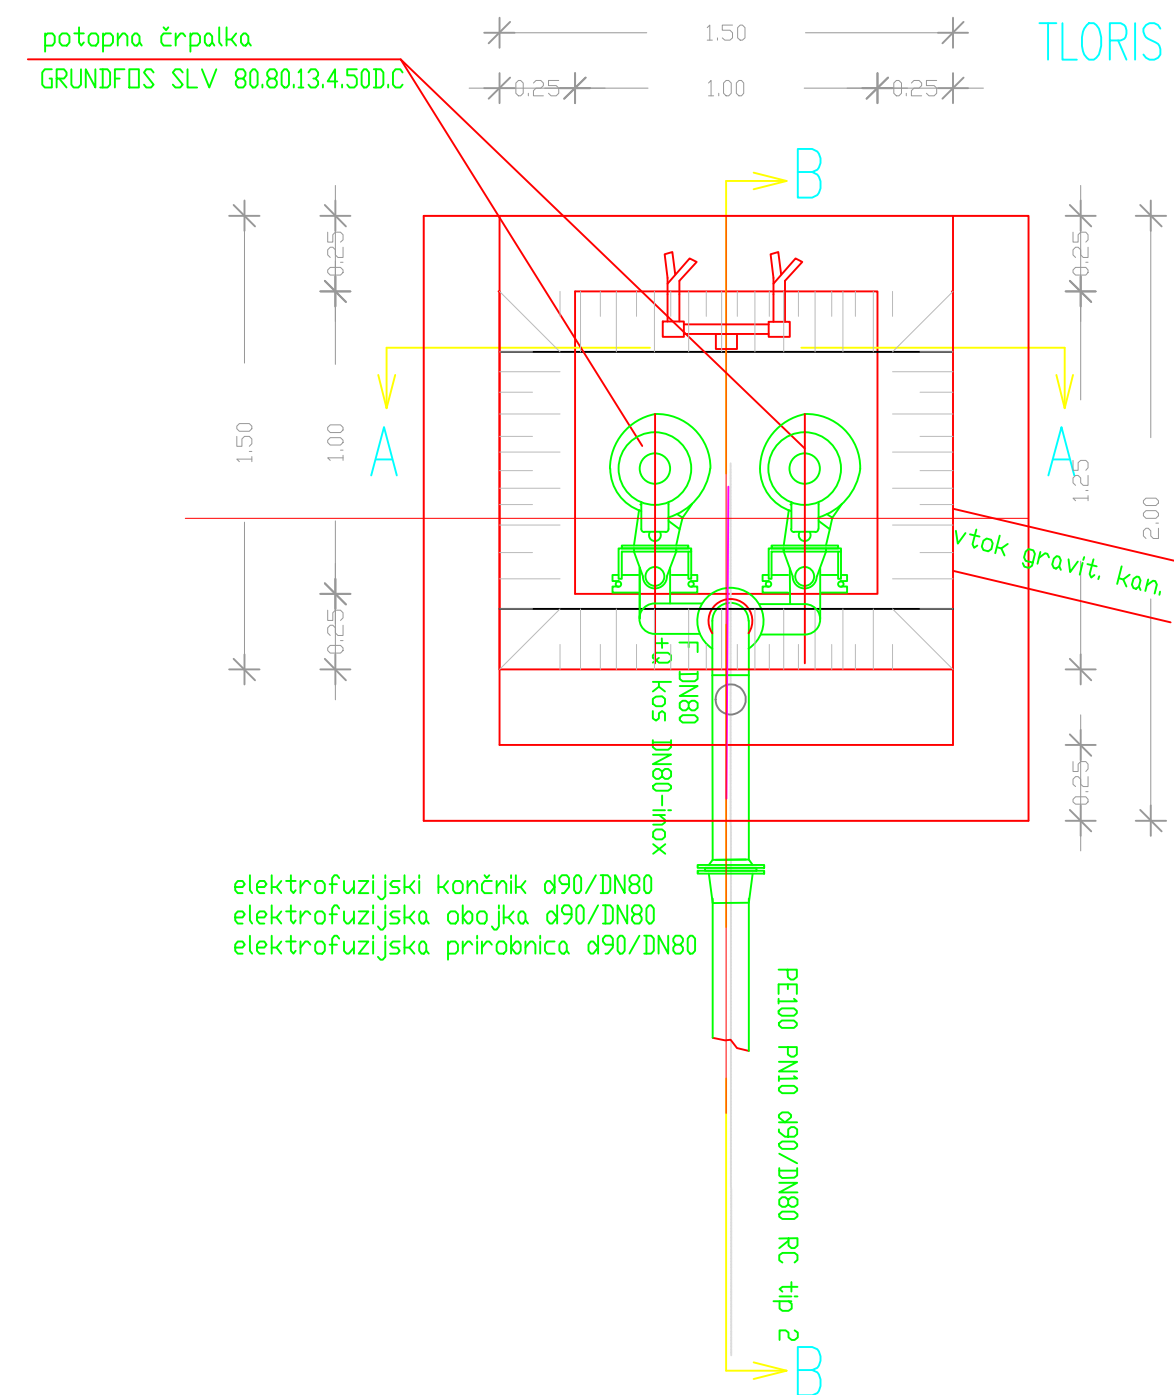
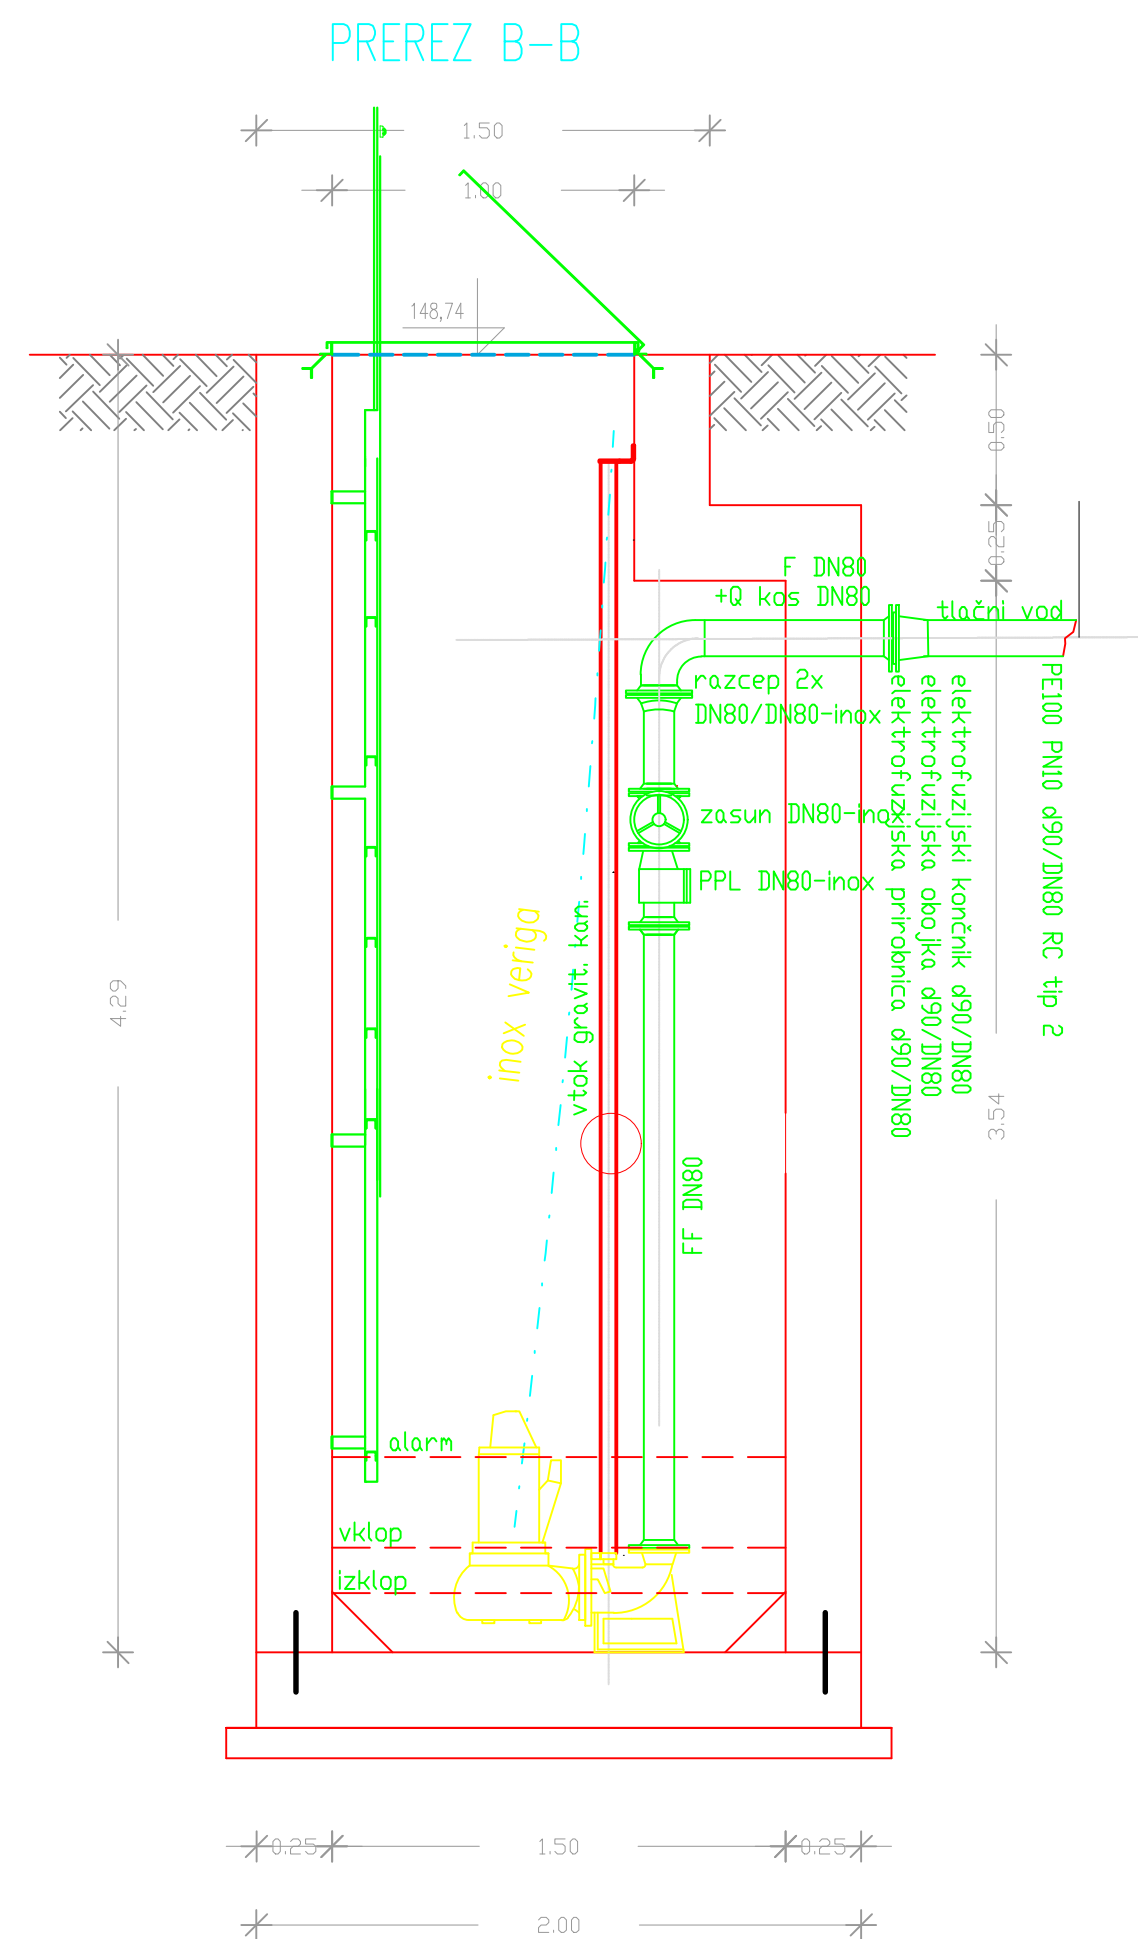



## ČRPA LIŠČE 1

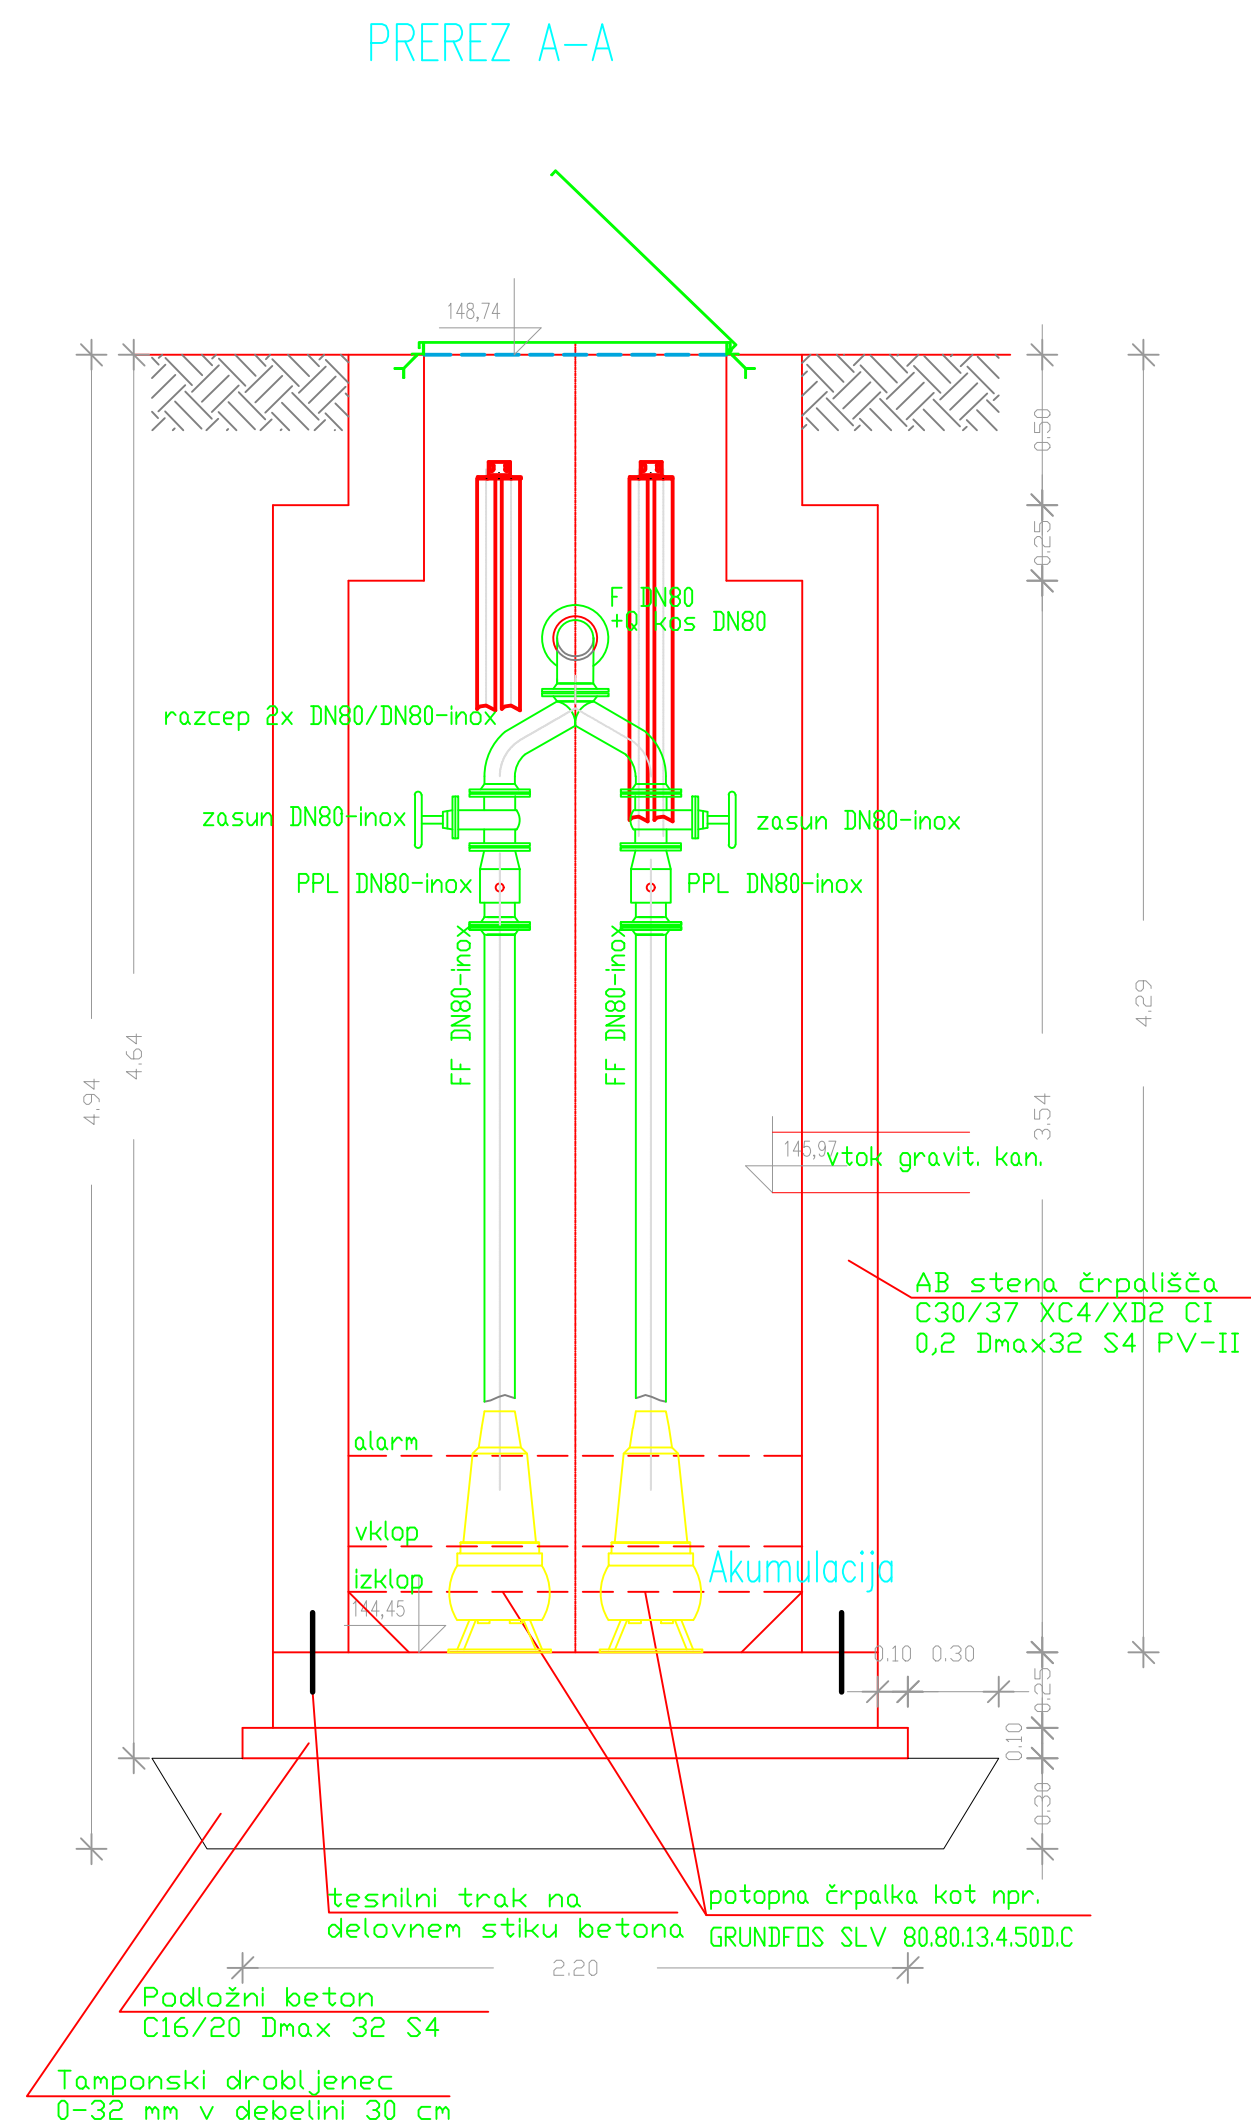

Osnovne tehnične rešitve so povzete po projektu PZI št.: 16063-00/B Savaprojekt d.d.

Projektant: VODAR, Okoljske rešitve in inženiring d.o.o. Pečovnik 24, 3000 Celje		 <b>VODAR</b> d.o.o. Okoljske rešitve in inženiring	
Investor: Občina Brežice Cesta prvih borcev 18 8250 Brežice		Projekt: Ureditve kanalizacijskega omrežja komunalnih odpadnih voda (fekalna kanalizacija) na območju Krške vasi – faza 3 in 4	
Vodja projekta: Andrej Hercog, univ. dipl. inž. vod. in kom. inž.		Oznaka: IZS G-4018	
Pooblaščen inženir: Andrej Hercog, univ. dipl. inž. vod. in kom. inž.		Oznaka: IZS G-4018	
Sodelavci: Marko Preložnik, univ. dipl. inž. vod. in kom. inž., IZS G-4224 dr. Klara Hercog, univ. dipl. biol. Tadej Kokalj, univ. dipl. inž. vod. in kom. inž.		Vsebinska risba: Črpališče 1	
Datum risbe: februar 2024		Merilo: 1:25	Št. risbe: 0.2.18
Datum projekta: februar 2024		Št. projekta: 202308/057/B	Faza PZI