PP6 KARAKTERISTIČNI PROFIL - AC (s prikazano širitvijo AC za en vozni in odstavni pas obojestransko) - TLAČNI VOD
M 1:100

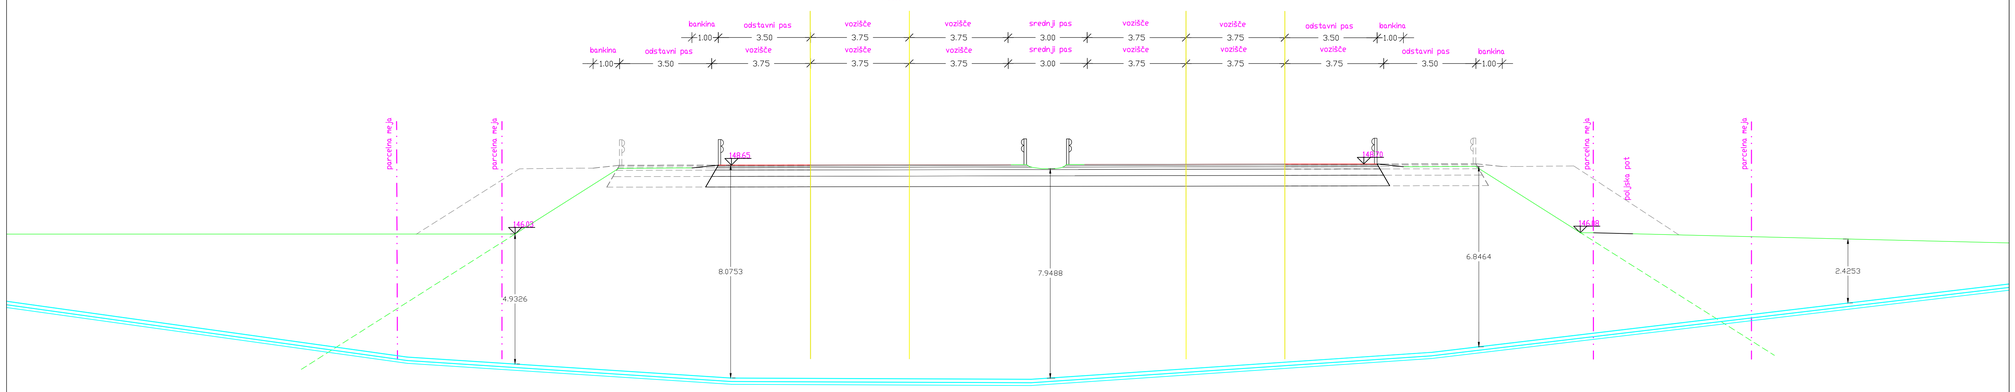

Podvrtavanje avtoceste s HDD metodo ter vgradnja cevi
PE100 PN16 d140/DN125 RC tip 3 - izvedba skladna s tehnologijo izvajalca.

PP KARAKTERISTIČNI PROFIL - OBNOVA VOZIŠČNE KONSTRUKCIJE RC
M 1:50

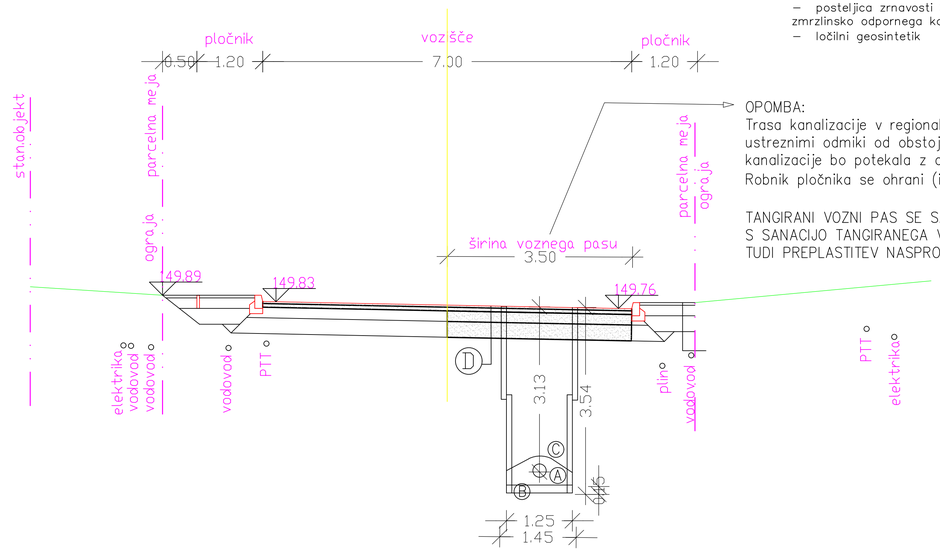

Ⓓ SESTAVA NOVE VOZIŠČNE KONSTRUKCIJE

– AC 11 surf B 50/70 A3	deb.: 4cm
– AC 22 base B 50/70 A3	deb.: 7cm
– tamponski drobljenec 0/32mm	deb.: 20cm
– posteljica zrnavosti 0/64mm iz zmrzlinsko odpornega kamnitega materiala	deb.: 30cm
– ločilni geosintetik	min. 300g/m²

OPOMBA:
Trasa kanalizacije v regionalno cesto je umeščena z ustreznimi odmiki od obstoječe GJI. Vgradnja kanalizacije bo potekala z ozkim izkopom z opaži. Robnik pločnika se ohrani (izkop se izvaja do robnika).

TANGIRANI VOZNI PAS SE SANIRA V CELOTI. SOČASNO S SANACIJO TANGIRANEGA VOZNEGA PASU SE IZVEDE TUDI PREPLASTITEV NASPROTNEGA PASU.

PP3 KARAKTERISTIČNI PROFIL KANALA 4 - JP
M 1:50

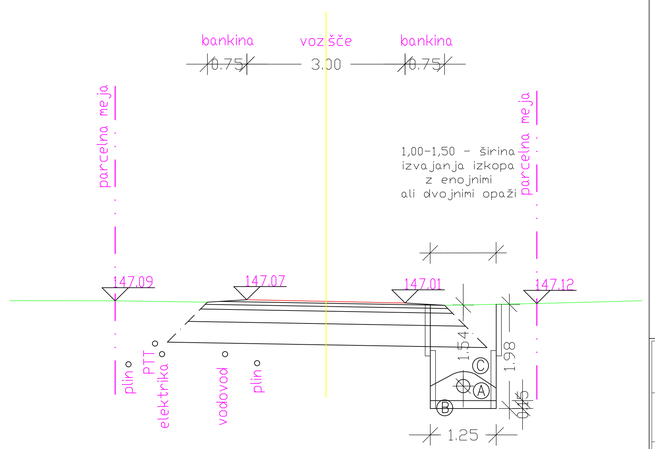

Osnovne tehnične rešitve so povzete po projektu PZI št.: 16063-00/A Savaprojekt d.d.

OPOMBE:

Predmet projekta je izgradnja nove gravitacijske in tlačne fekalne kanalizacije s pripadajočimi črpališči.

Pred izvedbo je potrebno izvesti zakoličbo ter višinsko preverbo predvidenih vodov in jaškov. V primeru novih okoliščin je potrebno o tem obvestiti nadzor, investitorja ter odgovornega projektanta.

Višine drugih komunalnih vodov so informativne.Trase drugih obstoječih komunalnih vodov so povzete iz katastra komunalnih vodov. Na terenu je vgrajena javna razsvetljava, TK omrežje in meteorna kanalizacija, ki ni digitalizirana. V primeru odstopanj od projektiranega stanja zaradi obstoječih GJI vodov je potrebno o tem obvestiti nadzor, investitorja ter odgovornega projektanta. Pred izvedbo je potrebno zakoličiti vse obstoječe GJI vode.

Cestni ustroj je prikazan skladno z elaboratom dimenzioniranja vozišče konstrukcije.

LEGENDA KARAKTERISTIČNEGA PREČNEGA PROFILA:

Ⓐ fin zasip kanalizacije min. 30cm nad temenom cevi
Ⓑ posteljica debeline 15cm
Ⓒ izkop za vgradnjo kanalizacije;
izkop z razpiranjem in horizontalnimi podpornimi elementi (izvajanje izkopa z enojnimi ali dvojnimi opaži); širina izkopa 1.00m – 1.50m

Projektant: VODAR, Okoljske rešitve in inženiring d.o.o. Pečovnik 24, 3000 Celje			
Investitor: Občina Brežice Cesta prvih borcev 18 8250 Brežice		Projekt: Ureditev kanalizacijskega omrežja komunalnih odpadnih voda (fekalna kanalizacija) na območju Krške vasi – faza 1 in 2	
Vodja projekta: Andrej Hercog, univ. dipl. inž. vod. in kom. inž.	Oznaka: IZS G-4018		
Pooblaščeni inženir: Andrej Hercog, univ. dipl. inž. vod. in kom. inž.	Oznaka: IZS G-4018		
Sodelavci: Marko Preložnik, univ. dipl. inž. vod. in kom. inž., IZS G-4224 dr. Klara Hercog, univ. dipl. biol. Tadej Kokalj, univ. dipl. inž. vod. in kom. inž.		Vsebina risbe: Karakteristični prečni profili, prikaz podvrtavanja in obnove vozišče konstrukcije regionalne ceste	
		Št.načrta: 202308/057/A – G	Faza: PZI
Datum risbe: februar 2024	Merilo: 1:100 in 1:50	Št.projekta: 202308/057/A	Št.risbe: 0.2.20