



ČRPALIŠČE 5


PREREZ A-A

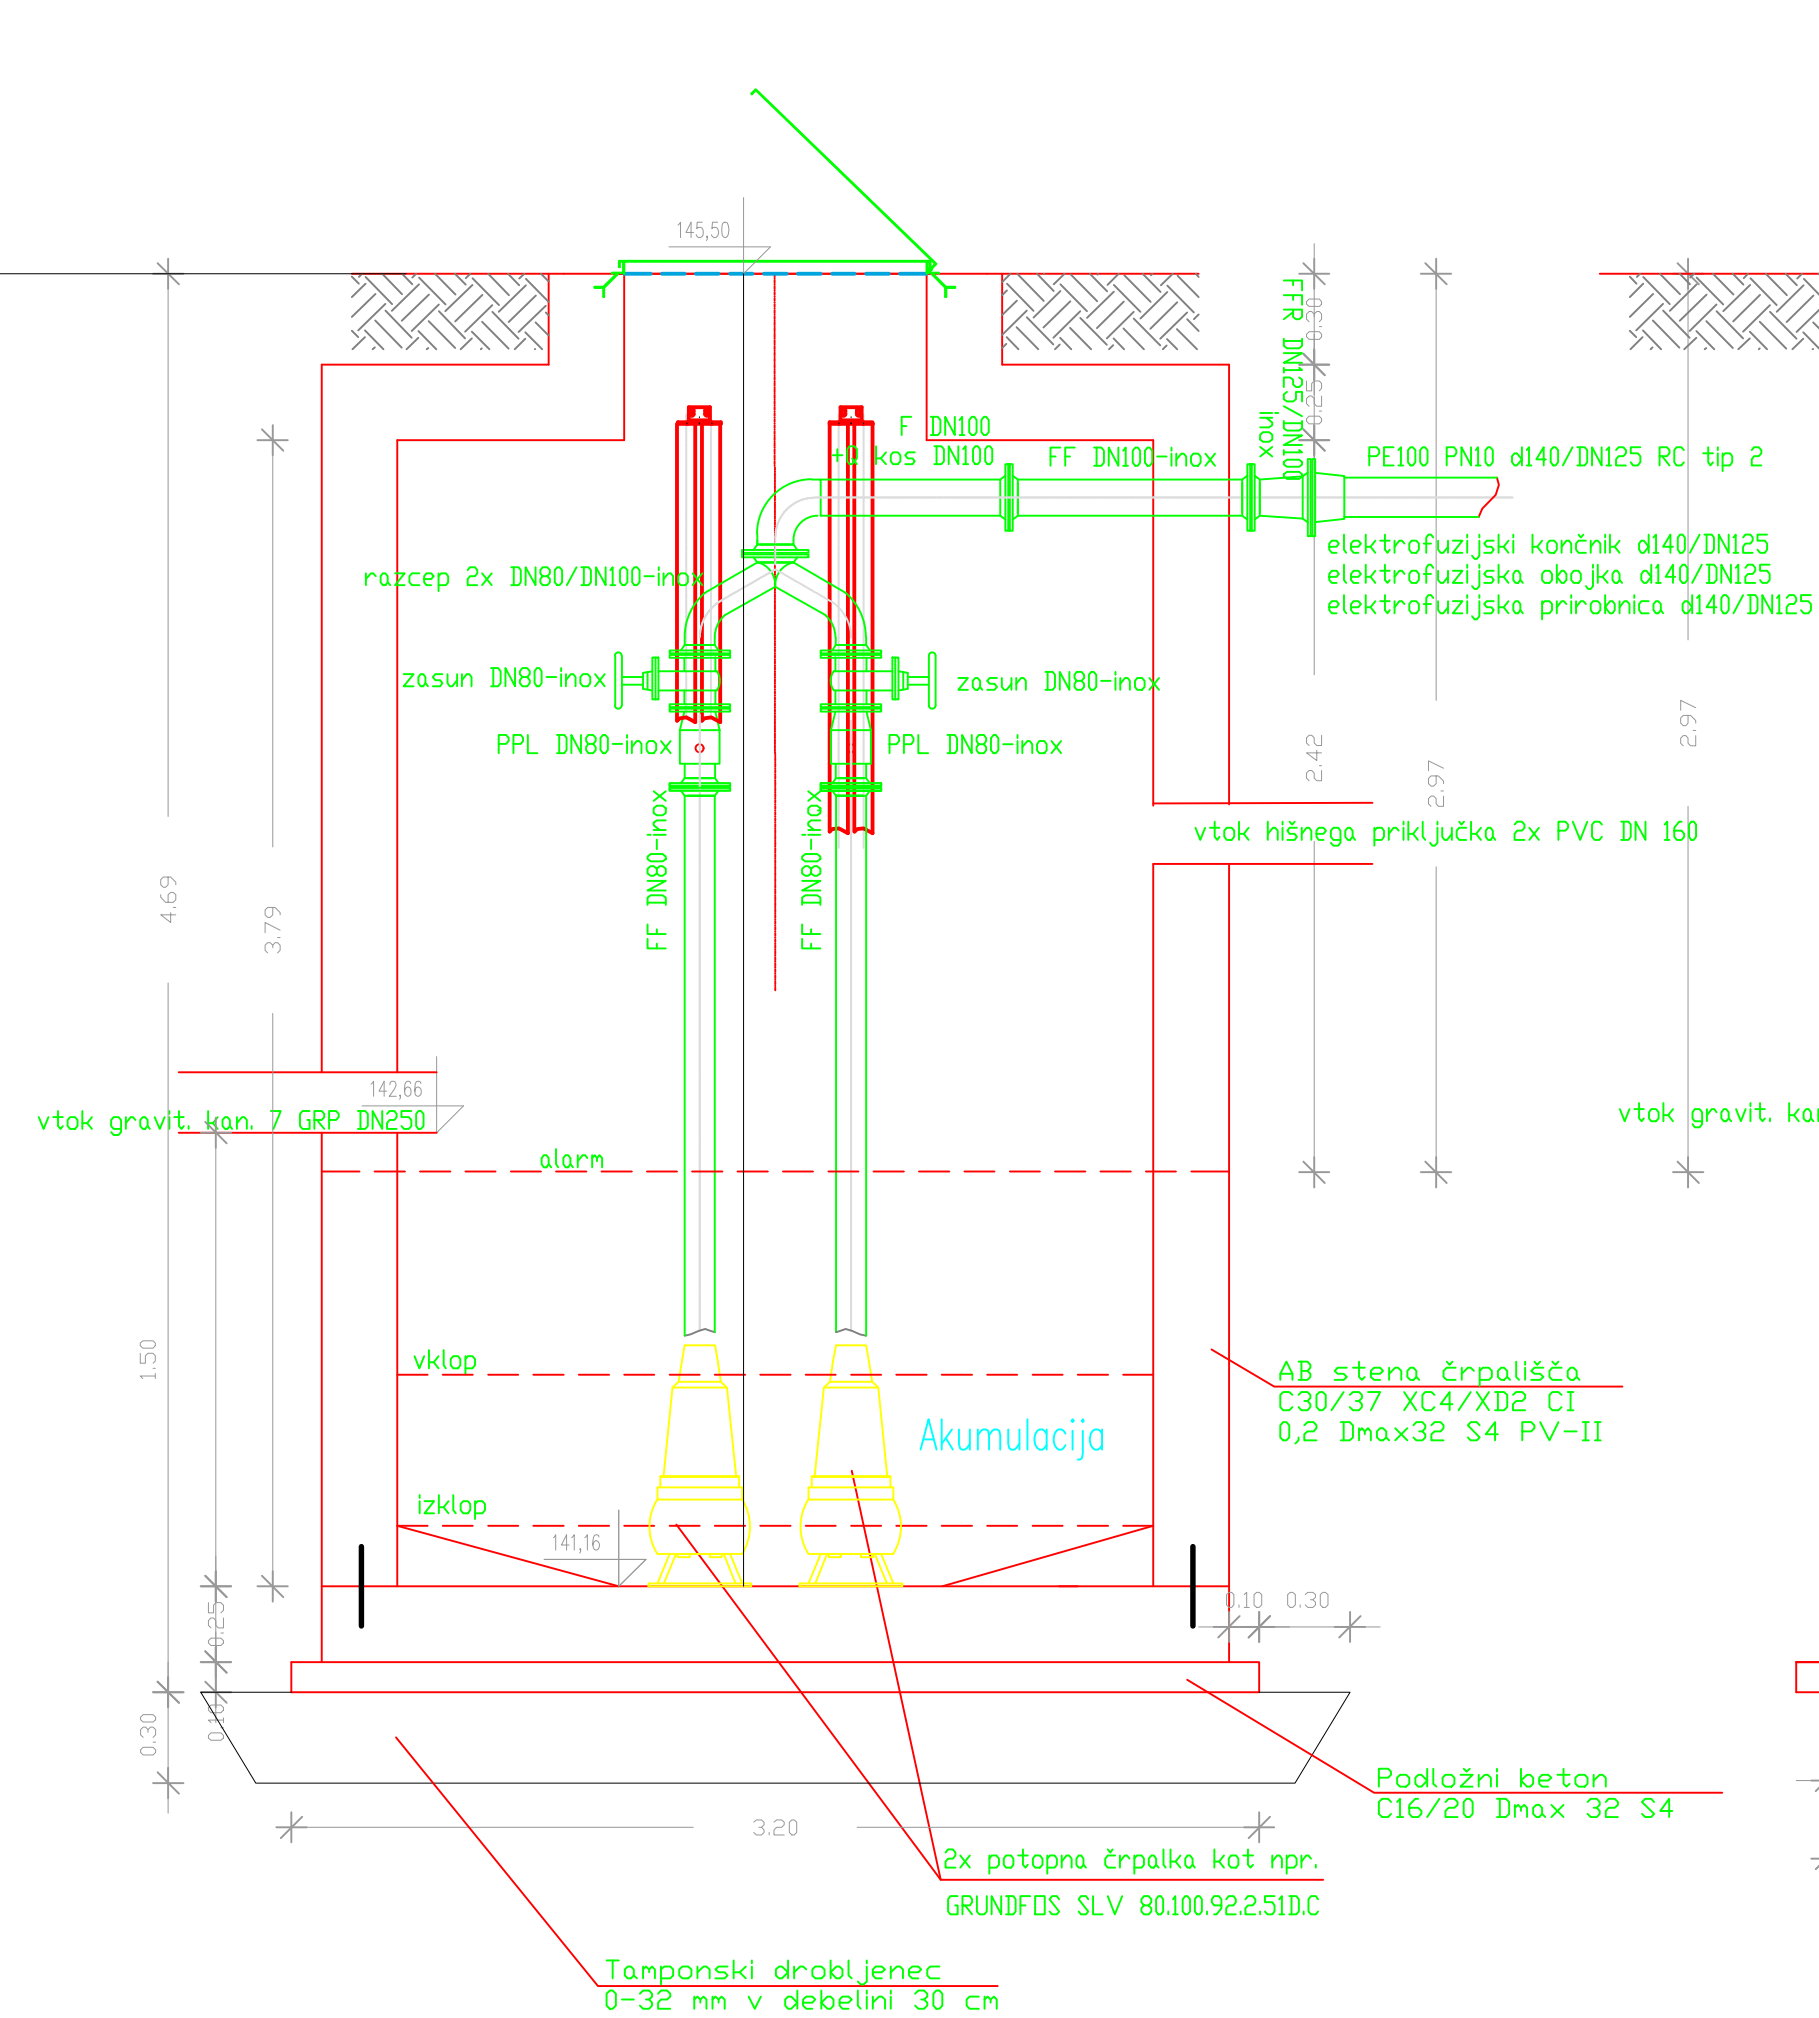


PREREZ B-B

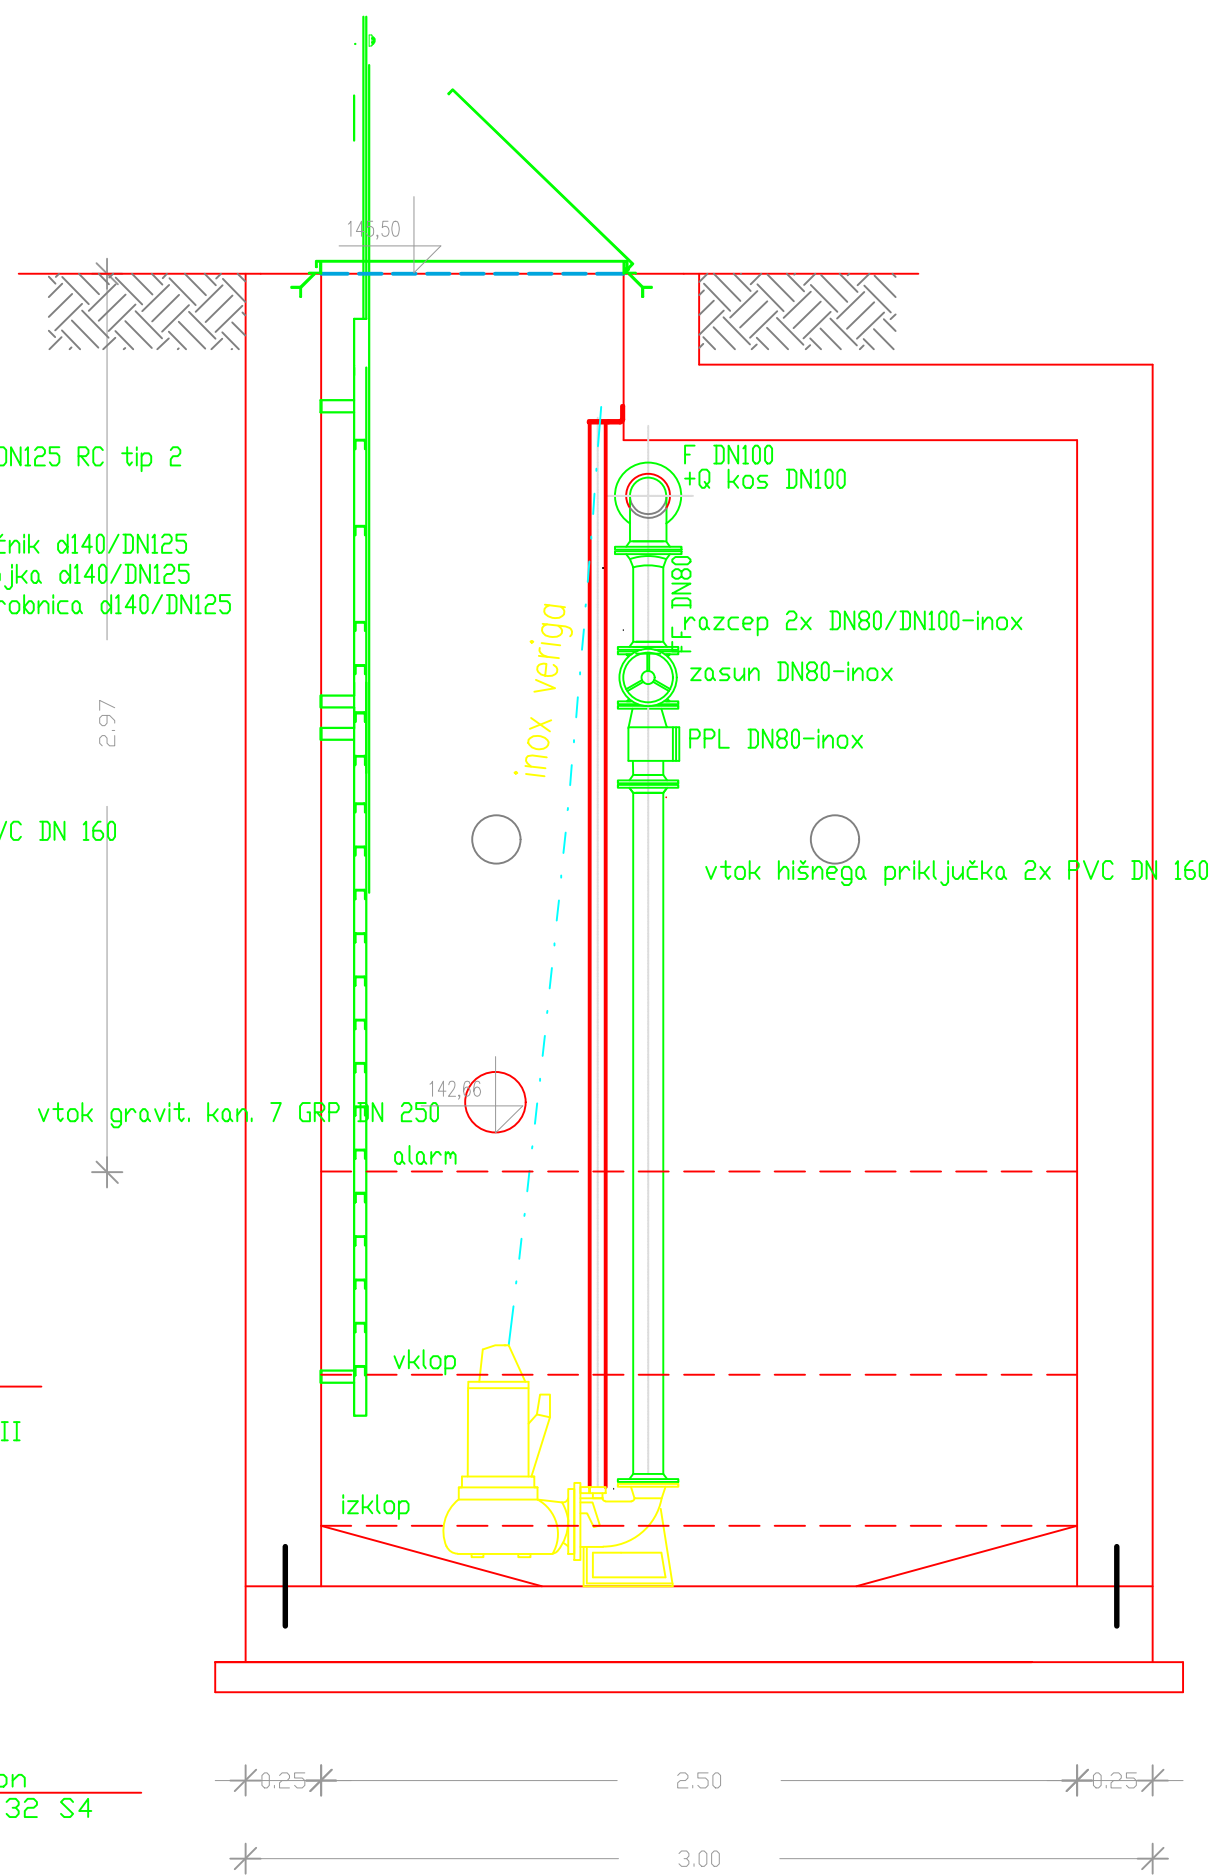

TLORIS

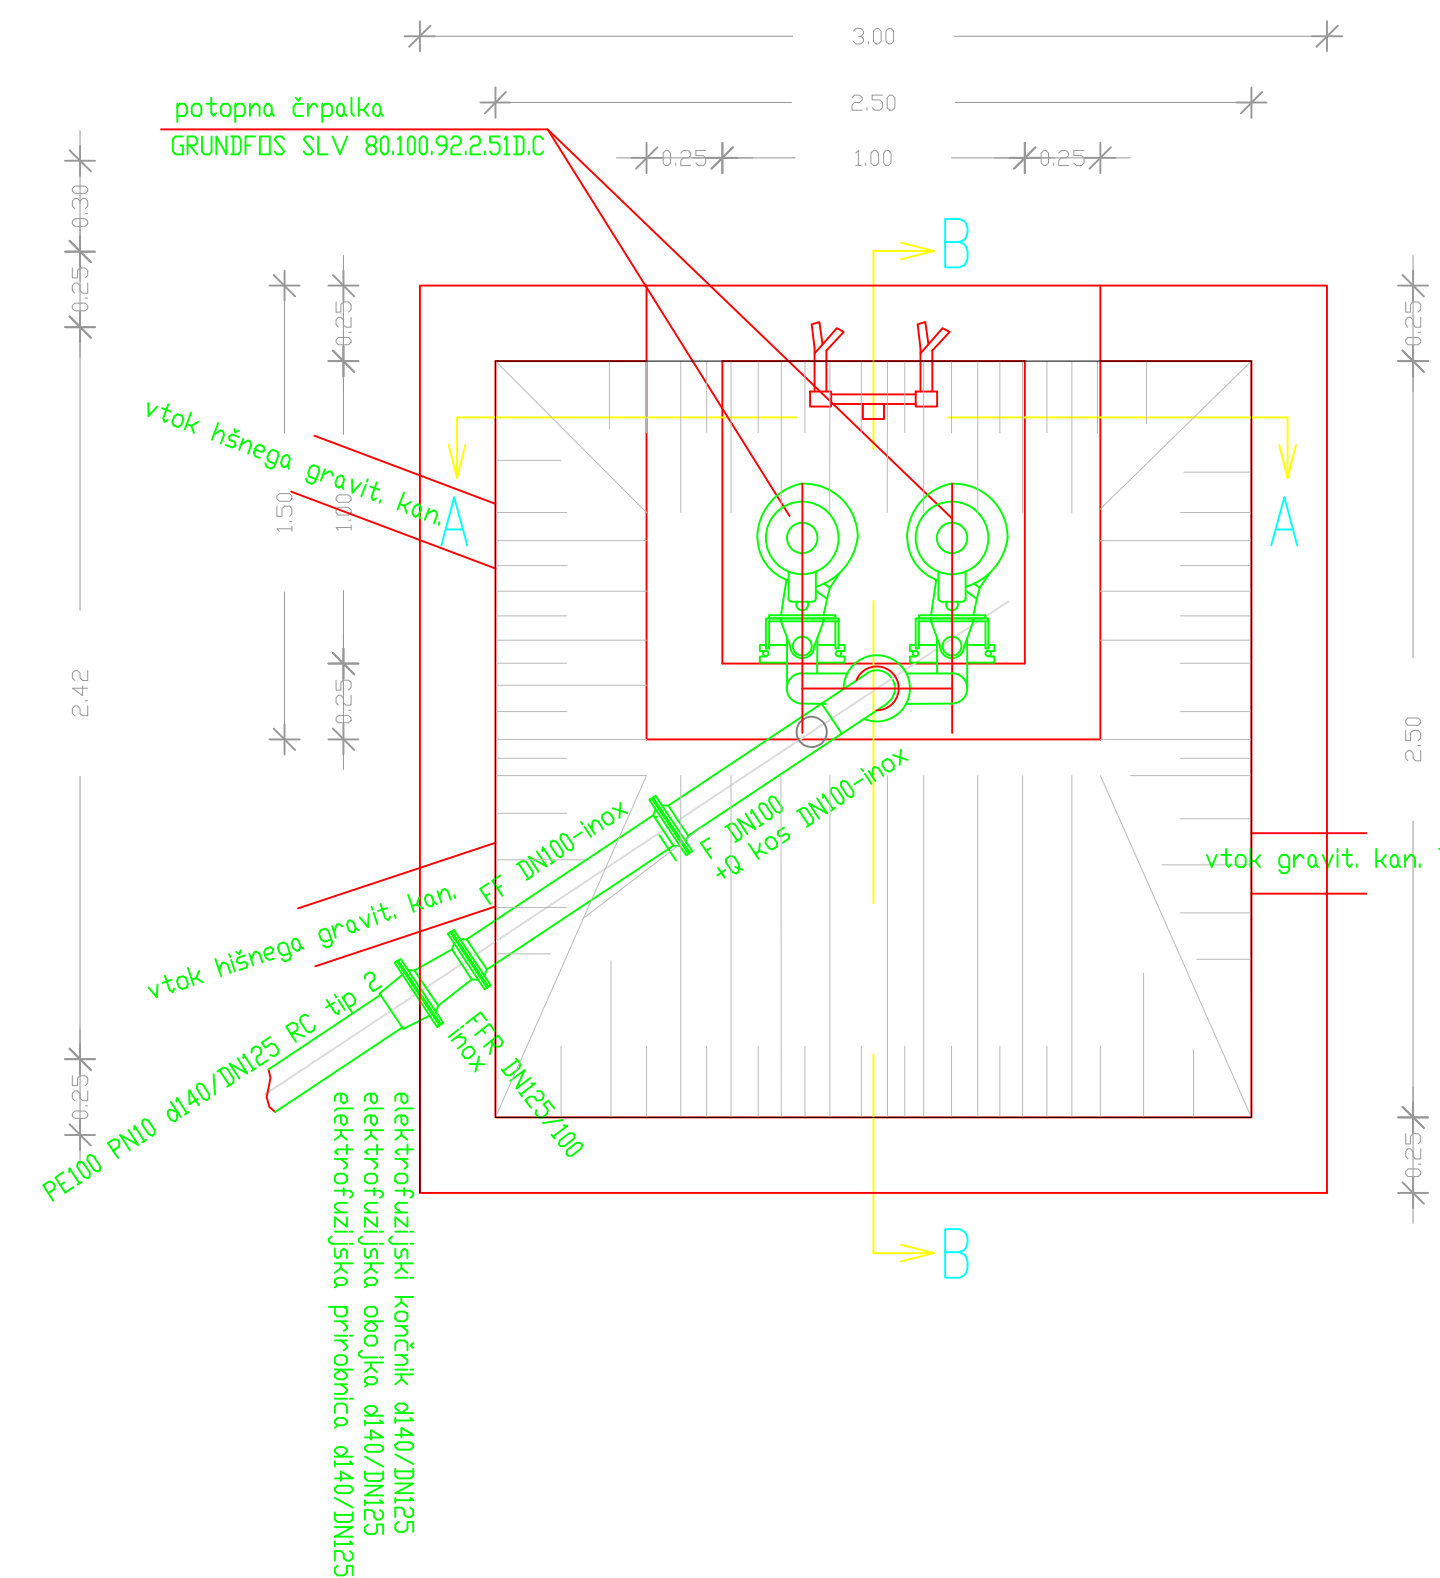

Osnovne tehnične rešitve so povzete po projektu PZI št.: 16063-00/A Savaprojekt d.d.

<p><i>Projektant:</i> VODAR, Okoljske rešitve in inženiring d.o.o. Pečovnik 24, 3000 Celje</p>			
<p><i>Investitor:</i> Občina Brežice Cesta prvih borcev 18 8250 Brežice</p>		<p><i>Projekt:</i> Ureditev kanalizacijskega omrežja komunalnih odpadnih voda (fekalna kanalizacija) na območju Krške vasi – faza 1 in 2</p>	
<p><i>Vodja projekta:</i> Andrej Hercog, univ. dipl. inž. vod. in kom. inž.</p>		<p><i>Oznaka:</i> IZS G-4018</p>	
<p><i>Pooblaščen inženir:</i> Andrej Hercog, univ. dipl. inž. vod. in kom. inž.</p>		<p><i>Oznaka:</i> IZS G-4018</p>	
<p><i>Sodelavci:</i> Marko Preložnik, univ. dipl. inž. vod. in kom. inž., IZS G-4224 dr. Klara Hercog, univ. dipl. biol. Tadej Kokalj, univ. dipl. inž. vod. in kom. inž.</p>		<p><i>Vsebina risbe:</i> Črpalnice 5</p>	
		<p><i>Št.načrta:</i> 202308/057/A – G</p>	<p><i>Faza</i> PZI</p>
<p><i>Datum risbe:</i> februar 2024</p>	<p><i>Merilo:</i> 1:25</p>	<p><i>Št.projekta:</i> 202308/057/A</p>	<p><i>Št.risbe:</i> 0.2.26</p>