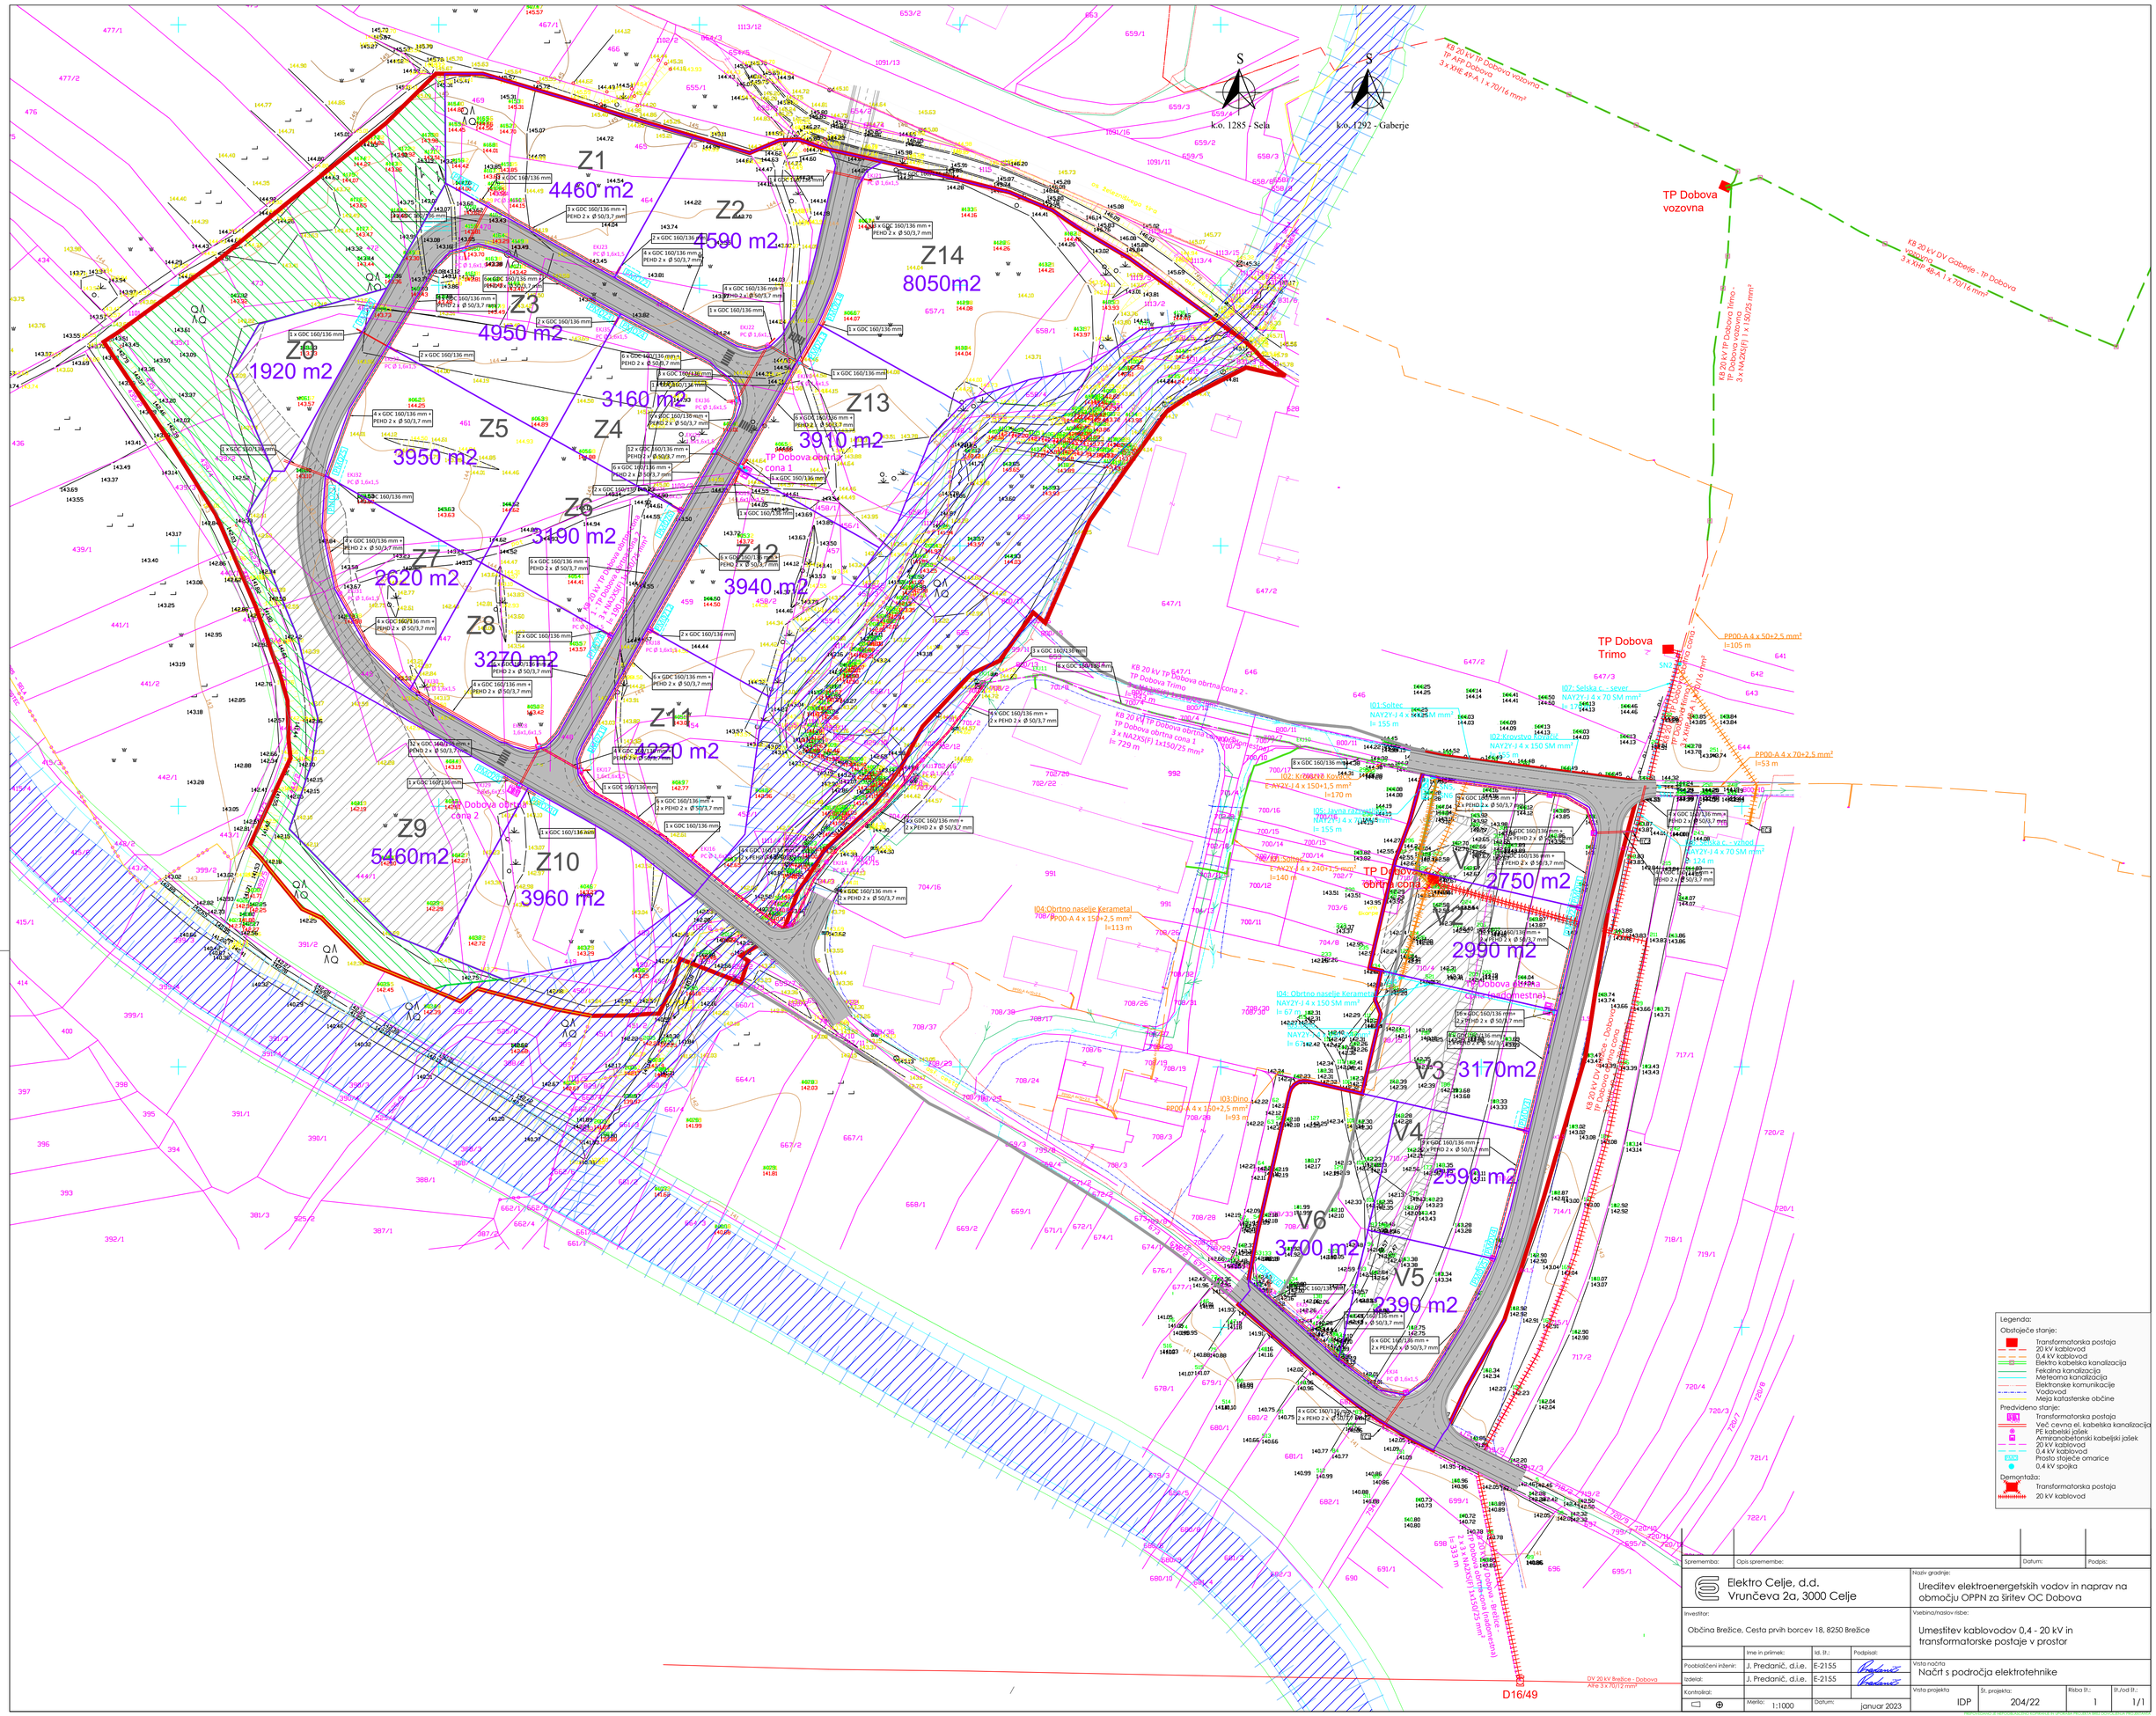
Z1
4460 m2
Z2
4590 m2
Z3
4950 m2
Z4
3160 m2
Z5
3950 m2
Z6
3190 m2
Z7
2620 m2
Z8
3270 m2
Z9
5460m2
Z10
3960 m2
Z11
4220 m2
Z12
3940 m2
Z13
3910 m2
Z14
8050m2
V1
2750 m2
V2
2990 m2
V3
3170m2
V4
2590 m2
V5
2390 m2
V6
3700 m2
TP Dobova vozovna
TP Dobova Trimo
TP Dobova obrtna cona 1
TP Dobova obrtna cona 2
k.o. 1285 - Sela
k.o. 1292 - Gaberje
KB 20 kV TP Dobova vozovna - TP AFP Dobova 3 x XHE 49-A 1 x 70/16 mm²
KB 20 kV DV Gabelje - TP Dobova vozovna 3 x XHP 48-A 1 x 70/16 mm²
KB 20 kV TP Dobova Trimo - TP Dobova vozovna 3 x NA2XS(F) 1 x 150/25 mm²
KB 20 kV TP Dobova obrtna cona 1 - TP Dobova Trimo 3 x NA2XS(F) 1x150/25 mm²
KB 20 kV TP Dobova obrtna cona 2 - TP Dobova Trimo 3 x NA2XS(F) 1x150/25 mm²
KB 20 kV TP Dobova obrtna cona 2 - TP Dobova obrtna cona 1 3 x NA2XS(F) 1x150/25 mm² l= 729 m
KB 20 kV DV 20 kV Brežice - Dobova - Dobova obrtna cona 1 3 x NA2XS(F) 1x150/25 mm² l= 333 m
DV 20 kV Brežice - Dobova Alfe 3 x 70/12 mm²
D16/49
I01: Solčar NAY2Y-J 4 x 240+1,5 mm² l=140 m
I02: Kroovstvo Kovačič NAY2Y-J 4 x 150+1,5 mm² l=170 m
I02: Kroovstvo Kovačič NAY2Y-J 4 x 150 SM mm² l= 155 m
I05: Jayna cesta NAY2Y-J 4 x 150 SM mm² l= 155 m
I04: Obrtno naselje Keramet NAY2Y-J 4 x 150 SM mm² l= 67 m
I04: Obrtno naselje Keramet NAY2Y-J 4 x 150 SM mm² l= 67 m
I04: Obrtno naselje Keramet PP00-A 4 x 150+2,5 mm² l=113 m
I03: Dino PP00-A 4 x 150+2,5 mm² l=93 m
I07: Selska c. - sever NAY2Y-J 4 x 70 SM mm² l= 124 m
I07: Selska c. - vzhod NAY2Y-J 4 x 70 SM mm² l= 124 m
PP00-A 4 x 50+2,5 mm² l=105 m
PP00-A 4 x 70+2,5 mm² l=53 m
Legenda:
Obstoječe stanje:
Transformatorska postaja
20 kV kablovod
0,4 kV kablovod
Elektro kabelska kanalizacija
Fekalna kanalizacija
Meteorna kanalizacija
Elektronske komunikacije
Vodovod
Meja katasterske občine
Predvideno stanje:
Transformatorska postaja
Več cevna el. kabelska kanalizacija
PE kabelski jašek
Armiranobetonski kabeljski jašek
20 kV kablovod
0,4 kV kablovod
Prosto stoječe omarice
0,4 kV spojka
Demontaža:
Transformatorska postaja
20 kV kablovod
Spremembe:
Opis spremembe:
Datum:
Podpis:
Elektro Celje, d.d.
Vrunčeva 2a, 3000 Celje
Investitor:
Občina Brežice, Cesta prvih borcev 18, 8250 Brežice
Naziv gradnje:
Ureditev elektroenergetskih vodov in naprav na območju OPPN za širitev OC Dobova
Vsebina/naslov risbe:
Umestitev kablovodov 0,4 - 20 kV in transformatorske postaje v prostor
Ime in priimek:
Id. št.:
Podpisal:
Pooblaščeni inženir:
J. Predanič, d.i.e.
E-2155
Izdelal:
J. Predanič, d.i.e.
E-2155
Kontroliral:
Merilo:
1:1000
Datum:
januar 2023
Vrsta načrta
Načrt s področja elektrotehnike
Vrsta projekta
IDP
Št. projekta:
204/22
Risba št.:
1
št./od št.:
1/1