



PREČNI PREREZI OBMOČJA "V"

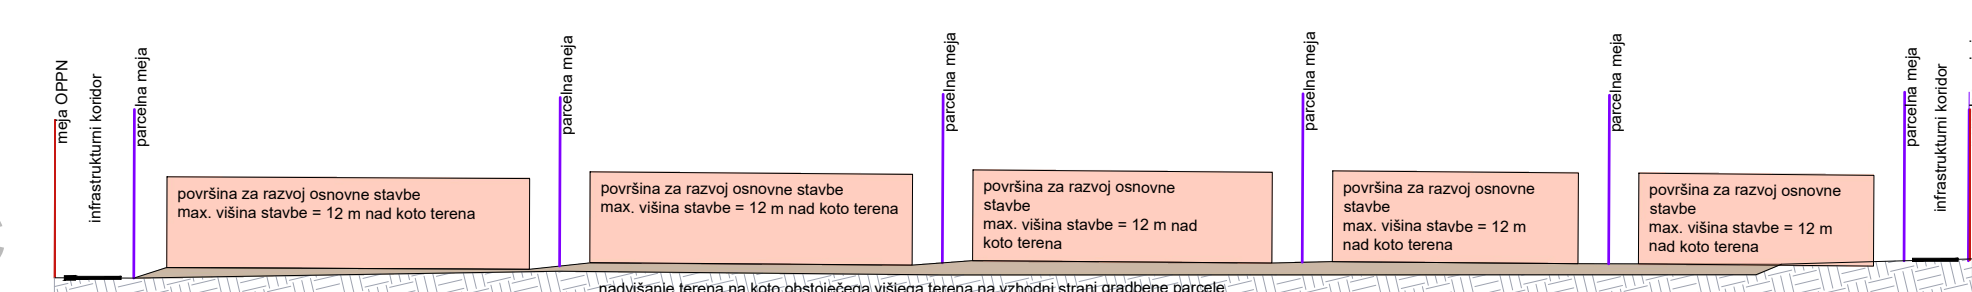

ETAPNOST IZVEDBE

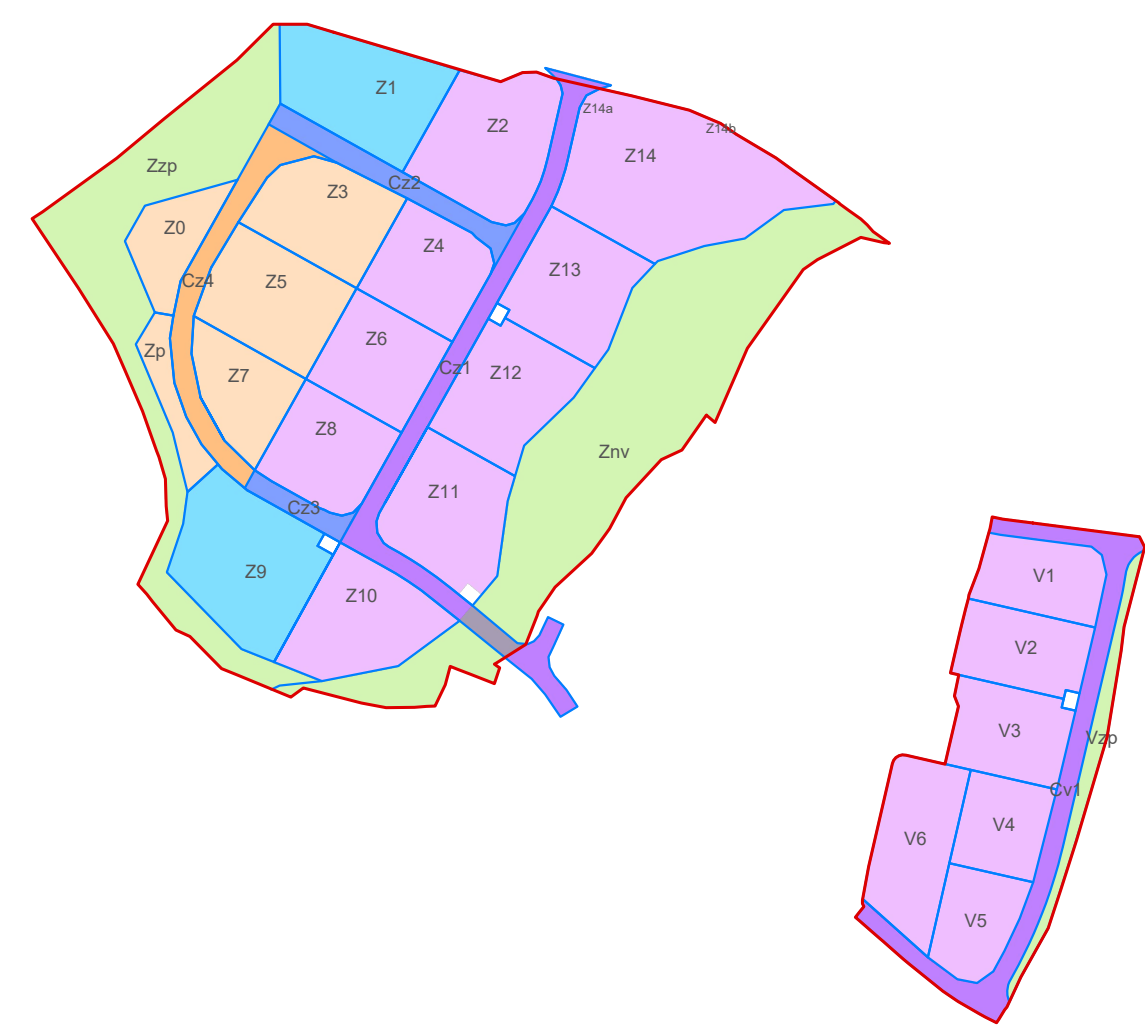

LEGENDA

- 1. faza - gradbene parcele
- 1. faza - infrastrukturni koridor
- 2. faza - gradbene parcele
- 2. faza - infrastrukturni koridor
- 3. faza - gradbene parcele
- 3. faza - infrastrukturni koridor

LEGENDA

- meja območja OPPN
- obstoječa parcelacija
- meja gradbene parcele
- gradbena meja (GM) s površino za razvoj osnovne stavbe
- oznaka gradbene parcele
- Z1
- prometni koridor
- progovni pas železniške proge (6 m od osi tira)
- varovalni progovni pas železniške proge (106 m od osi tira)
- ohranitev zelenih površin - gozd
- nova zasaditev visokih dreves in zelene bariere
- okvirni dostopi do parcel
- regulacijski sistem za omejitev pretoka cestnega prometa
- meja vodnega zemljišča
- meja priobalnega pasu

PREČNI PREREZI OBMOČJA "Z"



Občina Brežice
Cesta prvih borcev 18
8250 Brežice

naznailnik: Občina Brežice
Cesta prvih borcev 18
8250 Brežice

izvedilnik: Savoprojekt, d.d.,
Cesta krških žrtev 59,
8270 Krško

notrilevnik: Savoprojekt, d.d.,
Cesta krških žrtev 59,
8270 Krško

Občinski podrobni prostorski načrt
za širitev obrtne cone Dobova

OPN: Damjana Pirc, u.d.i.k.a. PKA ZAPS 1562

SP: Nika Rožman, univ.dipl.ekol.

Ureditvena situacija

izvedilnik: usklajen predlog

št. projekta: 21243-00 datum: februar 2024 merilo: 1:1000 št. grafičnega nošila: B4