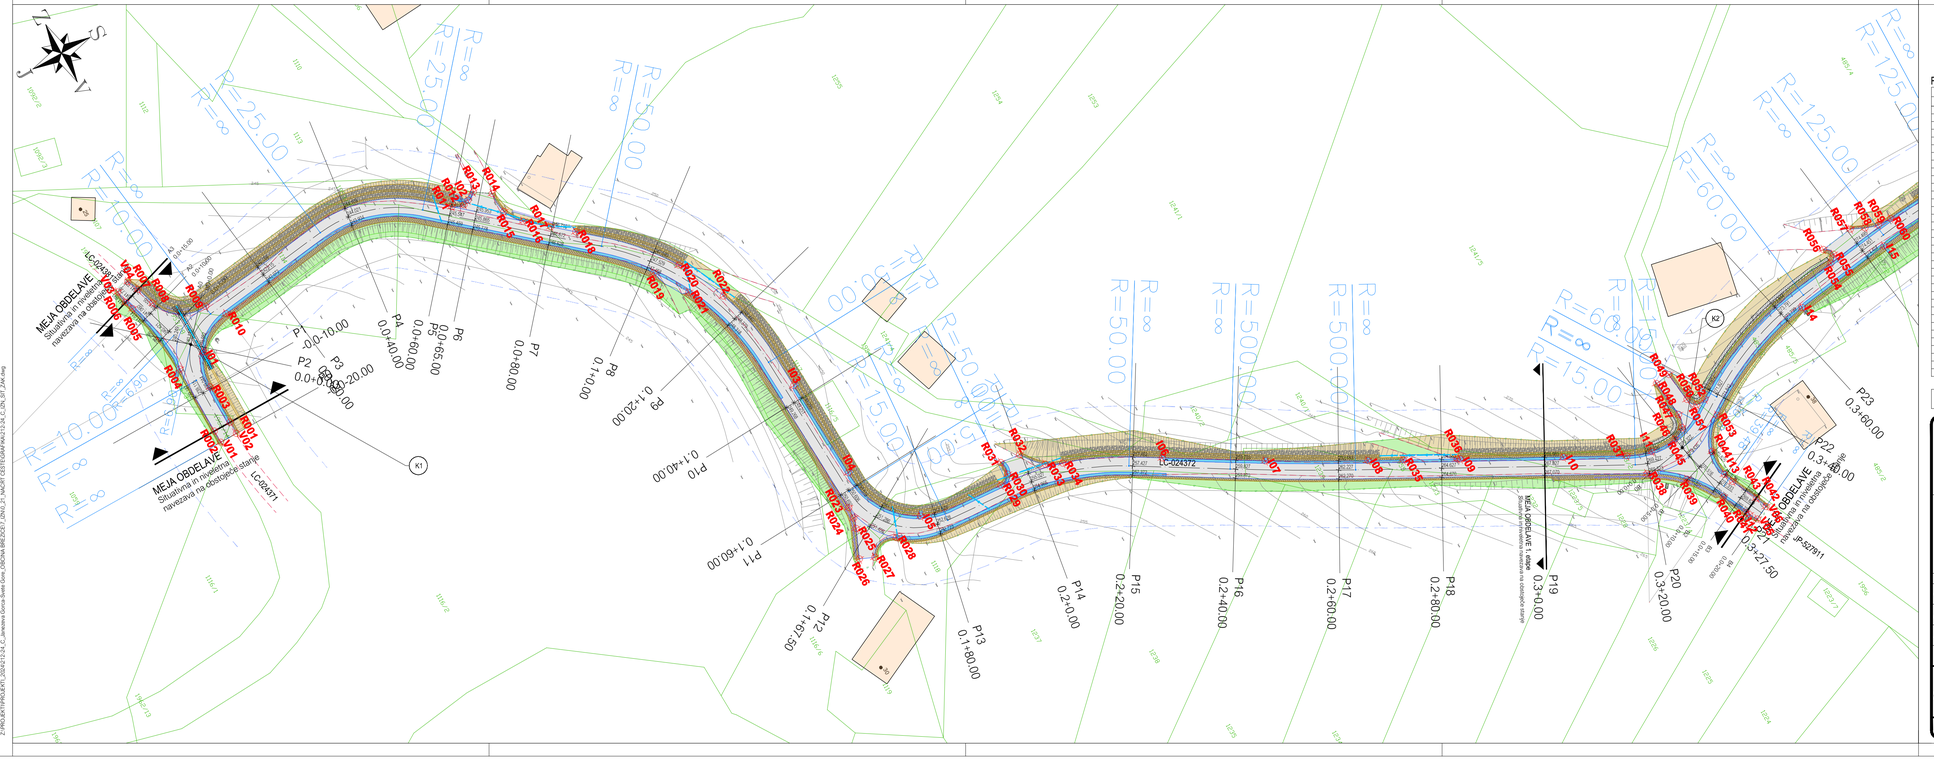

ZAKOLIČBENA SITUACIJA; LIST 1/4 M1:500

Robovi vozišča

ZAKOLIČBENE TOČKE			ZAKOLIČBENE TOČKE		
ZT	Position X	Position Y	ZT	Position X	Position Y
R001	552497.2377	97927.4262	R036	552631.6070	98132.4758
R002	552497.2573	97923.9007	R037	552634.0115	98161.5983
R003	552489.3825	97927.3710	R038	552638.9171	98163.3868
R004	552483.4803	97923.8275	R039	552643.6280	98169.6598
R005	552468.7388	97921.5110	R040	552650.0510	98174.1641
R006	552467.0467	97920.9581	R041	552654.8610	98176.5115
R007	552465.9934	97924.2958	R042	552653.3260	98179.6570
R008	552469.7143	97925.4700	R043	552648.3116	98177.2098
R009	552475.2362	97934.1092	R044	552641.2595	98176.5587
R010	552478.3992	97938.9132	R045	552635.7094	98171.3301
R011	552481.3902	97985.3432	R046	552634.3808	98173.6109
R012	552482.2247	97987.6514	R047	552631.8402	98174.3145
R013	552480.9076	97990.3473	R048	552624.4856	98173.4522
R014	552482.9951	97993.4422	R049	552624.1362	98176.4317
R015	552487.1164	97993.7515	R050	552630.0634	98177.1267
R016	552490.5518	97996.1093	R051	552631.8380	98178.2869
R017	552494.0602	98000.2322	R052	552631.7035	98180.2271
R018	552497.3006	98004.0451	R053	552633.5447	98180.7416
R019	552511.5656	98013.4498	R054	552620.3930	98214.3881
R020	552512.6611	98018.4327	R055	552619.1170	98215.6825
R021	552518.2098	98017.5760	R056	552617.3619	98214.3948
R022	552522.2684	98023.0966	R057	552616.4383	98220.8991
R023	552569.8004	98024.5303	R058	552617.5901	98223.4728
R024	552572.0530	98024.3952	R059	552618.3474	98226.0446
R025	552574.0600	98023.8250	R060	552618.3942	98228.7251
R026	552579.5260	98021.5195	R061	552621.1914	98262.7123
R027	552580.6919	98024.2837	R062	552621.4019	98286.6677
R028	552579.3791	98029.7681	R063	552621.5021	98329.6581
R029	552580.2645	98052.5142	R064	552622.6062	98334.7457
R030	552579.0225	98054.6745	R065	552628.3241	98344.6573
R031	552576.3960	98054.6070	R066	552630.8124	98356.1954
R032	552576.8232	98056.5424	R067	552627.5602	98357.7176
R033	552580.8245	98061.9989	R068	552628.6143	98362.6053
R034	552582.3206	98063.0572	R069	552627.1438	98434.9236
R035	552613.0982	98123.1980	R070	552647.1557	98439.9280

Iztoki iz mulde

ZAKOLIČBENE TOČKE		
ZT	Position X	Position Y
I01	552483.8090	97929.6937
I02	552481.8299	97988.6622
I03	552543.9002	98026.6014
I04	552563.8617	98027.7188
I05	552577.9765	98035.9418
I06	552590.7638	98082.4835
I07	552600.9201	98099.7002
I08	552610.5120	98117.1730
I09	552618.9044	98133.0398
I10	552628.2563	98150.7186
I11	552635.6198	98166.2705
I12	552655.5460	98176.9461
I13	552646.2627	98176.4784
I14	552625.2374	98205.5325
I15	552622.4186	98225.0096

Posegi v vozišče

ZAKOLIČBENE TOČKE		
ZT	Position X	Position Y
V01	552499.7512	97923.9466
V02	552499.7316	97927.4465
V03	552464.5518	97923.5578
V04	552463.7098	97923.2251
V05	552656.9694	98177.8576
V06	552655.6750	98180.5482
V07	552734.9970	98170.6496
V08	552103.5385	98167.3007
V09	552127.5101	98145.6065
V10	552120.4586	98144.1760

Os A
Os B
Os C
Os 1
Os 2
Os 3

opomba

naročnik:
OBČINA BREŽICE
CESTA PRVIH BORCEV 18
8250 BREŽICE

izvajalec:
IB-KOM
Inženirski biro Kobe Mlaker d.o.o.
Drošenikova 16, 3230 Šentjur, PE Cesta Dolomitskega odreda 10c, Ljubljana, IZS 3002

objekt:
Modernizacija lokalne ceste
LC-024372 (Janeževa Gorca-Sv.Gore)
od km 0+000 do km 1+485
Rekonstrukcija in širitev vozišča ter ureditev odvodnjavanja padavinske vode s ceste

vsebina načrta: 02/1 NAČRT CESTE

opis nalog: ZAKOLIČBENA SITUACIJA

del naloge: LIST 1/4

naziv	ime in priimek	št. članstva IZS
vodja projekta	PI Pavel Mlaker, u.d.i.g.	G-4015
pooblaščeni inženir	PI Pavel Mlaker, u.d.i.g.	G-4015
izdelal	PI Pavel Mlaker, u.d.i.g.	G-4015

faza:	IZN	merilo:	1:500
št. projekta:	212/24	datum:	Junij 2024
št. načrta:	212/24-C	št. priloge:	14
šifra CC:	2112	izd.št.naloge:	212/24-C-14

št. odseka:	arh. št.:	šifra objekt:	šifra nal.:
024372		007.2101	G.106

prostor za drugo kodo:

Vse pravice pridržane. Projektna dokumentacija je last podjeta IB-KOM d.o.o., ki je tudi nosilec avtorskih pravic.
Brez pisne oddobritve podjeta IB-KOM d.o.o. ni dovoljena uporaba ali razmnoževanje dokumentacije niti v delni niti v kakršni koli drugi obliki.

LAST SAVED BY: Pavel
Map: LC-024372-01
Dwg To PDF.pc3
27. 06. 2024 22:43:19
Z:\PROJEKTI\PROJEKTI_2024\212-24_C_Janezeva-Gorca-Sveti-Gore_OBCINA BREZICE\1_CRNI_21_NACRT CESTISGRAFIKA\212-24_C_CRL.SIT_24A.dwg