




PREČNI PREREZI B1-B3 M1:100

OPOMBA:
Komunalnimi vodi so risani shematsko.
Potek obstoječih komunalnih vodov je privzet iz katastra GJI.
Pred izvedbo del je potrebno izvesti zakoličbo obstoječih vodov.
Nove ureditve se izvedejo skladno z načrti za posamezni komunalni vod.

opomba	
--------	--

naročnik:  OBČINA BREŽICE CESTA PRVIH BORCEV 18 8250 BREŽICE			objekt: Modernizacija lokalne ceste LC-024372 (Janeževa Gorca-Sv.Gore) od km 0+000 do km 1+485 Rekonstrukcija in širitev vozišča ter ureditev odvodnjavanja padavinske vode s ceste	
izvajalec:  IB-KOM Inženirski biro Kobe Mlaker d.o.o. Drofenikova 16, 3230 Šentjur, PE Cesta Dolomitskega odreda 10c, Ljubljana, IZS 3002			vsebina načrta: 02/1 NAČRT CESTE	
			opis risbe: PREČNI PREREZI	
			del risbe: B1-B3	
naziv	ime in priimek	id, številka IZS	faza:	merilo:
vodja projekta	PI Pavel Mlaker, u.d.i.g.	G-4015	IZN	1:100
pooblaščen inženir	PI Pavel Mlaker, u.d.i.g.	G-4015	št. projekta:	datum:
			212/24	Junij 2024
izdelal	PI Pavel Mlaker, u.d.i.g.	G-4015	št. načrta:	št. priloge:
			212/24-C	35
			šifra CC:	id.št.risbe:
			2112	212/24-C-35
št. odseka:	arh. št.:	faza/objekt:	šifra risbe:	prostor za črtno kodo:
024372		007.2101	G.132	

Vse pravice pridržane. Projektna dokumentacija je last podjetja IB-KOM d.o.o., ki je tudi nosilec avtorskih pravic.
Brez pisne odobritve podjetja IB-KOM d.o.o. ni dovoljena uporaba ali razmnoževanje dokumentacije niti v delni niti v kakršni koli drugi obliki.

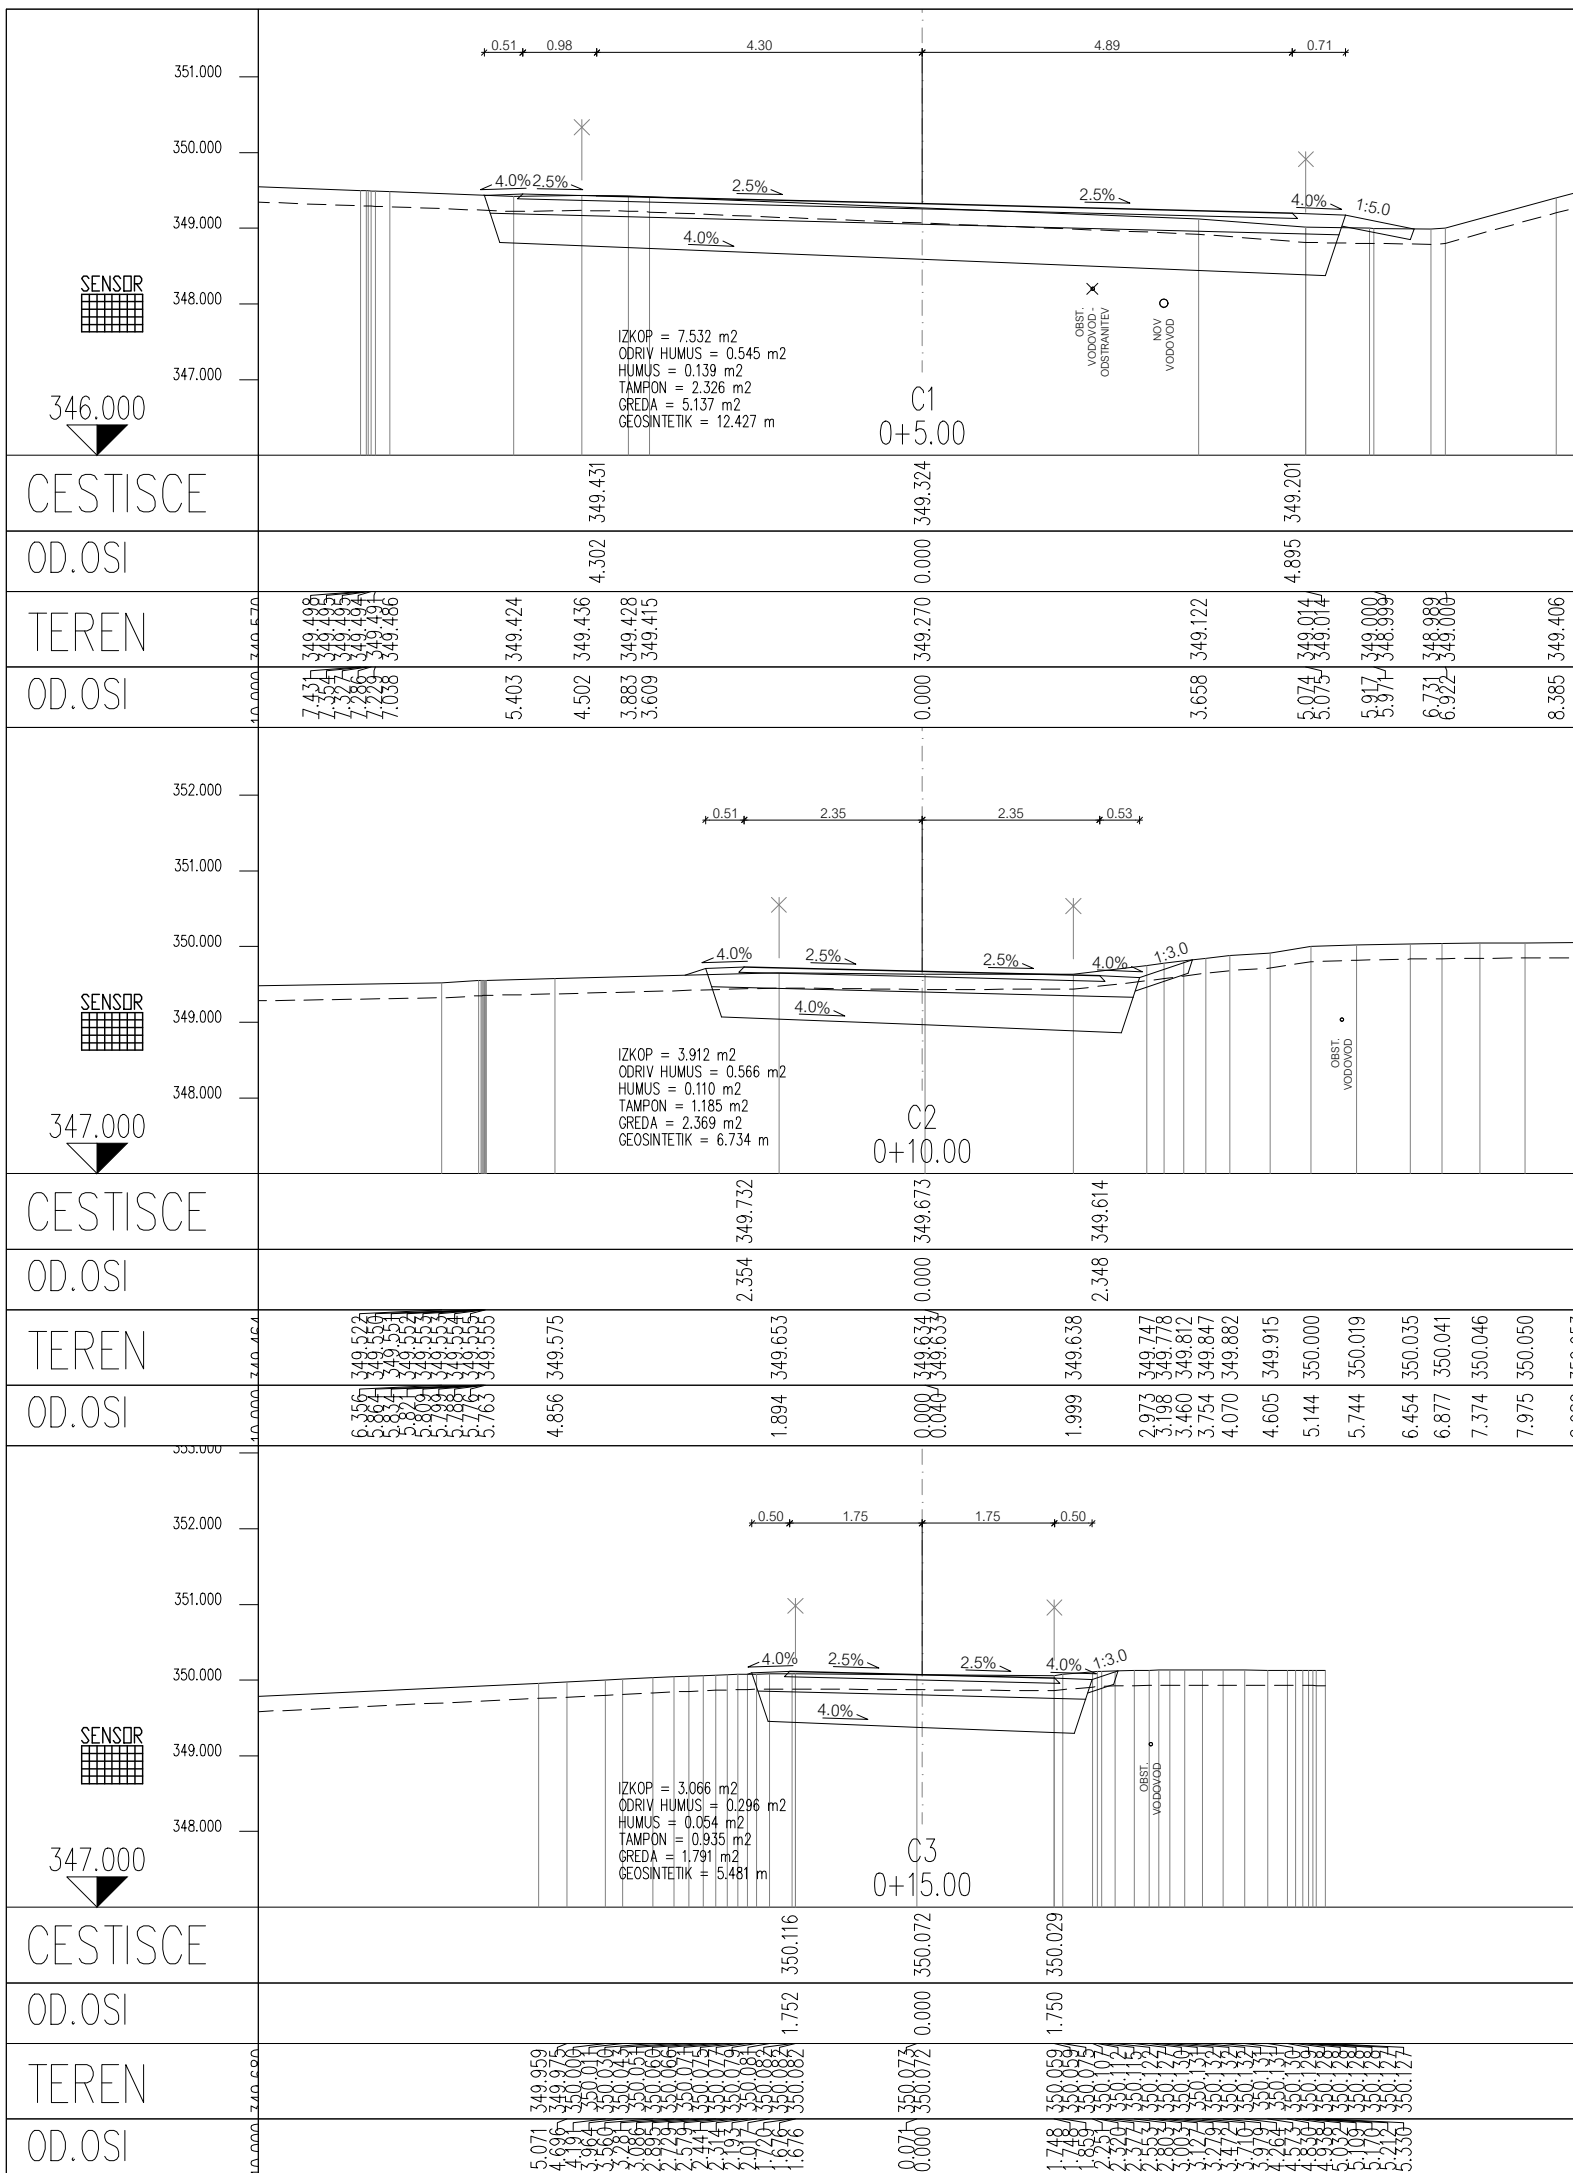

OPOMBA:



Komunalnimi vodi so risani shematsko.

Potek obstoječih komunalnih vodov je privzet iz katastra GJI.

Pred izvedbo del je potrebno izvesti zakoličbo obstoječih vodov.

Nove ureditve se izvedejo skladno z načrti za posamezni komunalni vod.

opomba	
--------	--

<div>naročnik:</div> <div><div></div><div><div>OBČINA BREŽICE</div><div>CESTA PRVIH BORCEV 18</div><div>8250 BREŽICE</div></div></div>				<div>objekt:</div> <div>Modernizacija lokalne ceste LC-024372 (Janeževa Gorca-Sv.Gore) od km 0+000 do km 1+485 Rekonstrukcija in širitev vozišča ter ureditev odvodnjavanja padavinske vode s ceste</div>	
<div>izvajalec:</div> <div><div></div><div><div>IB-KOM</div><div>Inženirski biro Kobe Mlaker d.o.o.</div><div>Drofenikova 16, 3230 Šentjur, PE Cesta Dolomitskega odreda 10c, Ljubljana, IZS 3002</div></div></div>				<div>vsebina načrta:</div> <div>02/1 NAČRT CESTE</div>	
				<div>opis risbe:</div> <div>PREČNI PREREZI</div>	
				<div>del risbe:</div> <div>C1-C3</div>	
naziv		ime in priimek		id. številka IZS	
vodja projekta		PI Pavel Mlaker, u.d.i.g.		G-4015	
pooblaščen inženir		PI Pavel Mlaker, u.d.i.g.		G-4015	
izdelal		PI Pavel Mlaker, u.d.i.g.		G-4015	
št. odseka:		arh. št.:		faza/objekt:	
024372				007.2101	
				šifra risbe:	
				G.132	
				prostor za črtno kodo:	

Vse pravice pridržane. Projektna dokumentacija je last podjetja IB-KOM d.o.o., ki je tudi nosilec avtorskih pravic.
Brez pisne odobritve podjetja IB-KOM d.o.o. ni dovoljena uporaba ali razmnoževanje dokumentacije niti v delni niti v kakršni koli drugi obliki.