



M:1:250/100


Vdolžni profil za kanal: Predvidena navezava meteornega kanala M3 v Dalmatinovo

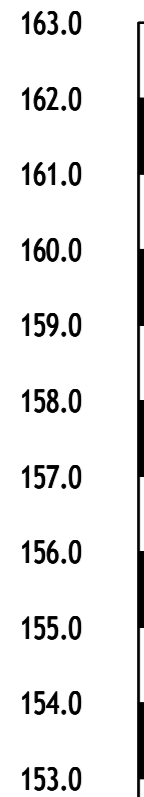

152.00

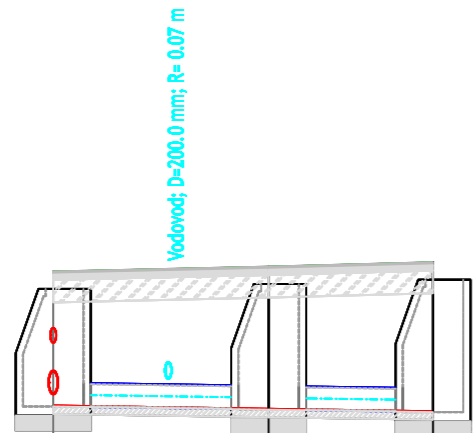

Ime	M1	Dal-1	Dal-2
Stacionaža	157.47 D+000.00	157.54 D+007.12	157.60 D+012.98
Kota terena	155.70	155.66	155.62
Kota nivelete	155.59	155.55	155.51
Globina izkopa			
Dolžina odseka/Padec	L=7.1m I=6.0		
Material/Profil cevi	polyvinyl chloride / DN=300.0mm		

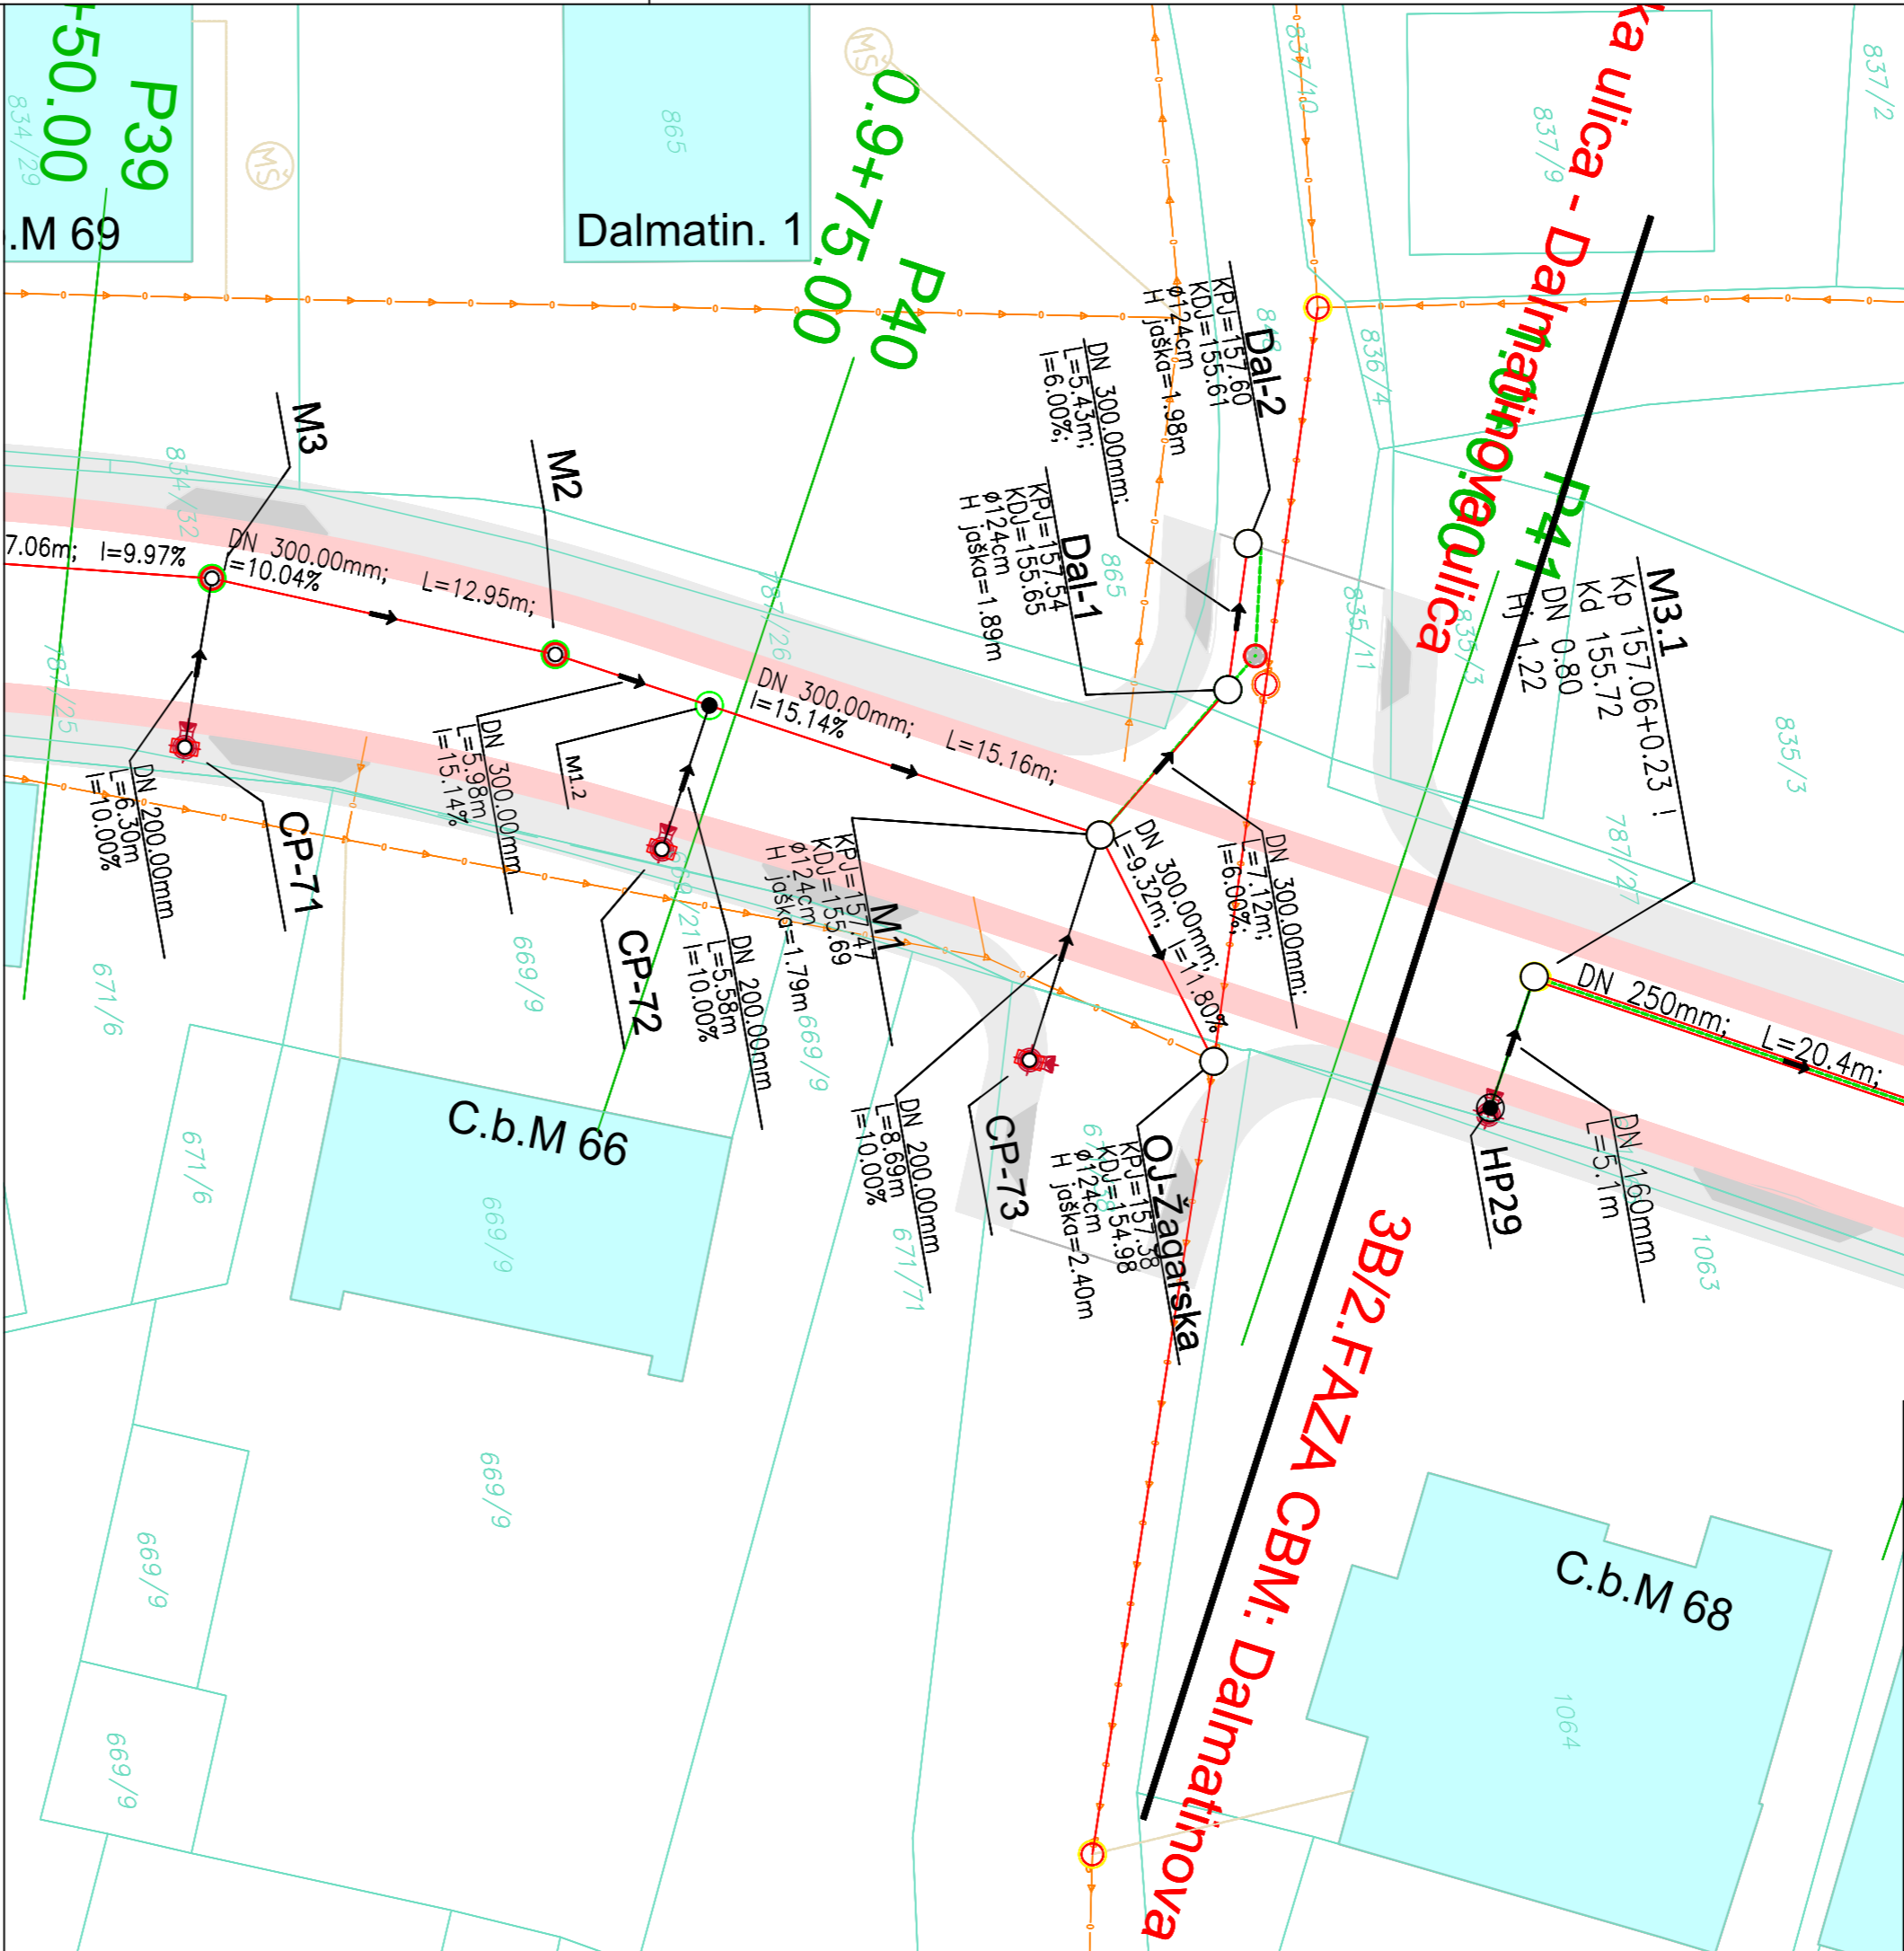

#### LEGENDA TOPOGRAFIJE

- podzemni zračnik
- podzemni hidrant (predvideni)
- podzemni zasun
- podzemni hidrant (obstoječi)
- točka zakoličbe
- pločnik - predmet rekonstrukcije
- klančina na pločniku - predmet rekonstrukcije
- uvoz na pločniku - predmet rekonstrukcije

- obstoječi vodovod (podatki Komunala Brežice d.o.o.)
- obstoječi vodovod v zaščitni cevi
- obstoječi vodovod, se ukine

#### LEGENDA PREDVIDENEGA VODOVODA

- predvideni vodovod NL DN200
- predvideni vodovod PE d110
- predvideni vodovod PE d90
- predvideni vodovod PE d63
- predvideni vodovod PE d50
- predvideni vodovod PE d32

#### OBSTOJEČA INFRASTRUKTURA

- VOD Vodovod (podatki Komunala Brežice d.o.o.)
- KAN Kanalizacija (podatki Komunala Brežice d.o.o.)
- ELNN Elektro Celje NN kablovod podzemni
- ELNN El. telekomunikacije: Telekom
- PLIN Adriaplin

#### LEGENDA OSTALE PREDVIDENE INFRASTRUKTURE

- KAN meteorna kanalizacija - projektirano (glej projekt št. 414/2021, VO PROJEKT Vojko Oman s.p.)
- JR javna razsvetljava - projektirano
- T2 T2 vod - projektirano
- KAN-M meteorna kanalizacija - predmet tega projekta
- KAN-F fekalna kanalizacija - predmet tega projekta

#### OBSTOJEČI KANALIZACIJSKI PRIKLJUČKI

- FEK obstoječi kanalizacijski priključek - fekalne odpadne vode
- MET obstoječi kanalizacijski priključek - meteorne vode
- MEŠ obstoječi kanalizacijski priključek - mešane odpadne vode
- NEE potek kanalizacijska priključka ni znan - pripadnost

#### PREDVIDENA NAVEZAVA KANALIZACIJSKIH PRIKLJUČKOV

- HP-F predvideni kanalizacijski priključek - fekalne odpadne vode

Investitor: OBČINA BREŽICE  
Cesta prvih borcev 18  
8250 Brežice



Projektant: AIA inženiring d.o.o.  
Vipavska ulica 21a  
1000 Ljubljana



Projektant: VODAprojekt Andrej Sotelšek s.p.  
Brezje pri Bojsnem 12  
8254 Globoko



Objekt: Ureditev Ceste bratov Milavcev v Brežicah v dolžini 1.350 m', ter Trga izgnancev med Domom kulture in Gimnazijo Brežice

Načrt, risba: Načrt meteorne kanalizacije: Gradb. situacija in vzdolžni profil za predvideno navezavo: meteorni kanal M3 v Dalmatinovo ulico (predvideni odvodnik)

Merilo: 1:250

Št.risbe: 2.2.2

Ime:	Id. št.:	Datum:	Podpis:
Vojko OMAN, kom. inž.	id.št.G-9084	06/2024	
Andrej SOTELŠEK, d. i. stroj.	IZS S-1571	06/2024	
Št. proj.:	Št. načrta:	Datum:	Pot datoteke:
203-12-20	2404-BR/K/065	junij 2024	C:\Delo 4\Brežice\KANALIZACIJA