



M:1:250/100

Vdolžni profil za predvideno navezavo kanala 3B/2 Dalmatinova - Rondo (Cesta svobode)

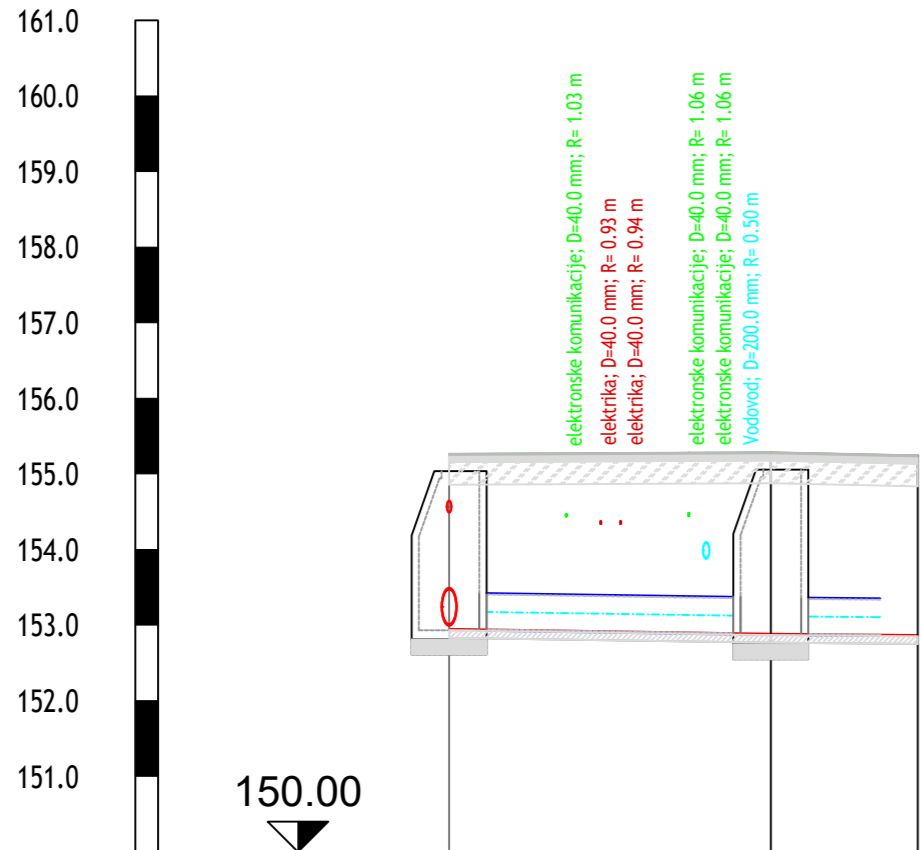

Ime	M3.18	V3	V4
Stacionaža	D+000.00	D+010.64	D+015.50
Kota terena	155.27	155.29	155.24
Kota nivelete	152.95	152.89	152.87
Globina izkopa	152.83	152.77	152.75
Dolžina odseka/Padec	L=10.6m l=6.0		
Material/Profil cevi	polyvinyl chloride / DN=500.0mm		

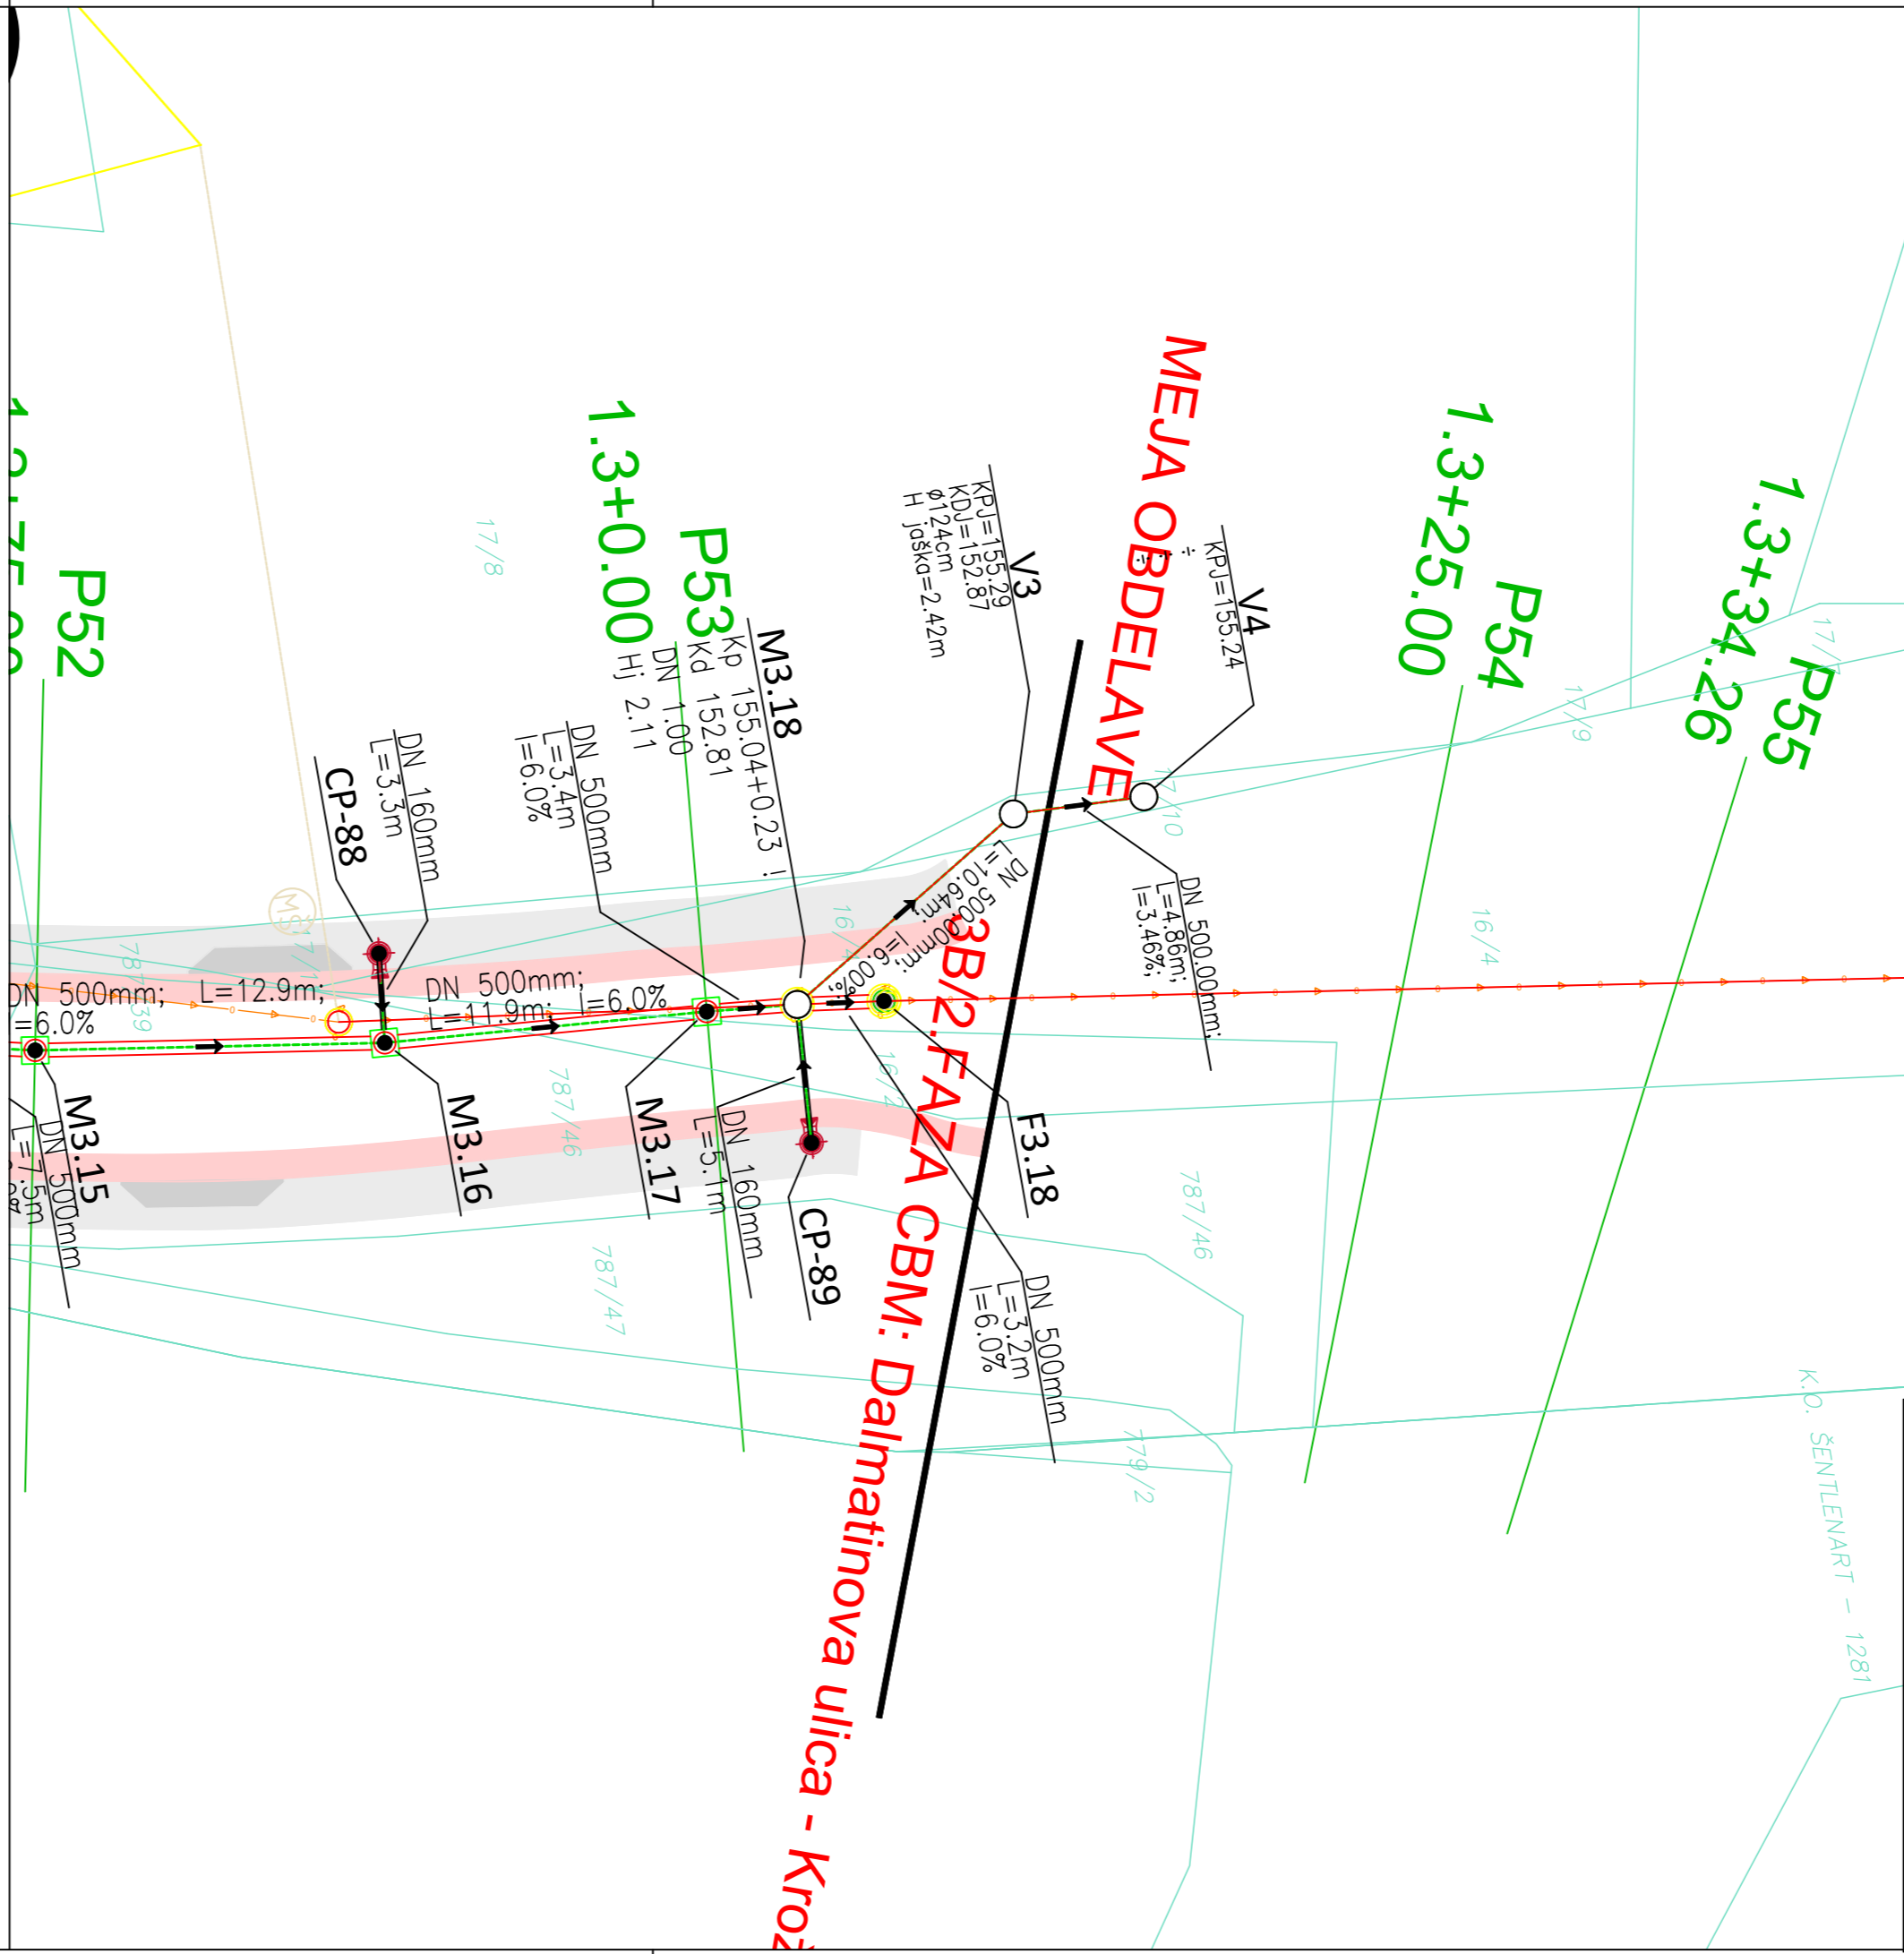

LEGENDA TOPOGRAFIJE

- podzemni zračnik
- podzemni hidrant (predvideni)
- podzemni zasun
- podzemni hidrant (obstoječi)
- točka zakoličbe
- pločnik - predmet rekonstrukcije
- klančina na pločniku - predmet rekonstrukcije
- uvoz na pločniku - predmet rekonstrukcije

obstoječi vodovod (podatki Komunala Brežice d.o.o.)  
obstoječi vodovod v zaščitni cevi  
obstoječi vodovod, se ukine

LEGENDA PREDVIDENEGA VODOVODA

- predvideni vodovod NL DN200
- predvideni vodovod PE d110
- predvideni vodovod PE d90
- predvideni vodovod PE d63
- predvideni vodovod PE d50
- predvideni vodovod PE d32

OBSTOJEČA INFRASTRUKTURA

- VOD Vodovod (podatki Komunala Brežice d.o.o.)
- KAN Kanalizacija (podatki Komunala Brežice d.o.o.)
- ELNN Elektro Celje NN kablovod podzemni
- ELNN El. telekomunikacije: Telekom
- PLIN Adriaplin

LEGENDA OSTALE PREDVIDENE INFRASTRUKTURE




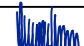

- KAN meteorna kanalizacija - projektirano (glej projekt št. 414/2021, VO PROJEKT Vojko Oman s.p.)
- JR javna razsvetljava - projektirano
- T2 T2 vod - projektirano
- KAN-M meteorna kanalizacija - predmet tega projekta
- KAN-F fekalna kanalizacija - predmet tega projekta

OBSTOJEČI KANALIZACIJSKI PRIKLJUČKI

- FEK obstoječi kanalizacijski priključek - fekalne odpadne vode
- MET obstoječi kanalizacijski priključek - meteorne vode
- MEŠ obstoječi kanalizacijski priključek - mešane odpadne vode
- NEE potek kanalizacijska priključka ni znan - pripadnost

PREDVIDENA NAVEZAVA KANALIZACIJSKIH PRIKLJUČKOV

- HP-F predvideni kanalizacijski priključek - fekalne odpadne vode

Investitor:	OBČINA BREŽICE Cesta prvih borcev 18 8250 Brežice		Objekt:	Ureditev Ceste bratov Milavcev v Brežicah v dolžini 1.350 m', ter Trga izgnancev med Domom kulture in Gimnazijo Brežice		
Projektant ceste:	AIA inženiring d.o.o.. Vipavska ulica 21a 1000 Ljubljana	 AIA inženiring d.o.o.	Načrt, risba:	Načrt meteorne kanalizacije: Gradb. situacija in vzdolžni profil za predvideno navezavo kanala 3B/II Dalmatinova – Rondo (C. svobode)		
Projektant vodovoda:	VODAprojekt Andrej Sotelšek s.p. Brezje pri Bojsnem 12 8254 Globoko		Merilo:	1:250	Št.risbe:	2.2.3
Odgovorni vodja projekta:	Ime:	Id. št.	Datum:	Podpis:		
Odgovorni projektant:	Vojko OMAN, kom. inž.	id.št.G-9084	06/2024			
Faza:	Andrej SOTELŠEK, d. i. stroj.	IZS S-1571	06/2024			
PZI	Št. proj.: 203-12-20	Št. načrta: 2404-BR/K/065	Datum: junij 2024	Pot datoteke:	C:\Delo 4\Brežice\KANALIZACIJA	