M:1:500/100

Vdolžni profil za meteorni kanal na odseku Dalmatinova - Cesta svobode (rondo pri Tušu) F3.1-F3.18

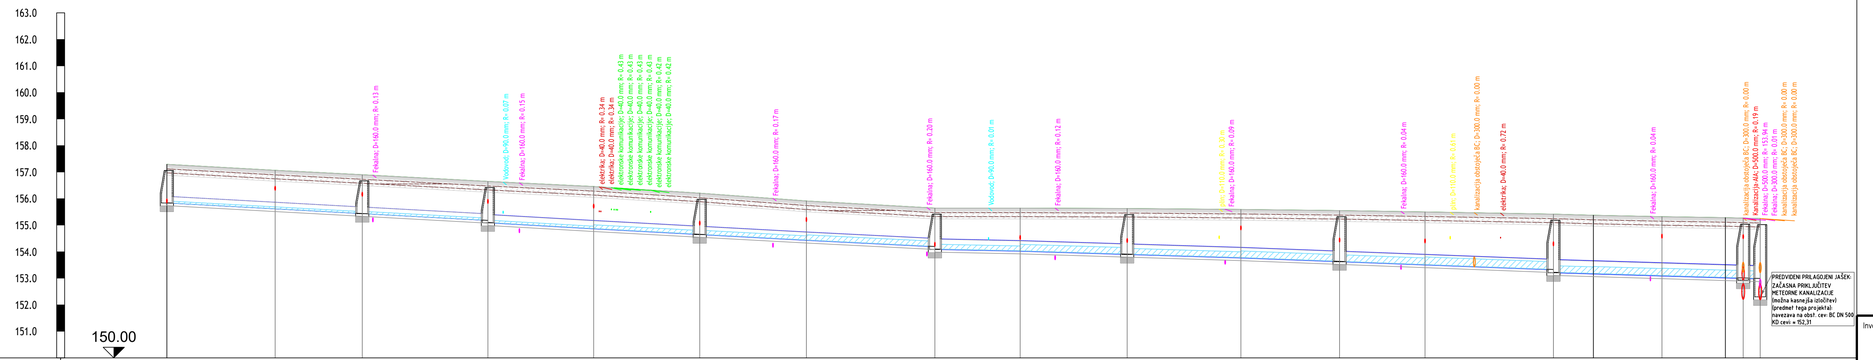

Ime	M3.1	M3.2	M3.3	M3.4	M3.5	M3.6	M3.7	M3.8	M3.9	M3.10	M3.11	M3.12	M3.13	M3.14	M3.15	M3.16	M3.17	M3.18	F3.18
Stacionaža	0+000.00	0+020.36	0+036.76	0+060.40	0+080.33	0+100.54	0+120.40	0+144.62	0+160.80	0+180.80	0+202.24	0+220.83	0+238.91	0+261.08	0+288.62	0+291.65	0+293.47	0+298.85	0+300.03
Kota terena	157.29	157.07	156.90	156.65	156.46	156.20	155.91	155.64	155.64	155.63	155.59	155.55	155.50	155.42	155.37	155.32	155.28	155.27	155.25
Kota nivelete	155.10							154.10											
Globina izkopa	156.84	156.62	156.44	156.18	154.87	154.66	154.44	154.20	154.03	153.91	153.78	153.64	153.51	153.33	153.18	153.10	153.03	153.01	152.99
Dolžina odseka/Padec	156.74	156.51	156.33	154.99	154.76	154.54	154.33	153.86	153.92	153.79	153.66	153.32	153.40	153.11	153.33	152.98	152.91	152.83	152.83
	L=20.4m i=10.9	L=16.4m i=10.9	L=23.7m i=10.9	L=19.9m i=11.4	L=20.0m i=10.8	L=20.1m i=10.8	L=24.2m i=10.0	L=16.1m i=4.1	L=20.2m i=6.1	L=21.4m i=6.1	L=18.6m i=7.6	L=16.1m i=7.6	L=24.2m i=7.6	L=7.5m i=6.0	L=12.9m i=6.0	L=11.9m i=6.0	L=3.4m i=6.0	L=3.2m i=6.0	i=1.65
Material/Profil cevi	PVC / DN=250.0mm			polyvinyl chloride / DN=300.0mm				polyvinyl chloride / DN=400.0mm						polyvinyl chloride / DN=500.0mm					

LEGENDA TOPOGRAFIJE

- podzemni zračnik
- podzemni hidrant (predvideni)
- podzemni zasun
- podzemni hidrant (obstoječi)
- točka zakoličbe
- pločnik - predmet rekonstrukcije
- klančina na pločniku - predmet rekonstrukcije
- uvoz na pločniku - predmet rekonstrukcije
- obstoječi vodovod (podatki Komunala Brežice d.o.o)
- obstoječi vodovod v zaščitni cevi
- obstoječi vodovod, se ukine

LEGENDA PREDVIDENEGA VODOVODA

- predvideni vodovod NL DN200
- predvideni vodovod PE d110
- predvideni vodovod PE d90
- predvideni vodovod PE d63
- predvideni vodovod PE d50
- predvideni vodovod PE d32

OBSTOJEČA INFRASTRUKTURA

- VOD Vodovod (podatki Komunala Brežice d.o.o.)
- KAN Kanalizacija (podatki Komunala Brežice d.o.o.)
- ELNN Elektro Celje NN kablovod podzemni
- ELNN El. telekomunikacije: Telekom
- PLIN Adriaplin

LEGENDA OSTALE PREDVIDENE INFRASTRUKTURE

- KAN meteorna kanalizacija - projektirano (glej projekt št. 414/2021, VO PROJEKT Vojko Oman s.p.)
- JR javna razsvetljava - projektirano
- T2 T2 vod - projektirano
- KAN-M meteorna kanalizacija - predmet tega projekta
- KAN-F fekalna kanalizacija - predmet tega projekta

OBSTOJEČI KANALIZACIJSKI PRIKLJUČKI

- FEK obstoječi kanalizacijski priključek - fekalne odpadne vode
- MET obstoječi kanalizacijski priključek - meteorne vode
- MEŠ obstoječi kanalizacijski priključek - mešane odpadne vode
- NEE potek kanalizacijska priključka ni znan - pripadnost

PREDVIDENA NAVEZAVA KANALIZACIJSKIH PRIKLJUČKOV

- HP-F predvideni kanalizacijski priključek - fekalne odpadne vode

Investitor:	OBČINA BREŽICE Cesta prvih borcev 18 8250 Brežice
Projektant ceste:	AIA inženiring d.o.o. Vipavska ulica 21a 1000 Ljubljana
Projektant vodovoda:	VODAprojekt Andrej Sotelšek s.p. Brezje pri Bojsnem 12 8254 Globoko

Objekt: Ureditev Ceste bratov Milavcev v Brežicah v dolžini 1.350 m', ter Trga izgnancev med Domom kulture in Gimnazijo Brežice

Načrt, risba: Načrt meteorne kanalizacije - Vdolžni profil za odsek 3B/II: Dalmatinova ulica - Cesta svobode (rondo pri Tušu); odsek F3.1-F3.18

Merilo: 1:500/100 | Št.risbe: 2.5.1

	Ime:	Id. št.:	Datum:	Podpis:
Odgovorni vodja projekta:	Vojko OMAN, kom. inž.	id.št.G-9084	06/2024	
Odgovorni projektant:	Andrej SOTELŠEK, d. i. stroj.	IZS S-1571	06/2024	

Faza:	Št. proj:	Št. načrta:	Datum:	Pot datoteke:
PZI	203-12-20	2404-BR/K/065	junij 2024	C:\Delo 4\Brežice\KANALIZACIJA

drawing format: 950 X 297
© VODAprojekt

BricsCAD Pro V23 contract # M-2022-280-1, end date: August 28, 2023